


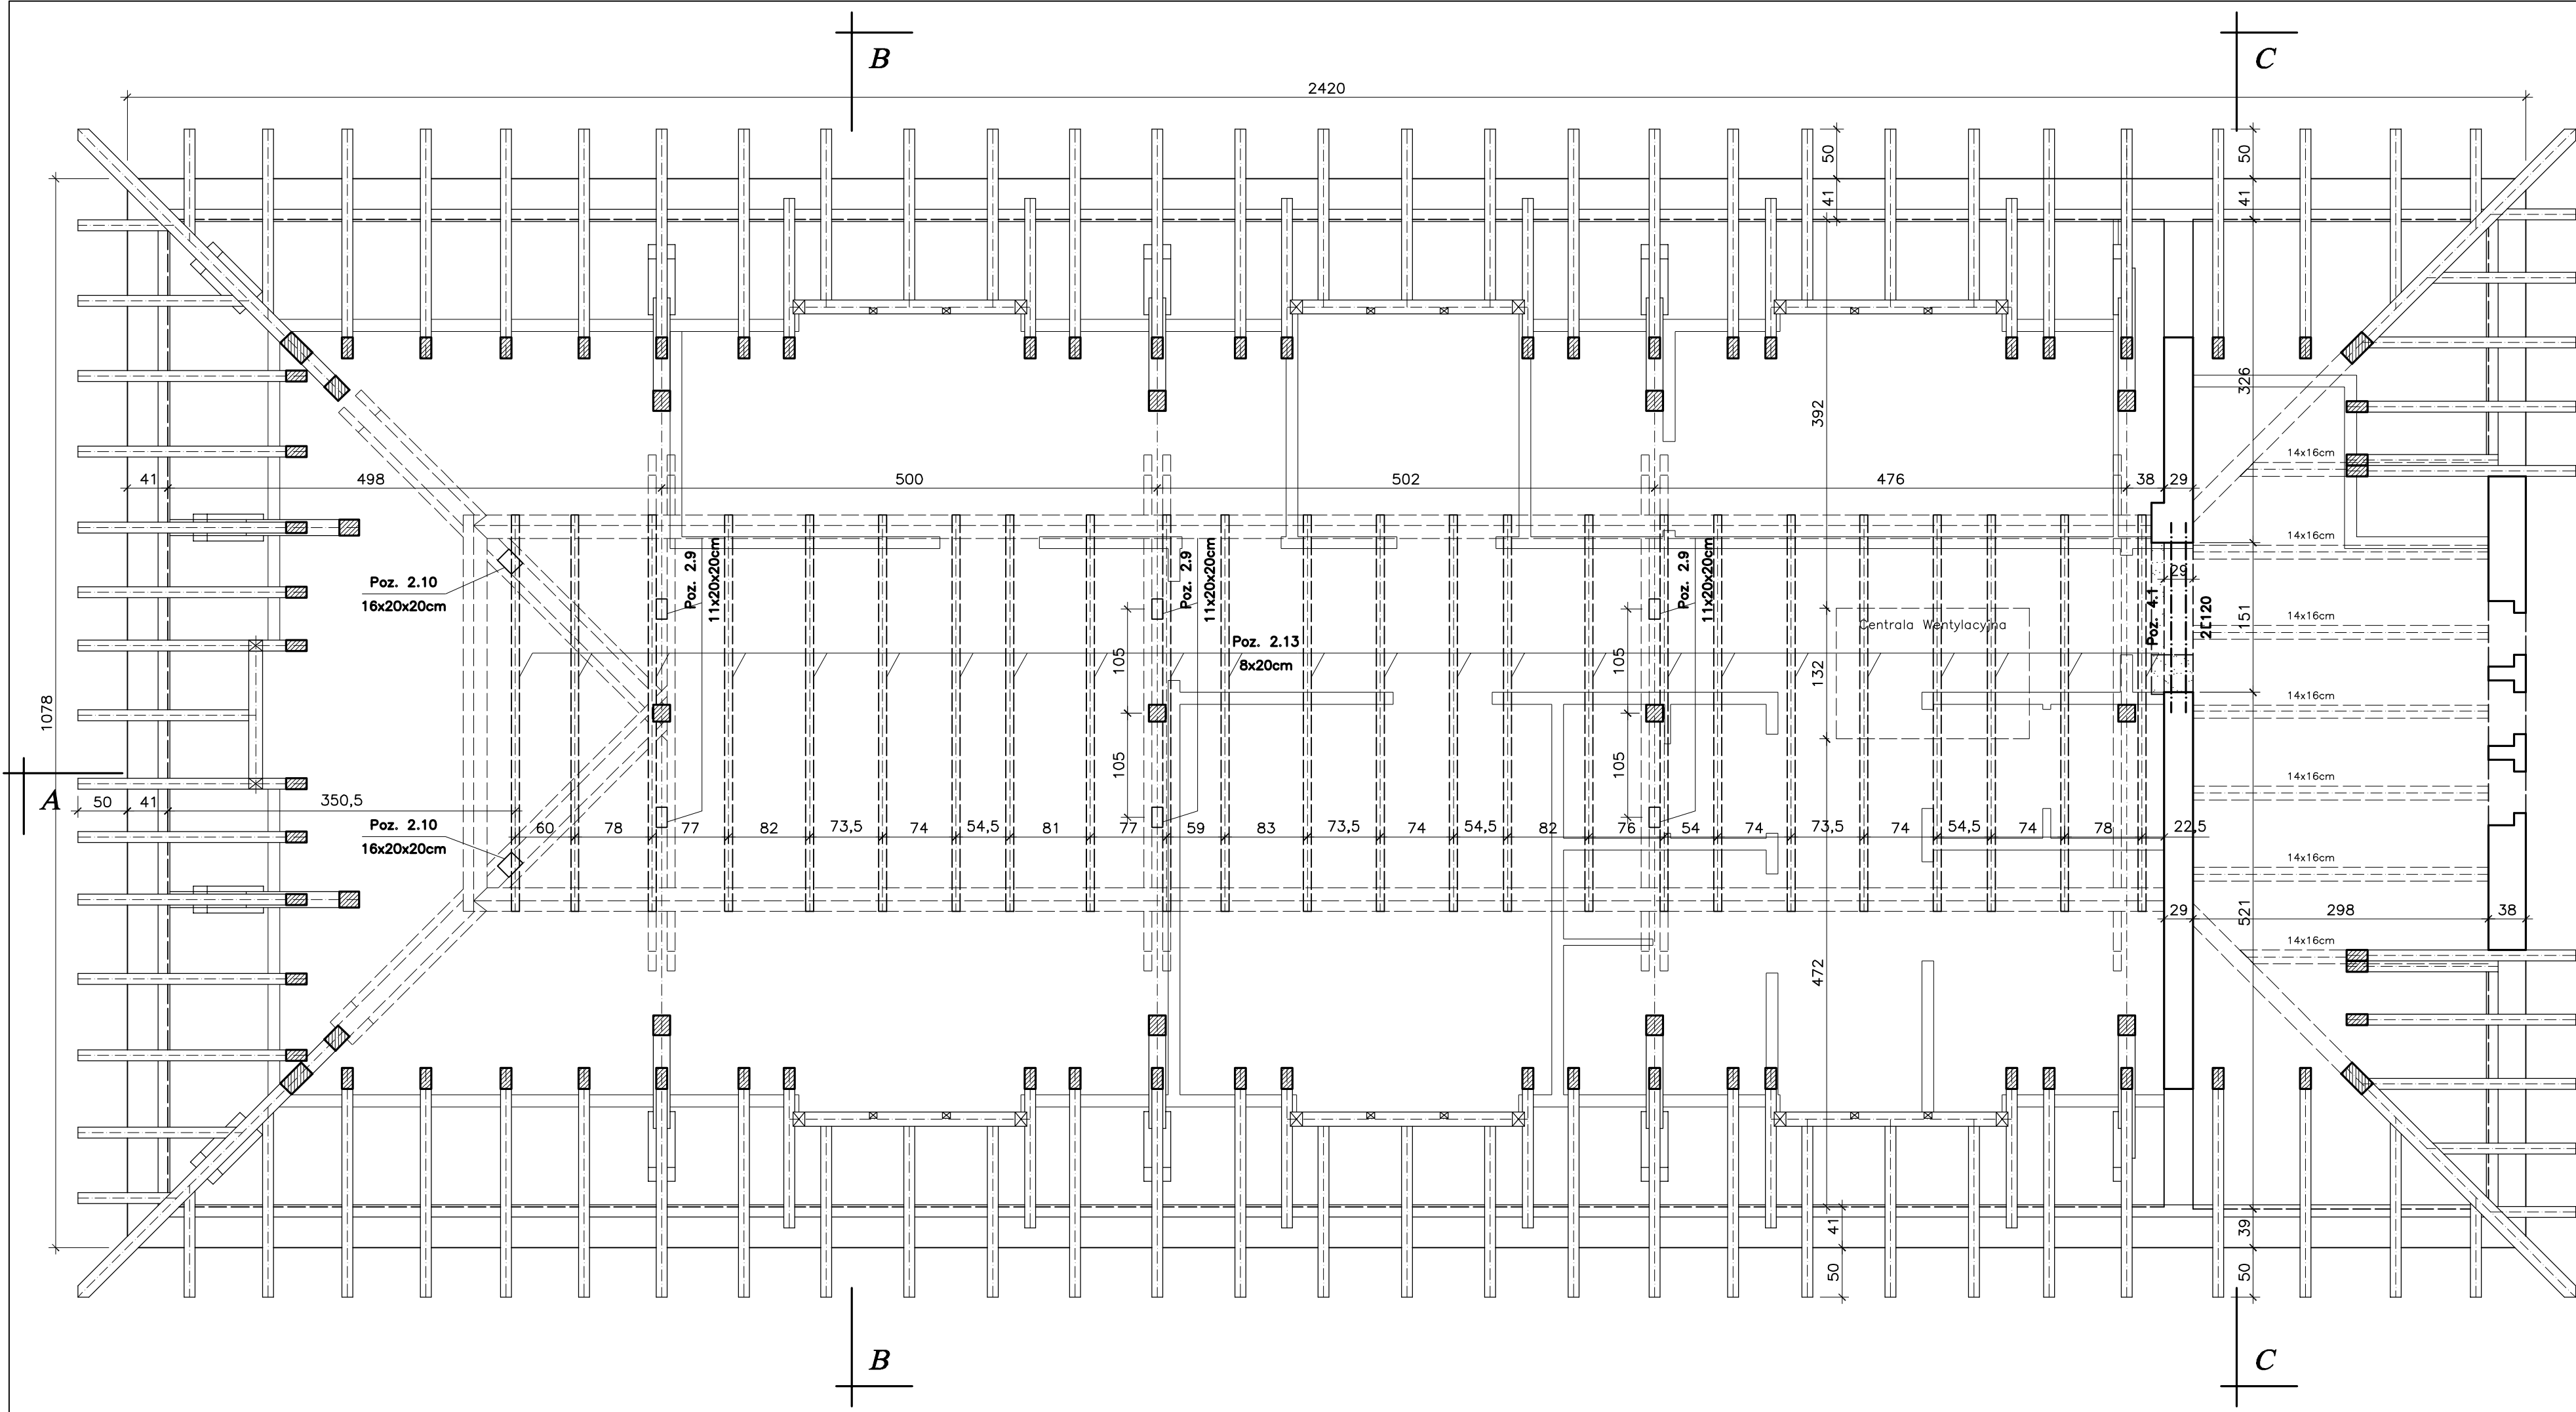

RZUT PODDASZA

Skala 1:50

- Ściany istniejące
- Ściany do rozbiórki
- Ściany do zamurowania

UWAGA:

- W trakcie wykonywania robót budowlanych po zdemontowaniu istniejącego poszycia dachu dokonać szczegółowego przeglądu więźby dachowej w szczególności końcówek krokwi opartych na ścianie.
- Projektowane elementy więźby dachowej (wzmocnienia i belki stropu nad poddaszem) wykonać z drewna klasy C27.
- Połączenia poszczególnych elementów drewnianych wykonać zgodnie z obliczeniami statycznymi i rysunkami wykonawczymi.
- Na projektowanych belkach Poz. 2.13 wykonać podłogę z desek gr. 25mm, która będzie stanowiła ich usztywnienie.
- Przed wykonaniem projektowanych elementów w pierwszej kolejności należy dokonać pomiarów z natury w celu jak najlepszego ich dopasowania.
- Na niniejszym rysunku określono przybliżone usytuowanie centrali wentylacyjnej. Szczegółowe usytuowanie zgodnie z projektem branży sanitarnej.

Poz. 2.1	Nakładka	6x15cm
Poz. 2.2	Nakładka	6x15cm
Poz. 2.9	Przewiązka	11x20cm
Poz. 2.10	Przewiązka	16x20cm
Poz. 2.13	Belka stropowa	8x20cm

STAL S235
DREWNO C27

bpbw BIURO PROJEKTÓW "BPBW" Sp. z o.o. 10-448 OLSZTYN, UL. GŁOWACKIEGO 28 Projektujemy od 1957 roku. PRAWA AUTORSKIE ZASTRZEŻONE			
OBIEKT:	PRZEBUDOWA, ROZBUDOWA BUDYNKU MAGAZYNU UZBROJENIA NA MRĄGOWSKIE CENTRUM AKTYWNOŚCI LOKALNEJ	SKALA:	1:50
ADRES:	MRĄGOWO, UL. KOPERNIKA 2C	BRANŻA:	K
PRZEDMIOT RYSUNKU:	RZUT PODDASZA	DATA:	06.2016
PROJEKTOWAŁ	mgr inż. Jacek Kędzierski	UPRAWNIENIA	WAM/0003/P00K/05
OPRACOWAŁ	mgr inż. Piotr Gołębiewski	PODPIS	
SPRAWDZIŁ	mgr inż. Andrzej Kozłowski		
			NR. ZLECENIA: P/3859/S
			NR. RYSUNKU K-4