


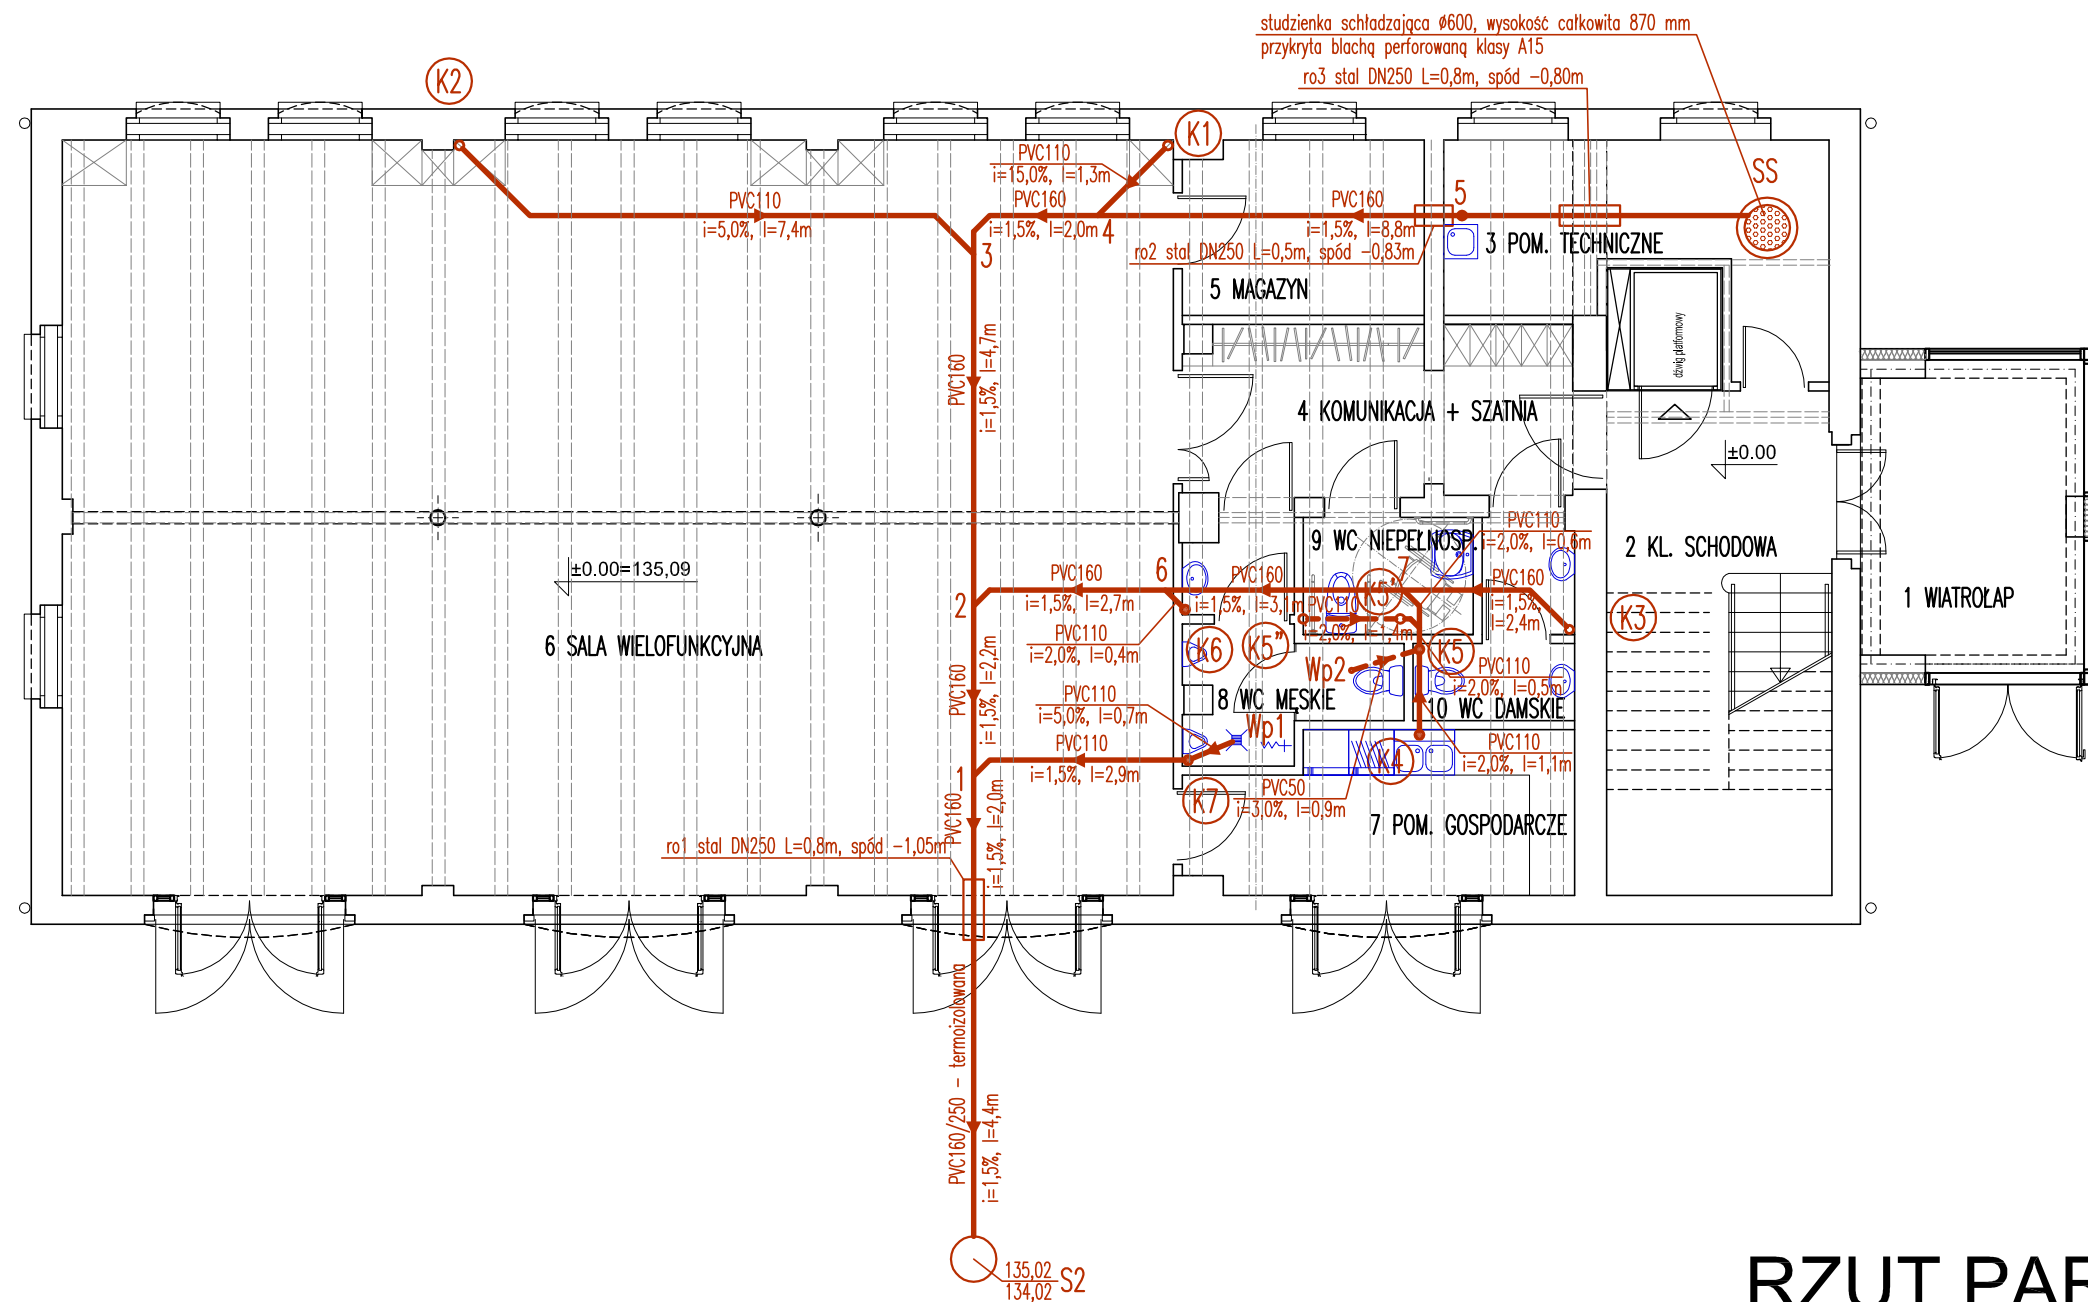

RZUT PARTERU

bpbw BIURO PROJEKTÓW "BPBW" Sp. z o.o. 10-448 OLSZTYN, UL.GŁOWACKIEGO 28 Projektujemy od 1957 roku.			
PRAWA AUTORSKIE ZASTRZEŻONE			
OBIEKT: Przebudowa, rozbudowa budynku magazynu uzbrojenia na Mragowskie Centrum Aktywności Lokalnej			SKALA: 1:100
ADRES: MRAĞOWO ul. Kopernika 2C			BRANZA: SANITARNA
PRZEDMIOT RYSUNKU: RZUT PARTERU - INSTALACJA KANALIZACJI SANITARNEJ			DATA: 06.2016r
PROJEKTOWAŁ	mgr inż. Barbara Otulak	UPRAWNIENIA WAM/0126/POOS/06	PODPIS
OPRACOWAŁ	mgr inż. Mariusz Stasiński	-----	
SPRAWDZIŁ	mgr inż. Karol Kondratowicz	132/69/OL	
			NR. ZLECENIA: P/3859/S
			NR. RYSUNKU: S-1