
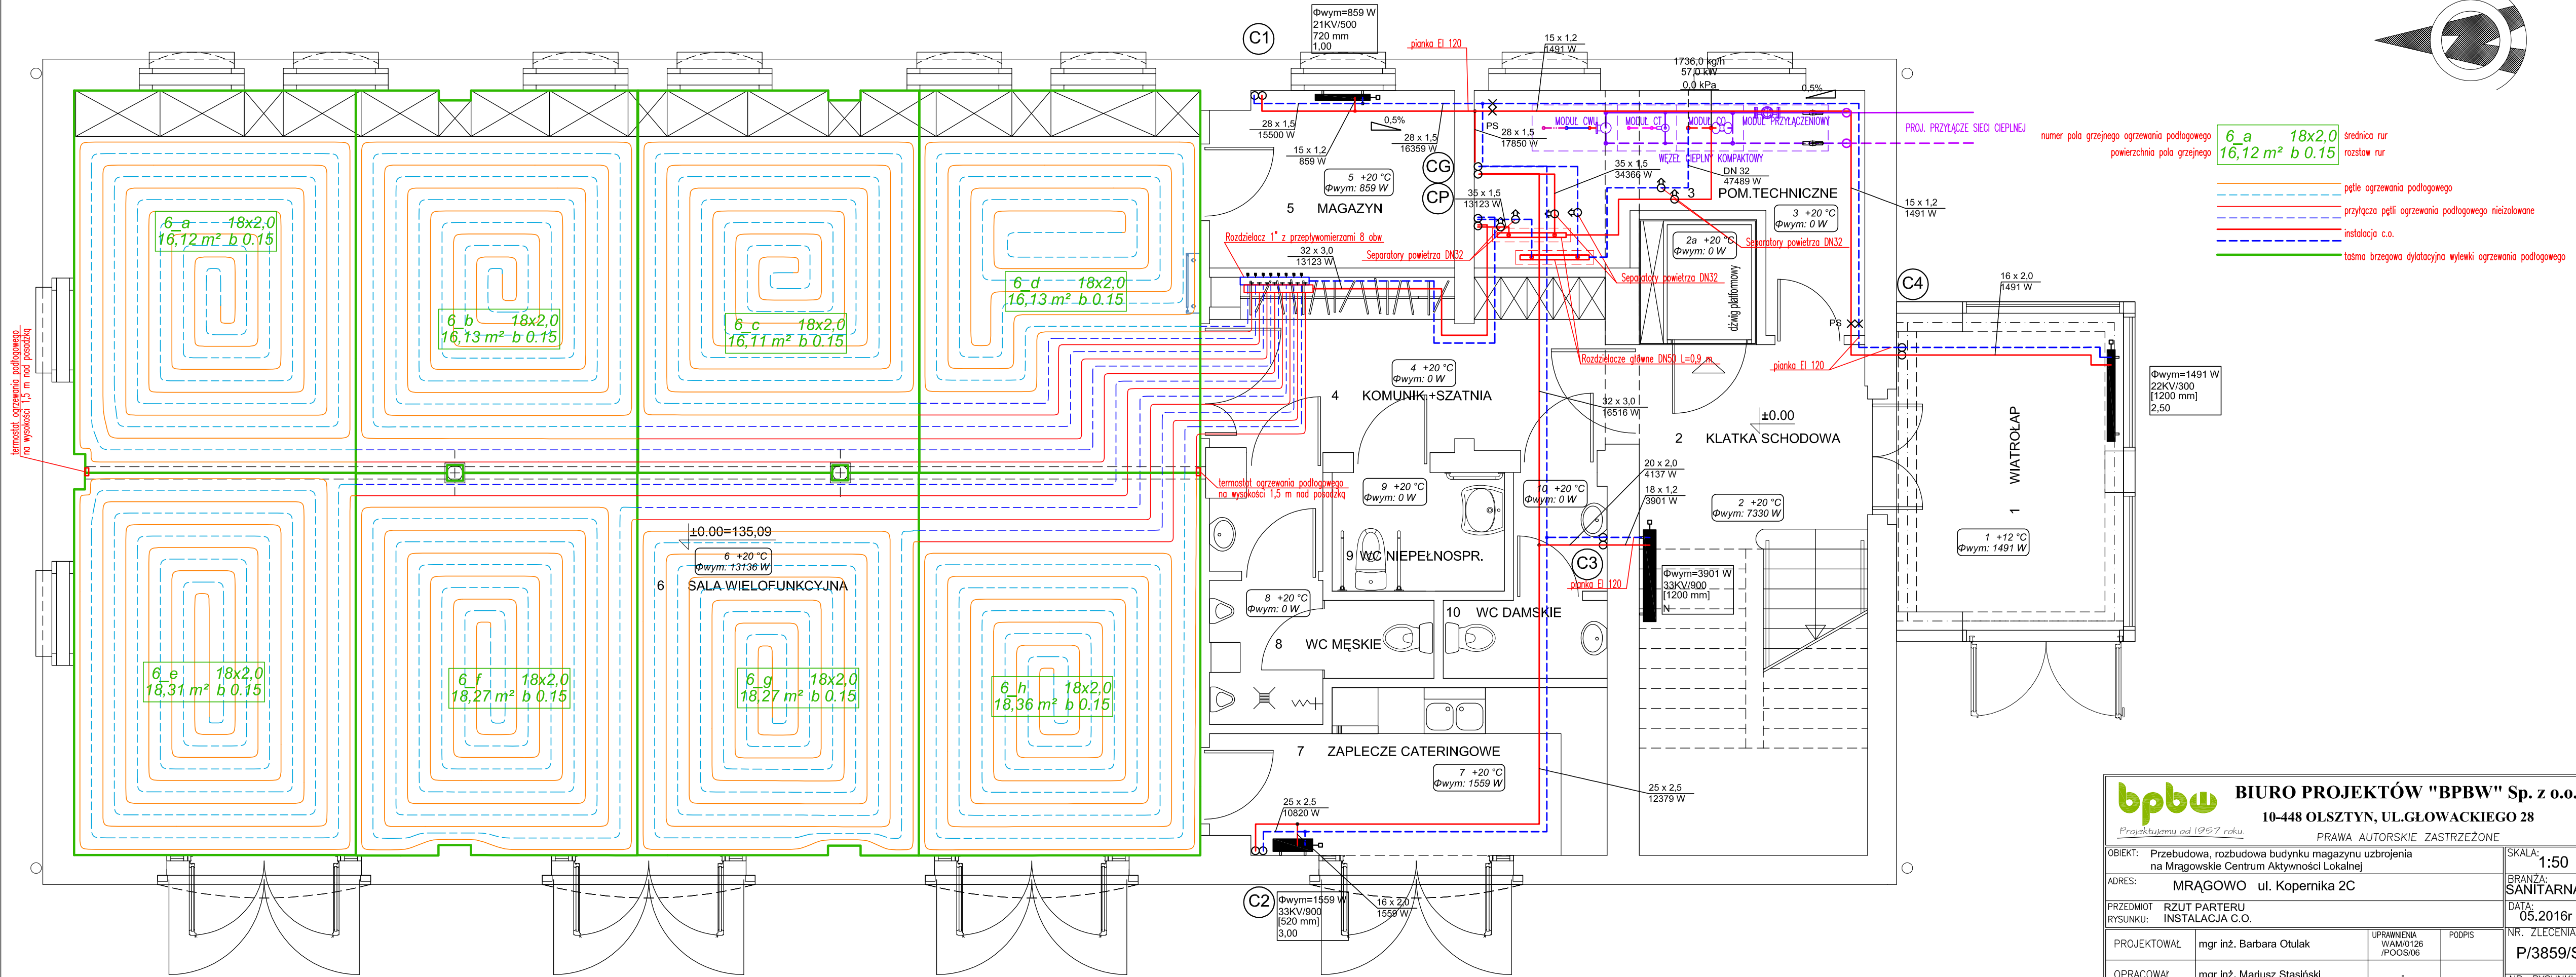


RZUT PARTERU

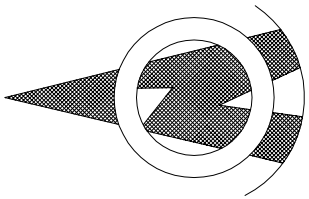

bpbw BIURO PROJEKTÓW "BPBW" Sp. z o.o.			
10-448 OLSZTYN, UL.GŁOWACKIEGO 28			
Projektujemy od 1997 roku.			
PRAWA AUTORSKIE ZASTRZEŻONE			
OBJEKT: Przebudowa, rozbudowa budynku magazynu uzbrojenia na Mragowskie Centrum Aktywności Lokalnej		SKALA: 1:50	
ADRES: MRAŁOWO ul. Kopernika 2C		BRANŻA: SANITARNIA	
PRZEDMIOT RYSUNKU: RZUT PARTERU INSTALACJA C.O.		DATA: 05.2016r	
PROJEKTOWAŁ	mgr inż. Barbara Otulak	UPRAWNIENIA WAM/0126 /POOS/06	PODPIS
OPRACOWAŁ	mgr inż. Mariusz Stasiński	-	
SPRAWDZIŁ	mgr inż. Karol Kondratowicz	132/69/OL	
			NR. ZLECENIA: P/3859/S
			NR. RYSUNKU: S-11