


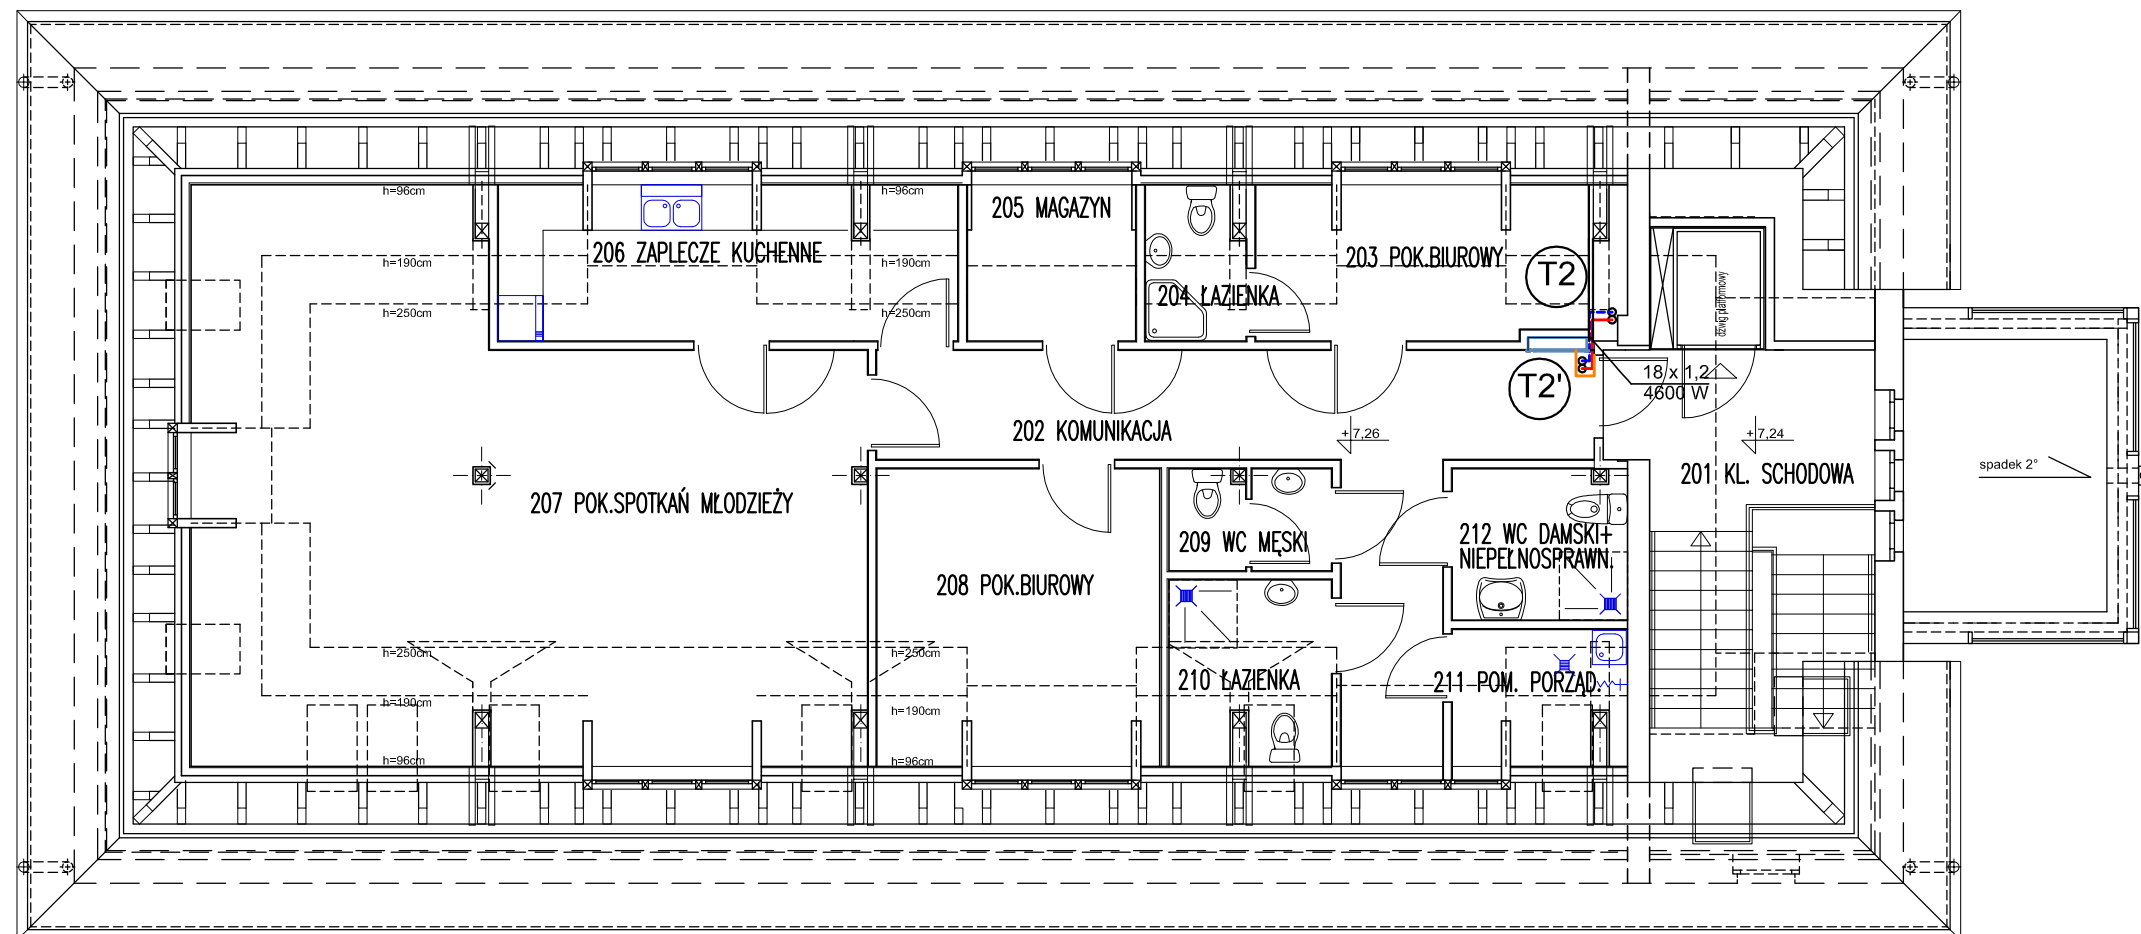

	BIURO PROJEKTÓW "BPBW" Sp. z o.o. 10-448 OLSZTYN, UL. GŁOWACKIEGO 28 <i>Projektujemy od 1957 roku.</i>											
PRAWA AUTORSKIE ZASTRZEŻONE												
OBJEKT: Przebudowa, rozbudowa budynku magazynu uzbrojenia na Mrągowskie Centrum Aktywności Lokalnej	SKALA: 1:100											
ADRES: MRĄGOWO ul. Kopernika 2C	BRANŻA: SANITARNA											
PRZEDMIOT RZUTU PODDASZA RYSUNKU: INSTALACJA CIEPŁA TECHNOLOGICZNEGO	DATA: 06.2016r											
<table border="1" style="width: 100%; border-collapse: collapse;"> <tr> <td style="width: 33%;">PROJEKTOWAŁ</td> <td style="width: 33%;">mgr inż. Barbara Otulak</td> <td style="width: 33%;">UPRAWNIENIA WAM/0126/POOS/06</td> </tr> <tr> <td>OPRACOWAŁ</td> <td>mgr inż. Mariusz Stasiński</td> <td>-----</td> </tr> <tr> <td>SPRAWDZIŁ</td> <td>mgr inż. Karol Kondratowicz</td> <td>132/69/OL</td> </tr> </table>	PROJEKTOWAŁ	mgr inż. Barbara Otulak	UPRAWNIENIA WAM/0126/POOS/06	OPRACOWAŁ	mgr inż. Mariusz Stasiński	-----	SPRAWDZIŁ	mgr inż. Karol Kondratowicz	132/69/OL	<table border="1" style="width: 100%; border-collapse: collapse;"> <tr> <td style="width: 50%;"> NR. ZLECENIA: P/3859/S </td> <td style="width: 50%;"> NR. RYSUNKU S-17 </td> </tr> </table>	NR. ZLECENIA: P/3859/S	NR. RYSUNKU S-17
PROJEKTOWAŁ	mgr inż. Barbara Otulak	UPRAWNIENIA WAM/0126/POOS/06										
OPRACOWAŁ	mgr inż. Mariusz Stasiński	-----										
SPRAWDZIŁ	mgr inż. Karol Kondratowicz	132/69/OL										
NR. ZLECENIA: P/3859/S	NR. RYSUNKU S-17											