


±12,67

±10,17

±7,26

±3,77

±0,00

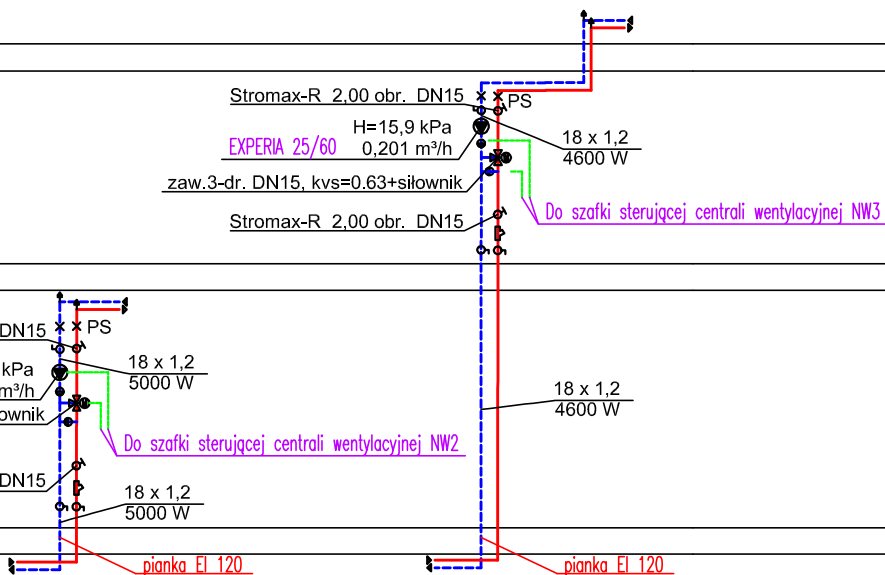

T1

T2

T2'



BIURO PROJEKTÓW "BPBW" Sp. z o.o.

10-448 OLSZTYN, UL.GŁOWACKIEGO 28

Projektujemy od 1957 roku.

PRAWA AUTORSKIE ZASTRZEŻONE

OBIEKT: Przebudowa, rozbudowa budynku magazynu uzbrojenia na Mrągowskie Centrum Aktywności Lokalnej			SKALA: 1:100/-
ADRES: MRĄGOWO ul. Kopernika 2C			BRANZA: SANITARNA
PRZEDMIOT: ROZWINIĘCIE PIONÓW			DATA: 06.2016r
RYSUNKU: INSTALACJA CIEPŁA TECHNOLOGICZNEGO			NR. ZLECENIA: P/3859/S
PROJEKTOWAŁ	mgr inż. Barbara Otulak	UPRAWNIENIA WAM/0126/POOS/06	PODPIS
OPRACOWAŁ	mgr inż. Mariusz Stasiński	-----	
SPRAWDZIŁ	mgr inż. Karol Kondratowicz	132/69/OL	
			NR. RYSUNKU S-19