

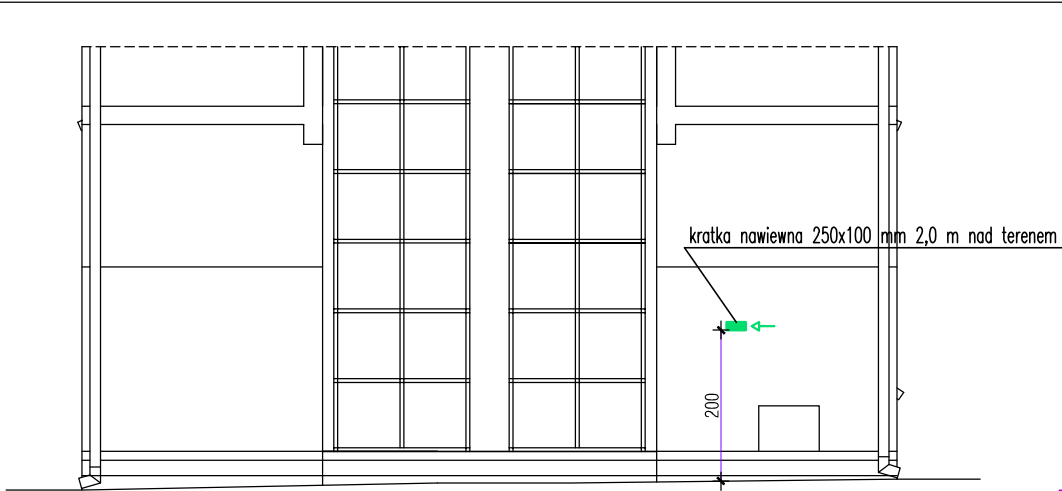


RZUT PARTERU

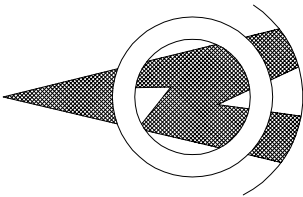



ELEWACJA POŁUDNIOWA

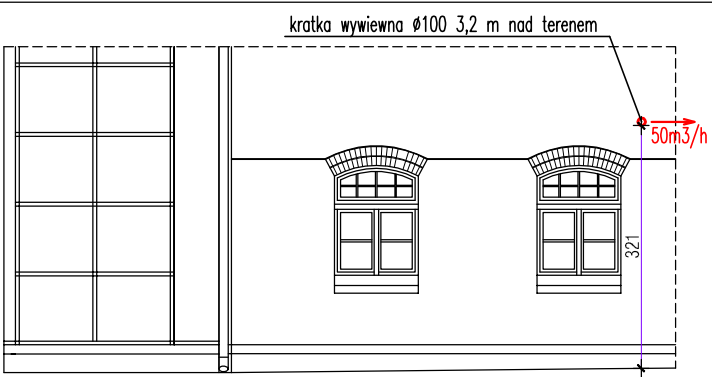

ELEWACJA WSCHODNIA

czujnik temperatury zewnętrznej dla c.o.
3,2 m nad terenem na ścianie północnej

czujnik temperatury zewnętrznej dla c.t.
3,2 m nad terenem na ścianie północnej

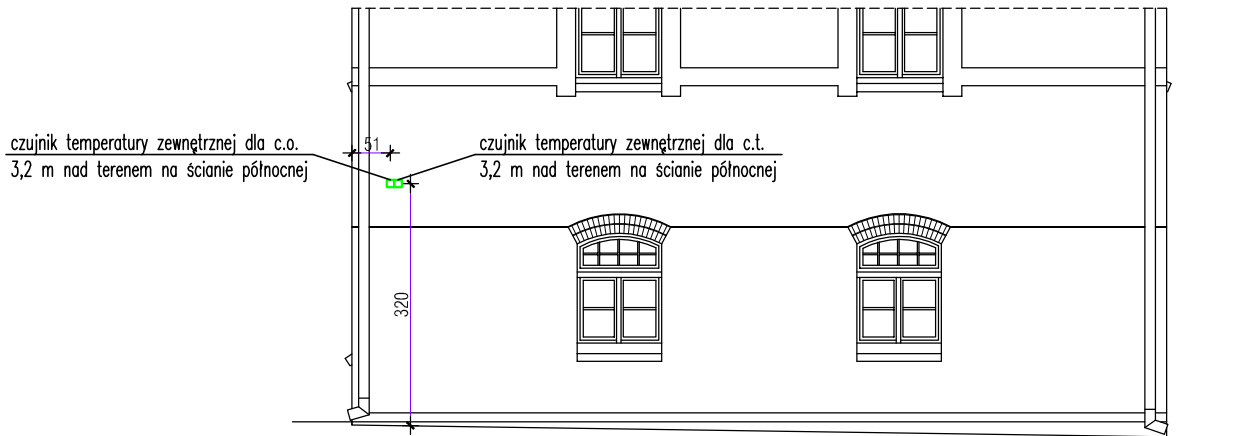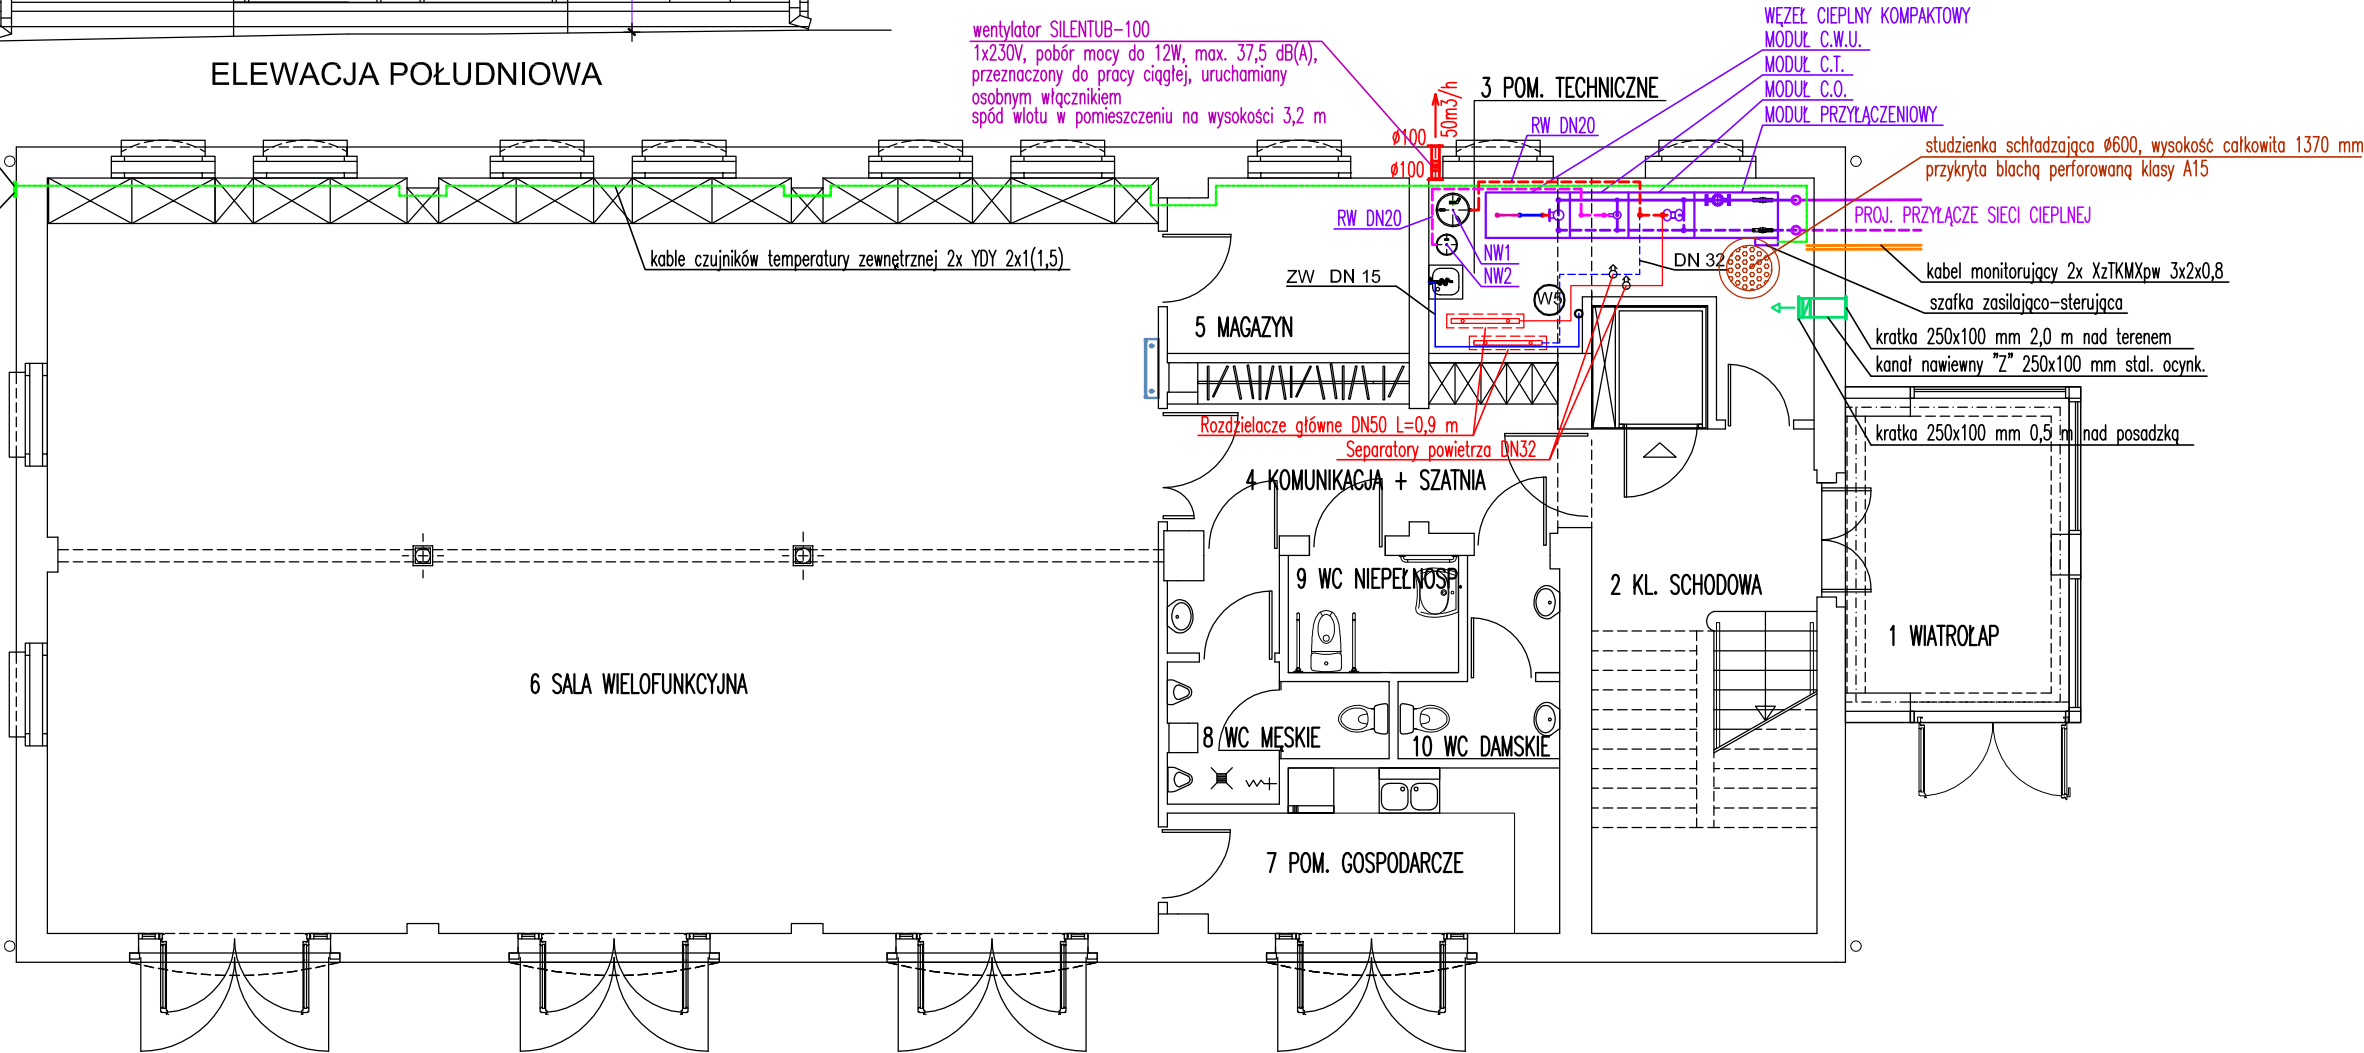

ELEWACJA PÓŁNOCNA



BIURO PROJEKTÓW "BPBW" Sp. z o.o.

10-448 OLSZTYN, UL.GŁOWACKIEGO 28

Projektujemy od 1957 roku.

PRAWA AUTORSKIE ZASTRZEŻONE

OBIEKT: Przebudowa, rozbudowa budynku magazynu uzbrojenia na Mrągowskie Centrum Aktywności Lokalnej			SKALA: 1:100
ADRES: MRĄGOWO ul. Kopernika 2C			BRANŻA: SANITARNA
PRZEDMIOT RYSUNKU: RZUT PARTERU - RZUT POMIESZCZENIA WĘŻŁA CIEPŁNEGO			DATA: 06.2016r
PROJEKTOWAŁ	mgr inż. Barbara Otulak	UPRAWNIENIA WAM/0126/POOS/06	NR. ZLECENIA: P/3859/S
OPRACOWAŁ	mgr inż. Mariusz Stasiński	-----	NR. RYSUNKU
SPRAWDZIŁ	mgr inż. Karol Kondratowicz	132/69/OL	S-21