


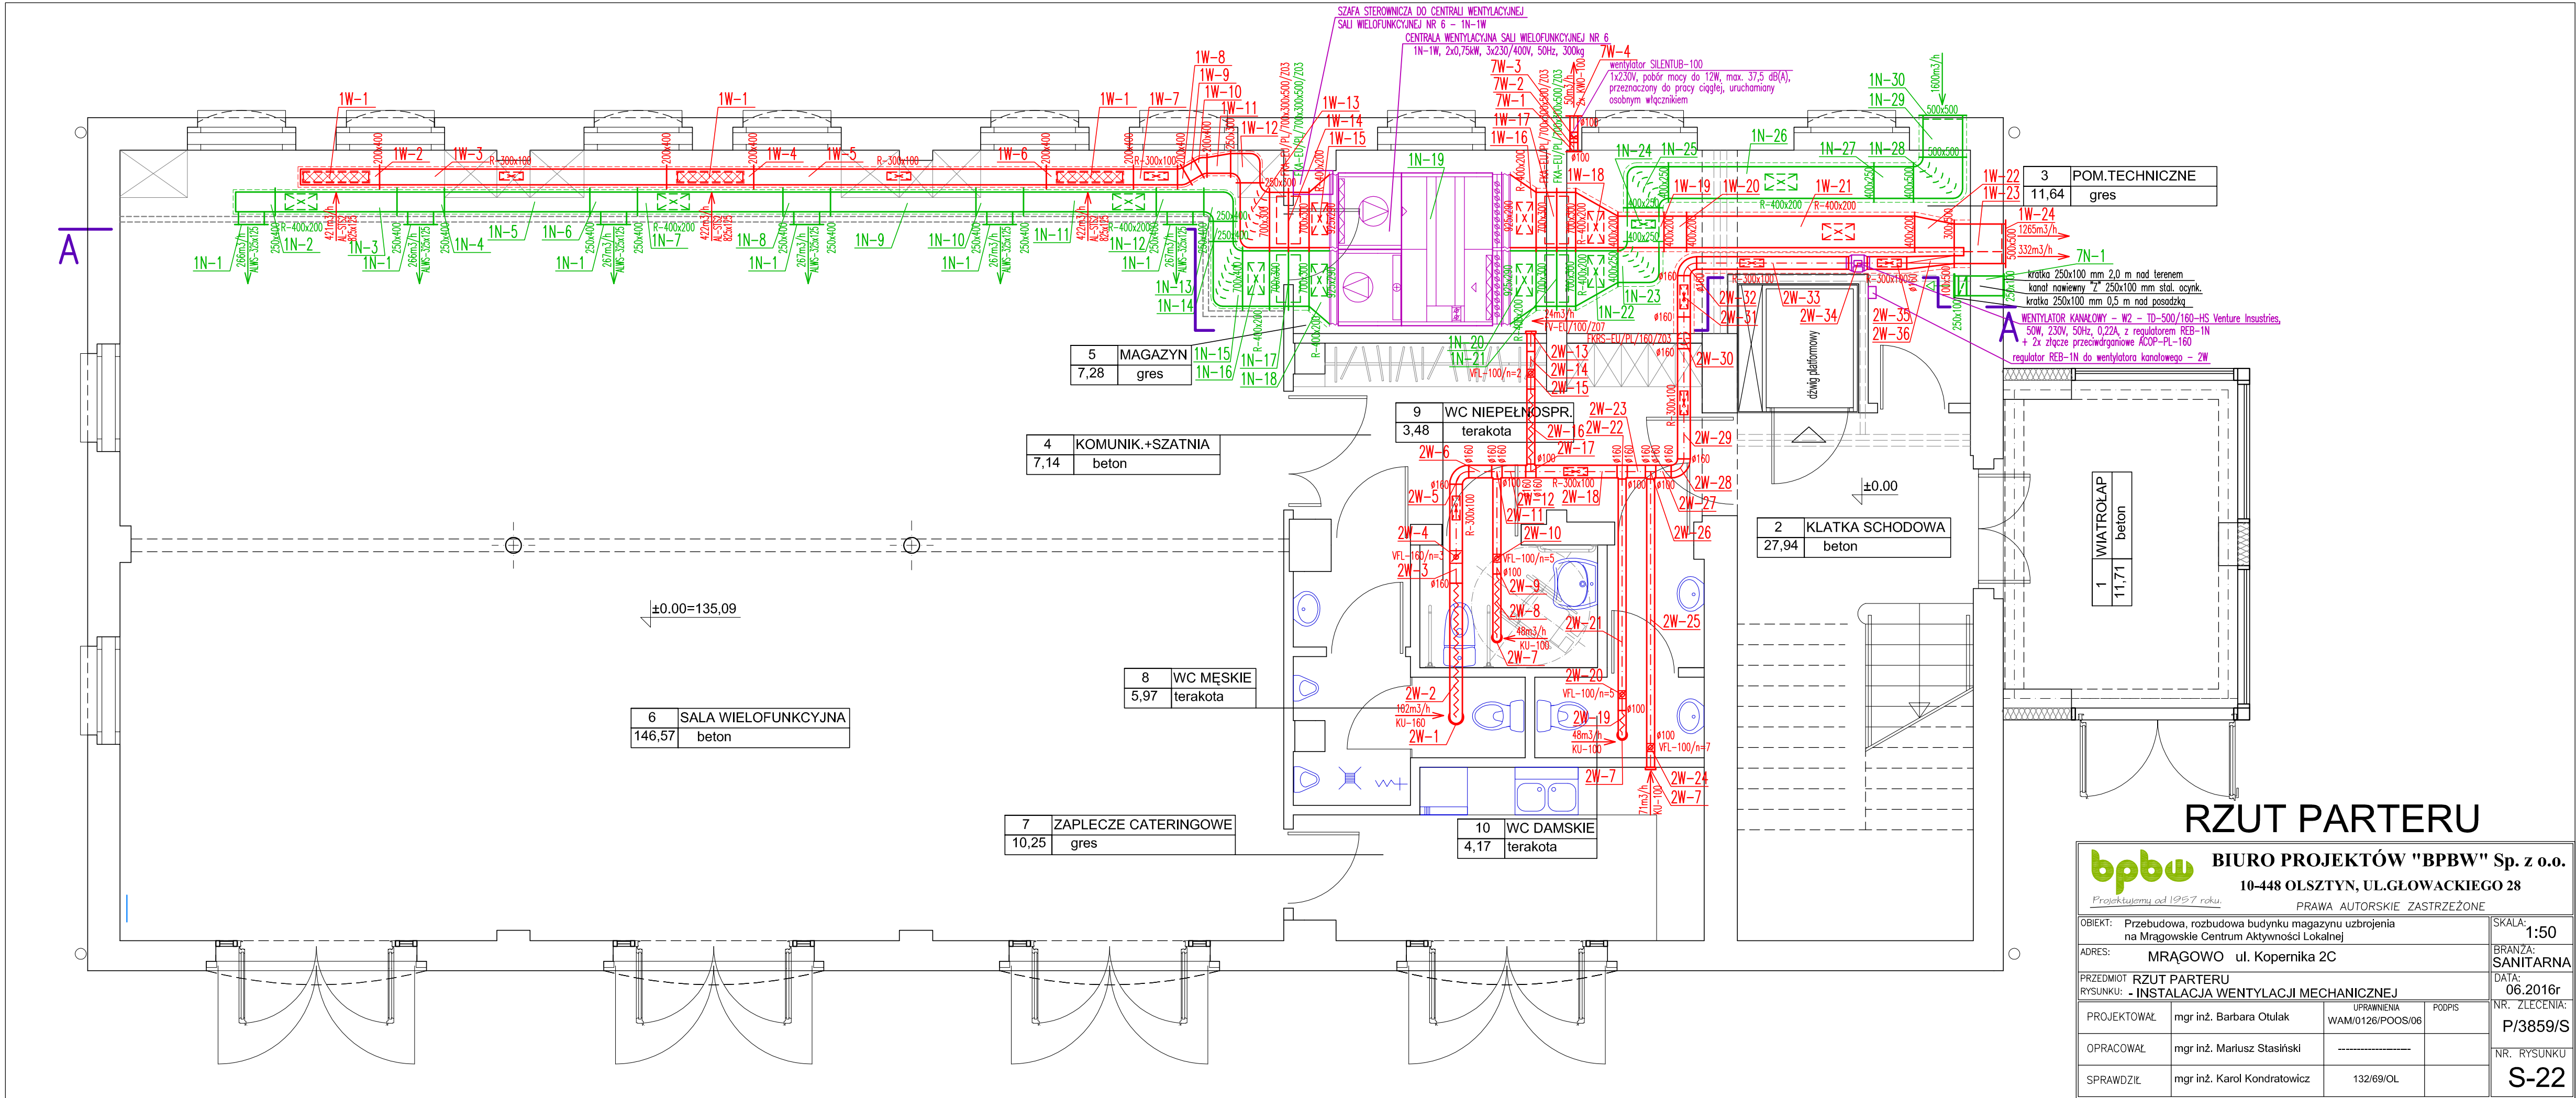

# RZUT PARTERU

**bpbw**  
Projektujemy od 1957 roku.

**BIURO PROJEKTÓW "BPBW" Sp. z o.o.**  
10-448 OLSZTYN, UL. GŁOWACKIEGO 28  
PRAWA AUTORSKIE ZASTRZEŻONE

|   |                              |                        |
|---|------------------------------|------------------------|
| OBJEKT: Przebudowa, rozbudowa budynku magazynu uzbrojenia na Mrągowskie Centrum Aktywności Lokalnej |                              | SKALA: 1:50            |
| ADRES: MRĄGOWO ul. Kopernika 2C                                                                     |                              | BRANŻA: SANITARNA      |
| PRZEDMIOT RZUTU PARTERU                                                                             |                              | DATA: 06.2016r         |
| RYSUNKU: - INSTALACJA WENTYLACJI MECHANICZNEJ                                                       |                              | NR. ZLECENIA: P/3859/S |
| PROJEKTOWAŁ: mgr inż. Barbara Otulak                                                                | UPRAWNIENIA WAM/0126/POOS/06 | PODPIS                 |
| OPRACOWAŁ: mgr inż. Mariusz Stasiński                                                               |                              |                        |
| SPRAWDZIŁ: mgr inż. Karol Kondratowicz                                                              | 132/69/OL                    |                        |
|   |                              | NR. RYSUNKU: S-22      |