


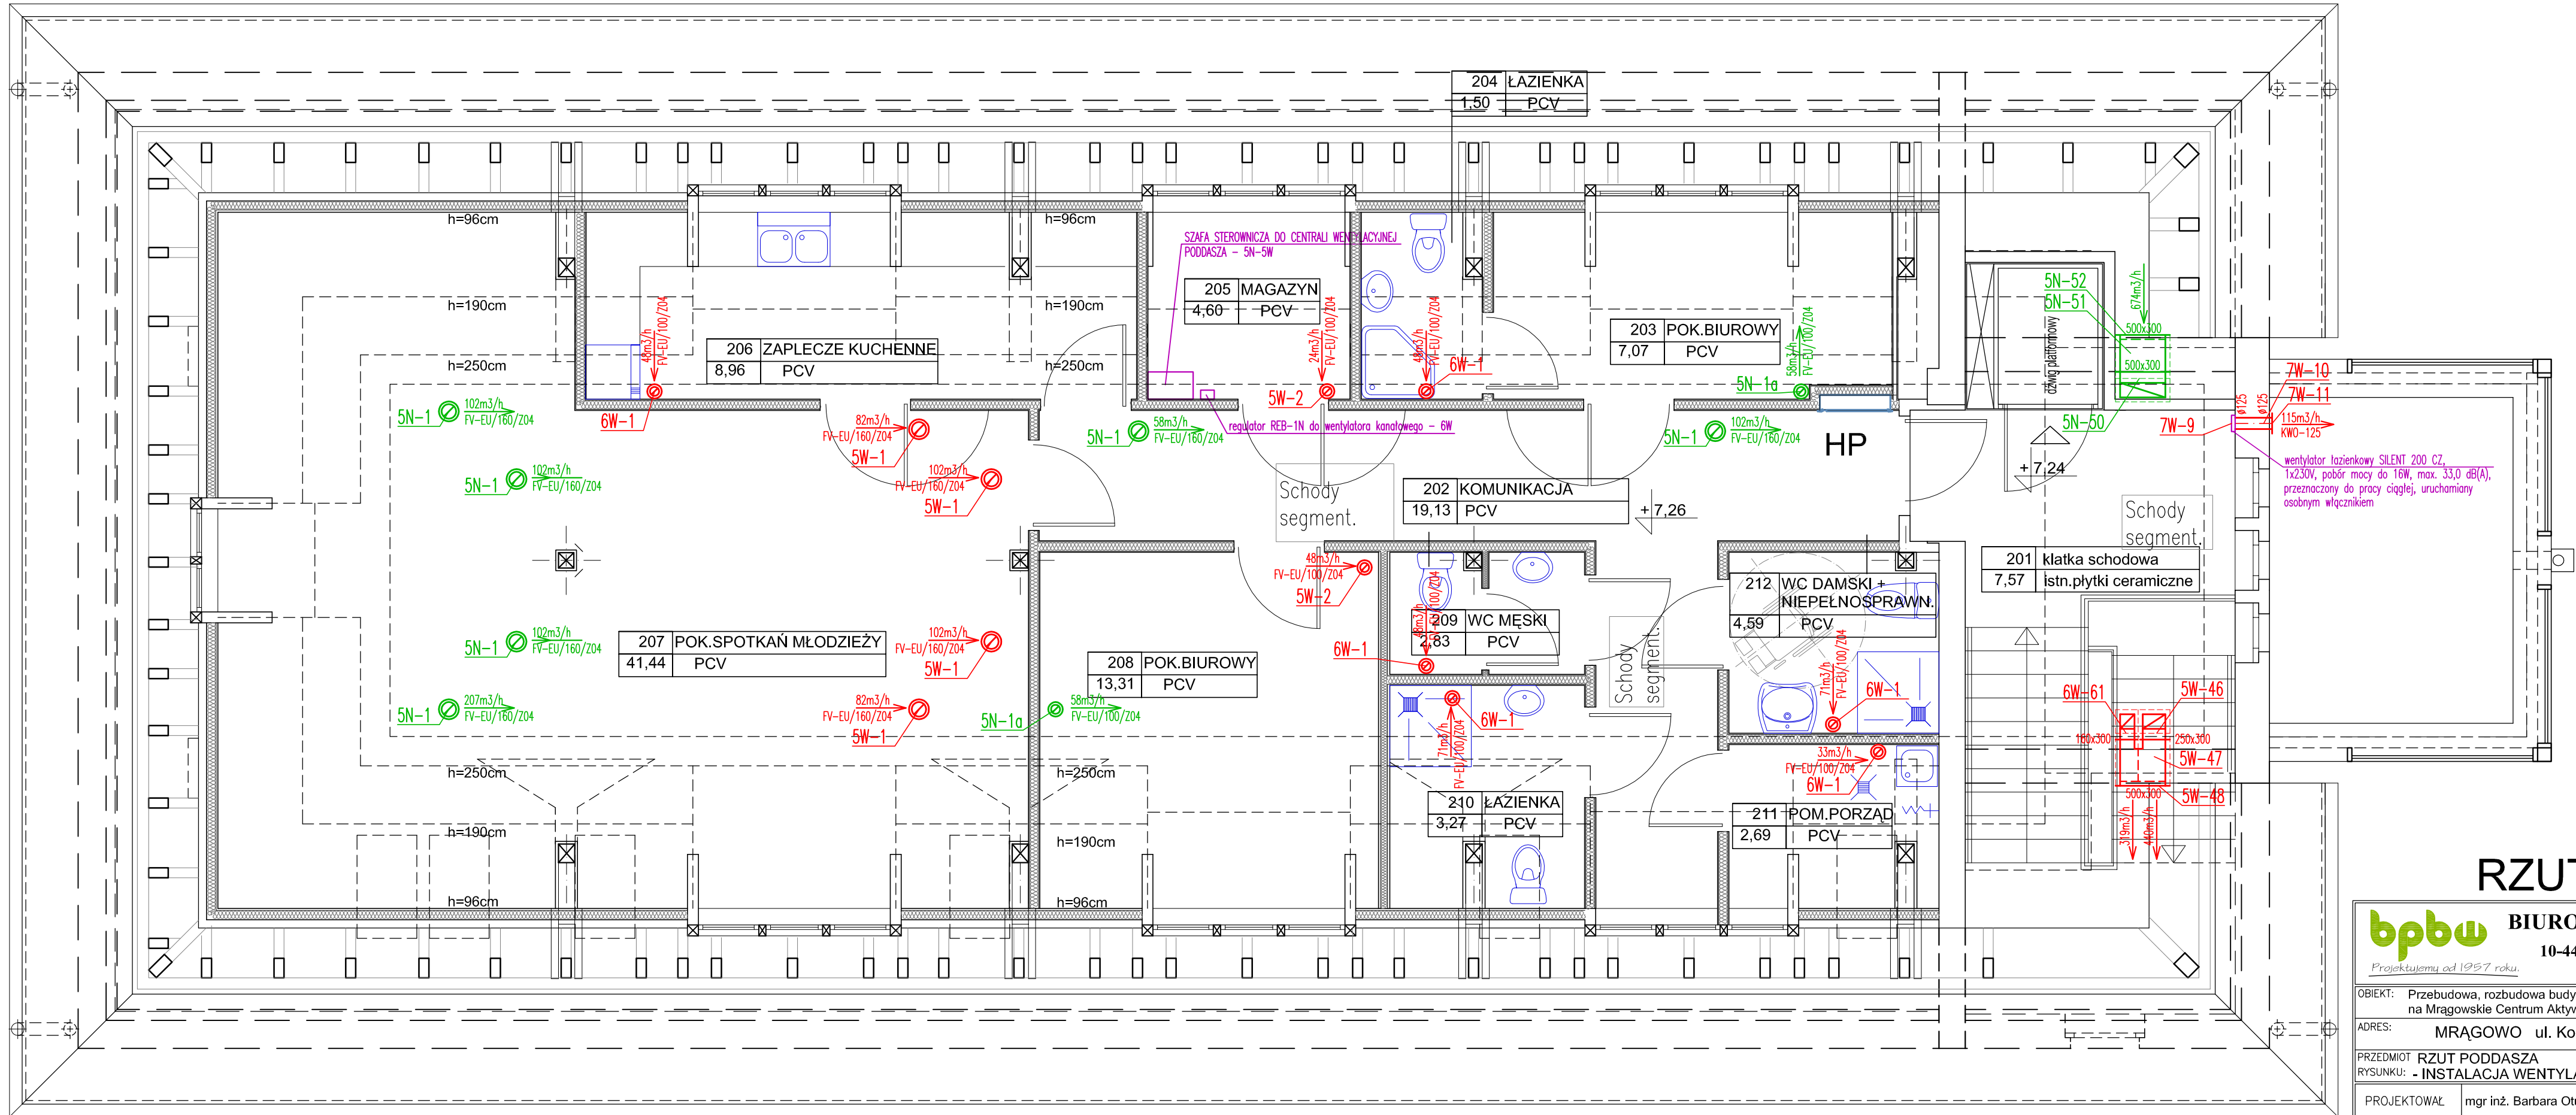

RZUT PODDASZA



BIURO PROJEKTÓW "BPBW" Sp. z o.o.
10-448 OLSZTYN, UL. GŁOWACKIEGO 28

Projektujemy od 1957 roku.

PRAWA AUTORSKIE ZASTRZEŻONE

OBJEKT: Przebudowa, rozbudowa budynku magazynu uzbrojenia na Mrągowskie Centrum Aktywności Lokalnej			SKALA: 1:50
ADRES: MRĄGOWO ul. Kopernika 2C			BRANŻA: SANITARNA
PRZEDMIOT RZUTU PODDASZA			DATA: 06.2016r
RYSUNKU: - INSTALACJA WENTYLACJI MECHANICZNEJ			NR. ZLECENIA: P/3859/S
PROJEKTOWAŁ	mgr inż. Barbara Otulak	UPRAWNIENIA WAM/0126/POOS/06	PODPIS
OPRACOWAŁ	mgr inż. Mariusz Stasiński	-----	-----
SPRAWDZIŁ	mgr inż. Karol Kondratowicz	132/69/OL	-----
			NR. RYSUNKU S-24