


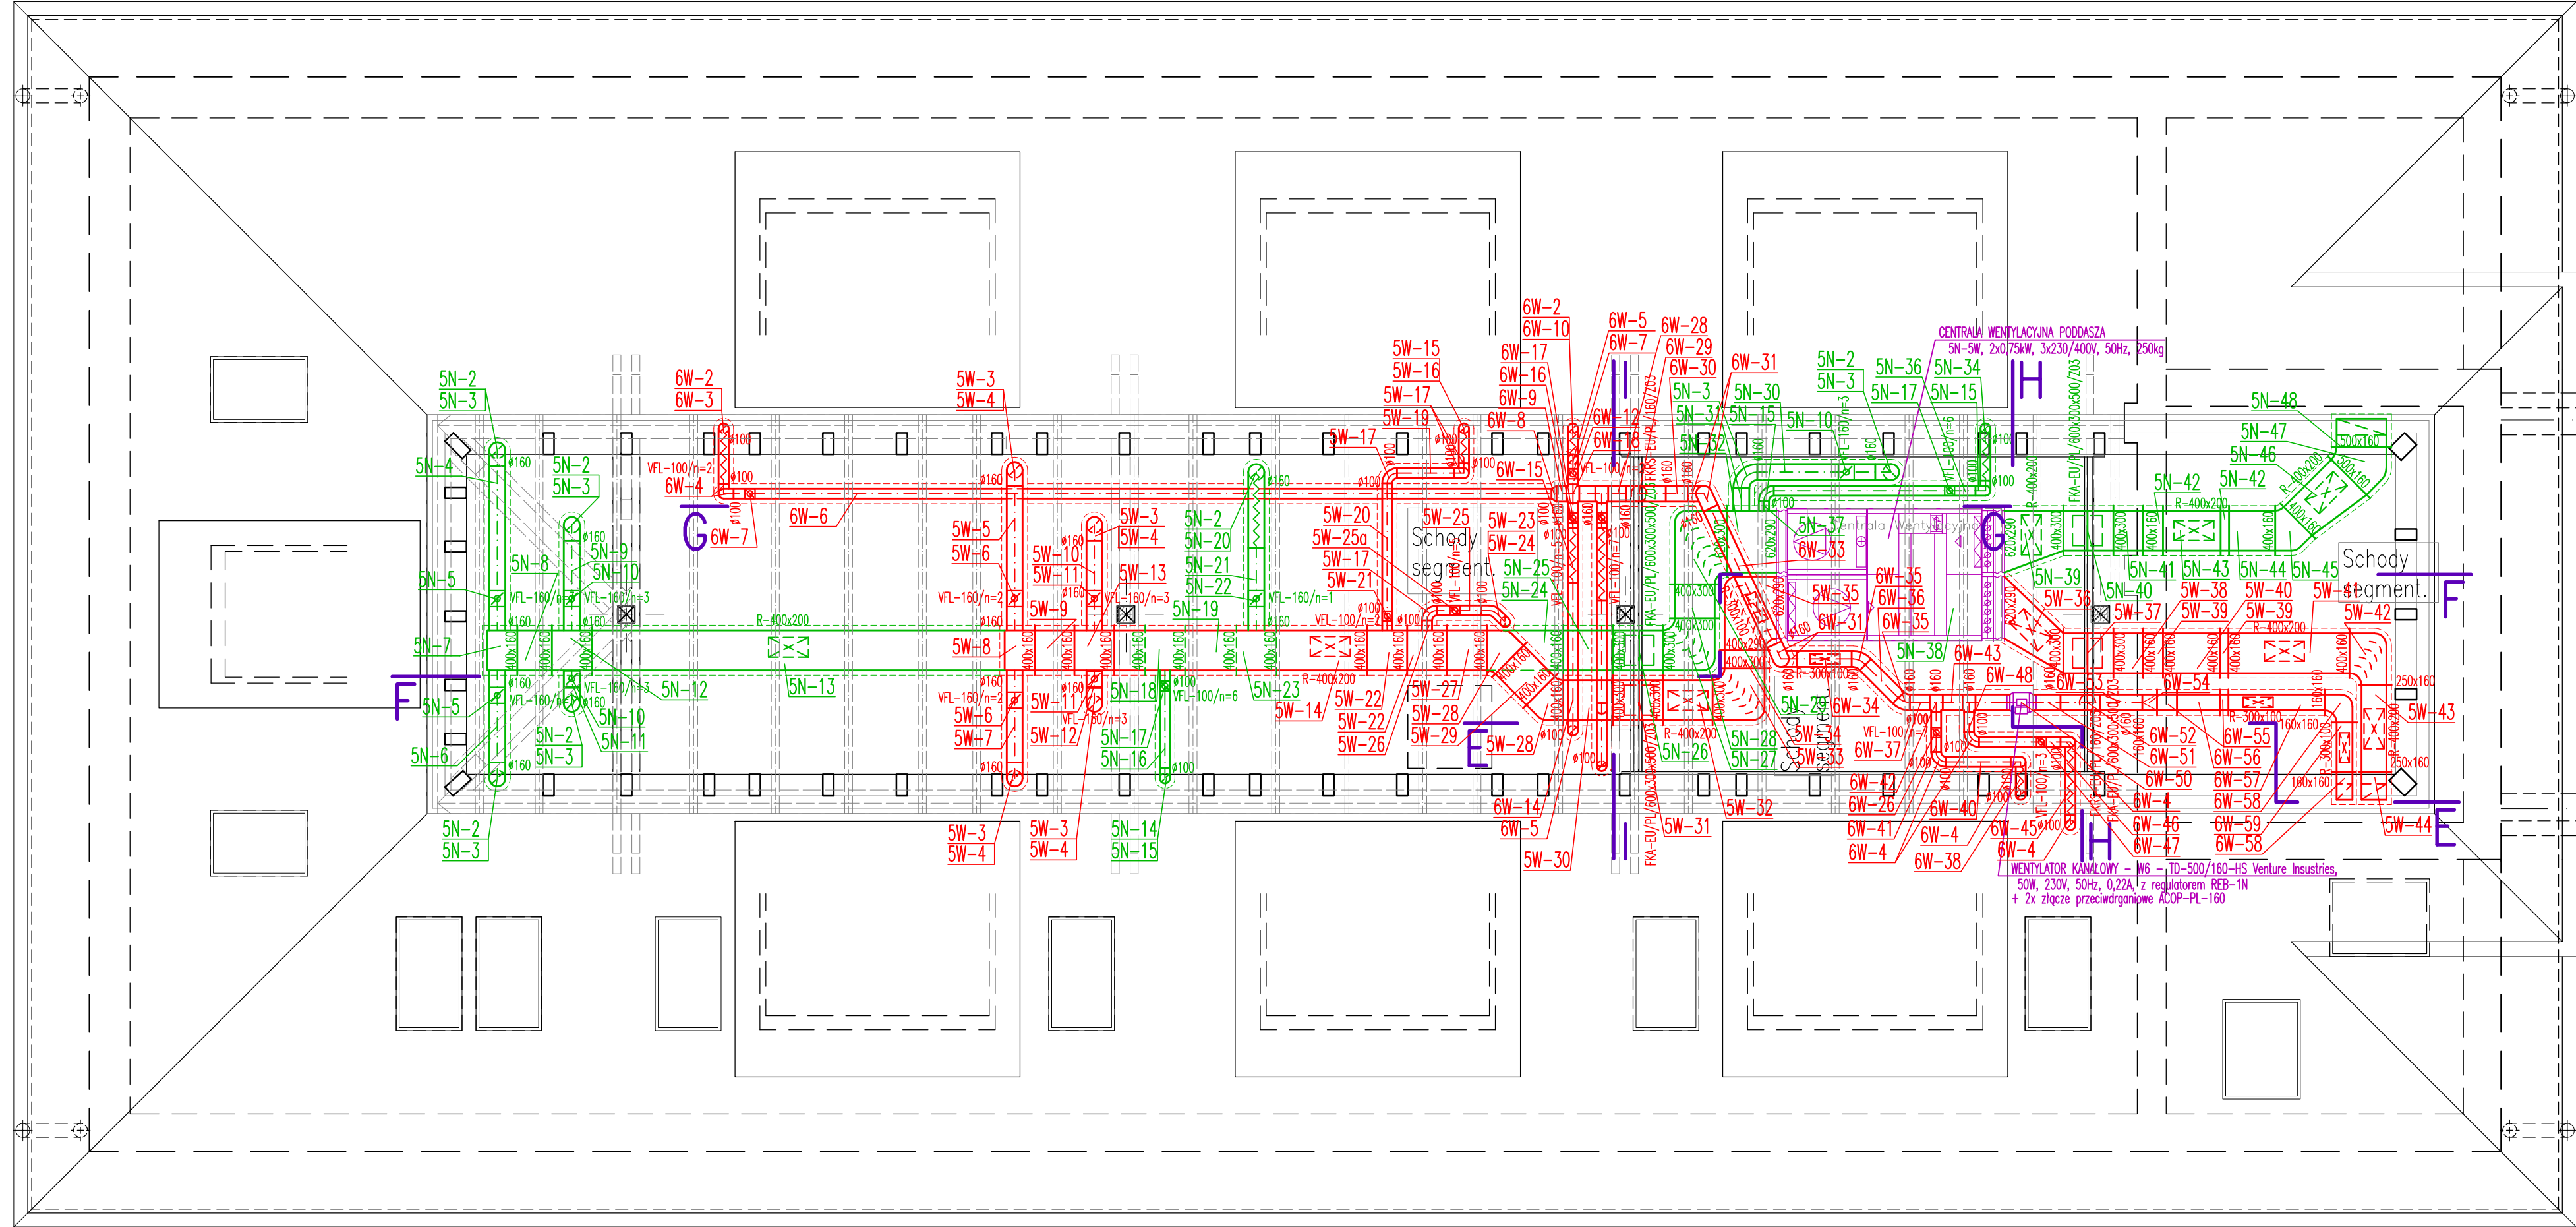

RZUT PODDASZA NIEUŻYTKOWEGO

 BIURO PROJEKTÓW "BPBW" Sp. z o.o. 10-448 OLSZTYN, UL. GŁOWACKIEGO 28 <i>Projektujemy od 1957 roku.</i>				PRAWA AUTORSKIE ZASTRZEŻONE	
OBJEKT: Przebudowa, rozbudowa budynku magazynu uzbrojenia na Mrągowskie Centrum Aktywności Lokalnej				SKALA: 1:50	
ADRES: MRĄGOWO ul. Kopernika 2C				BRANŻA: SANITARNA	
PRZEDMIOT RZUT PODDASZA NIEUŻYTKOWEGO				DATA: 06.2016r	
RYSUNKU: - INSTALACJA WENTYLACJI MECHANICZNEJ				NR. ZLECENIA: P/3859/S	
PROJEKTOWAŁ	mgr inż. Barbara Otulak	UPRAWNIENIA WAM/0126/POOS/06	PODPIS		NR. RYSUNKU S-25
OPRACOWAŁ	mgr inż. Mariusz Stasiński	-----			
SPRAWDZIŁ	mgr inż. Karol Kondratowicz	132/69/OL			