
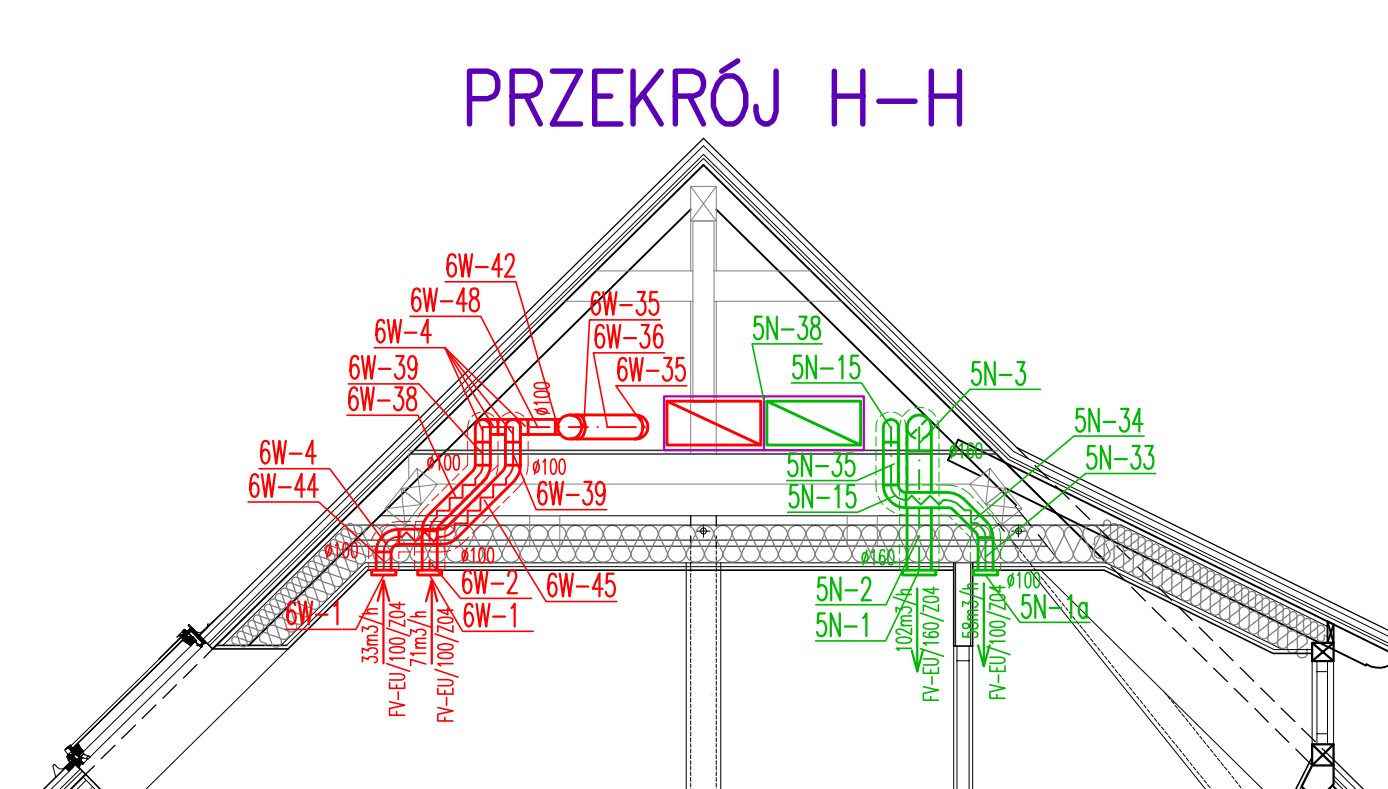
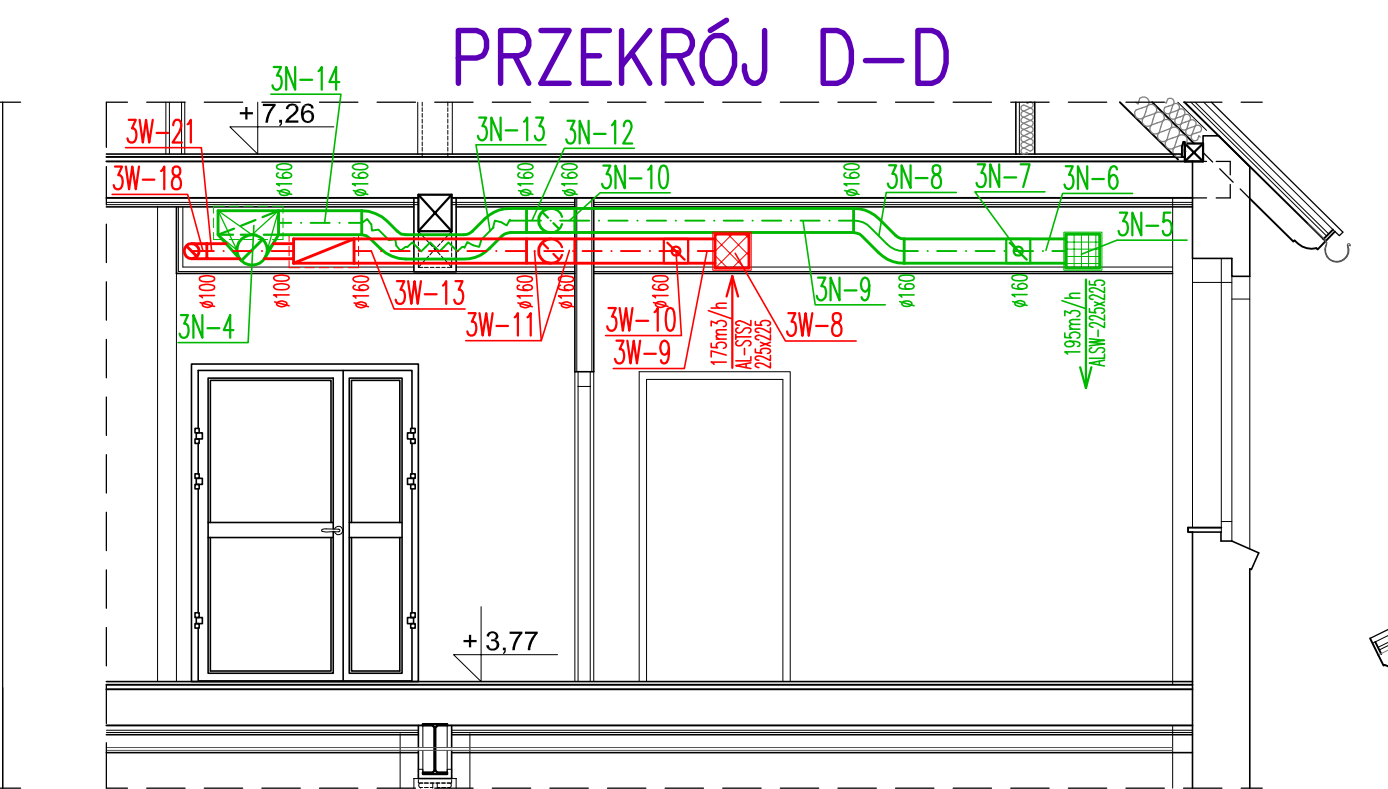
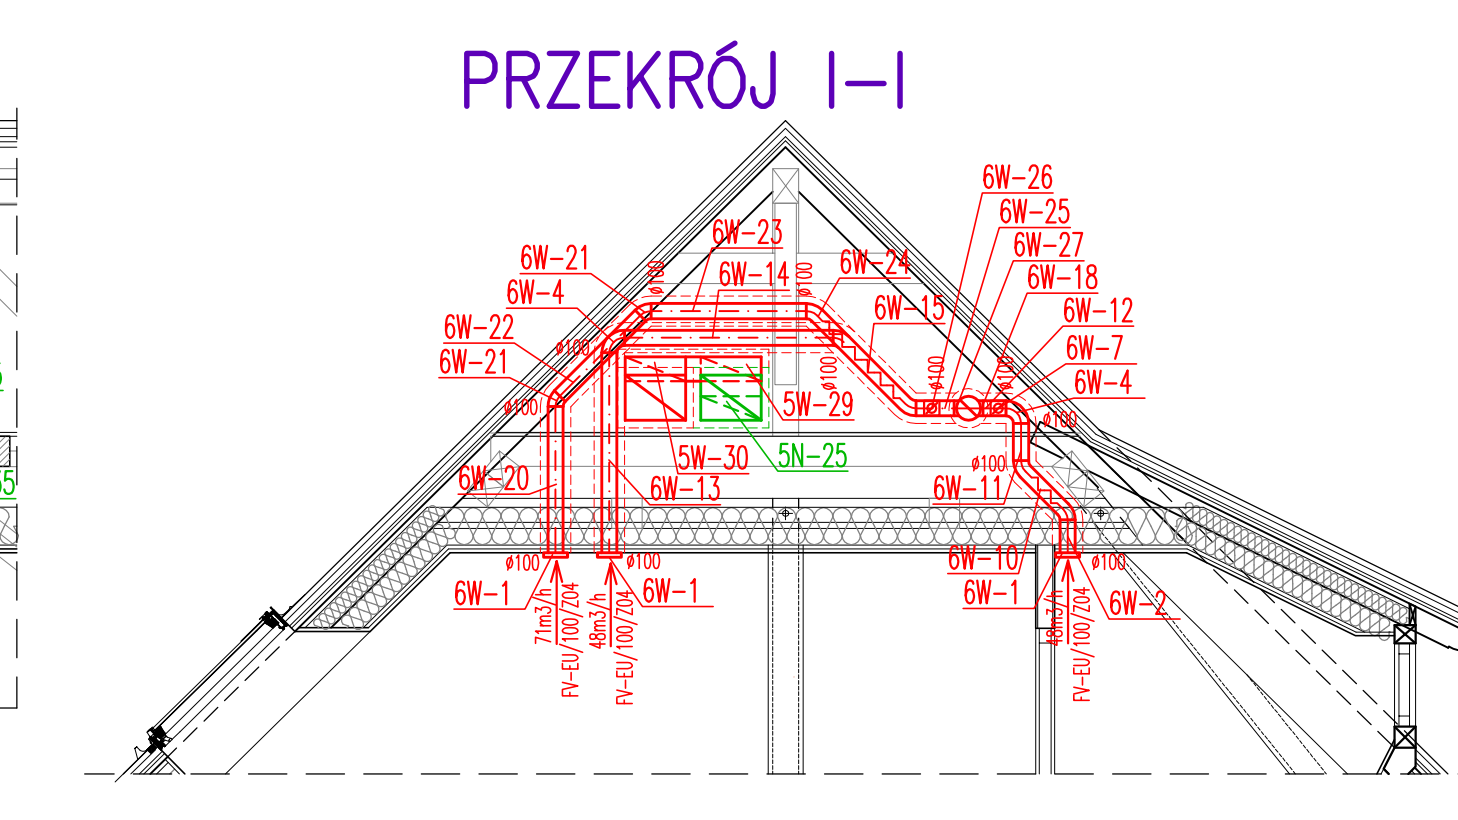
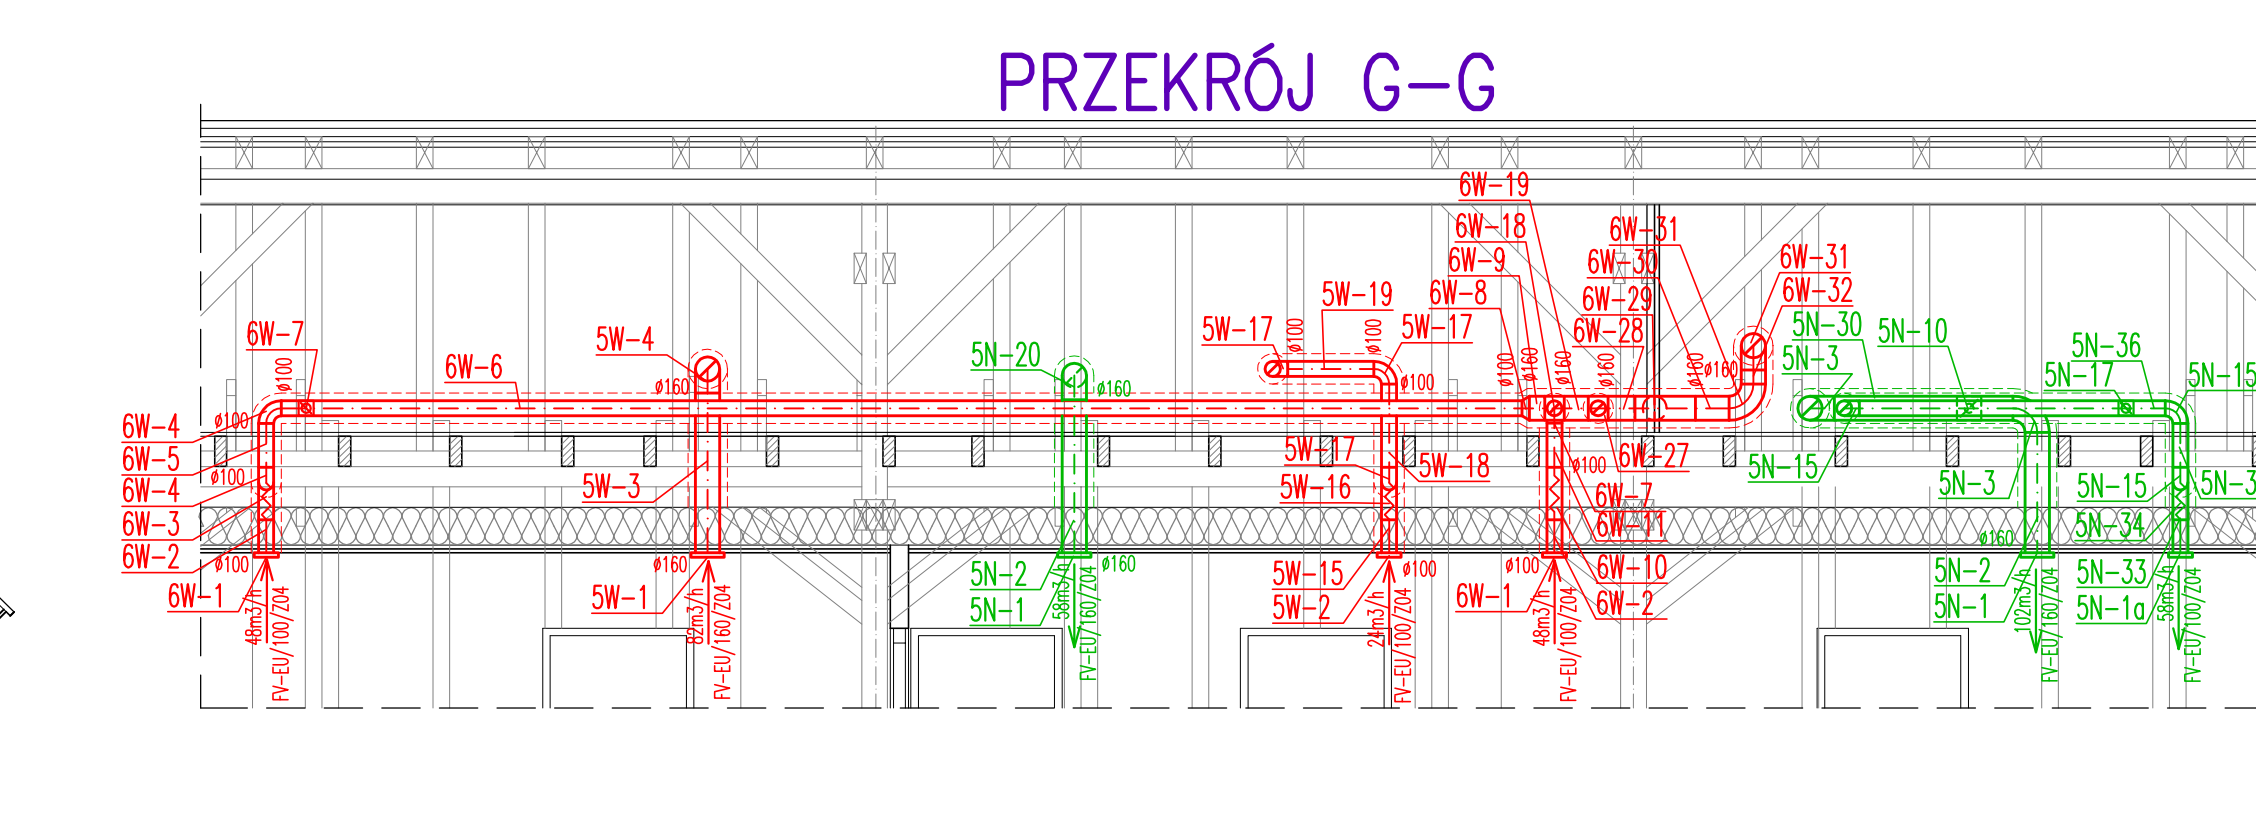


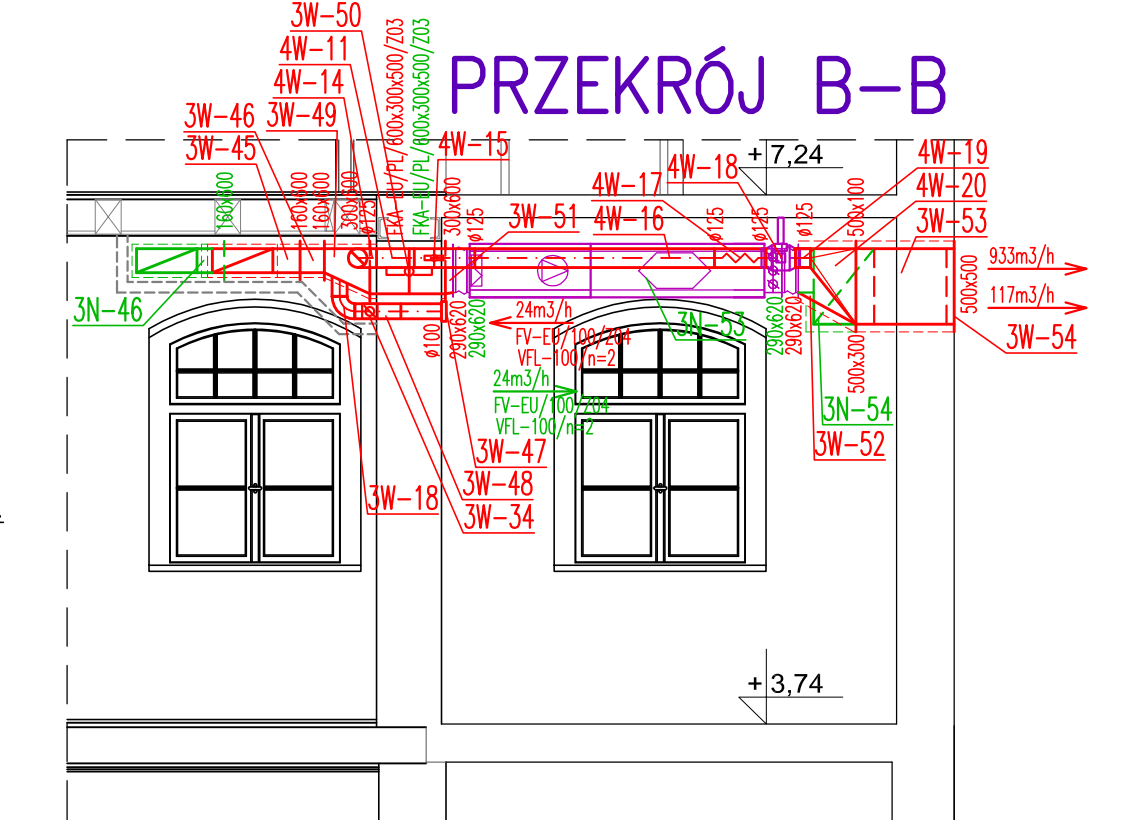

 BIURO PROJEKTÓW "BPBW" Sp. z o.o. 10-448 OLSZYSTY, UL. GŁÓWACKIEGO 28 <i>Projektujemy od 1957 roku</i>		PRAWA AUTORSKIE ZASTRZEŻONE	
OBJEKT: Przebudowa, rozbudowa budynku magazynu uzbrojenia na Mragowskie Centrum Aktywności Lokalnej		SKALA: 1:50	
ADRES: MRAGOWO ul. Kopernika 2C		BRANŻA: SANITARNĄ	
PRZEDMIOT PRACE: RYSTUNKU: - INSTALACJA WENTYLACJI MECHANICZNEJ		DATA: 06.2016r	
PROJEKTOWAŁ mgr inż. Barbara Otulak	PRZEMIANA WAM01/26/POSD/006	PODPIS	NR. ZLECENIA: P/3859/S
OPRACOWAŁ mgr inż. Mariusz Stasiński	-----		NR. RYSUNKU: S-26
SPRAWDZIŁ mgr inż. Karol Kondratowicz	132/69/OL		