


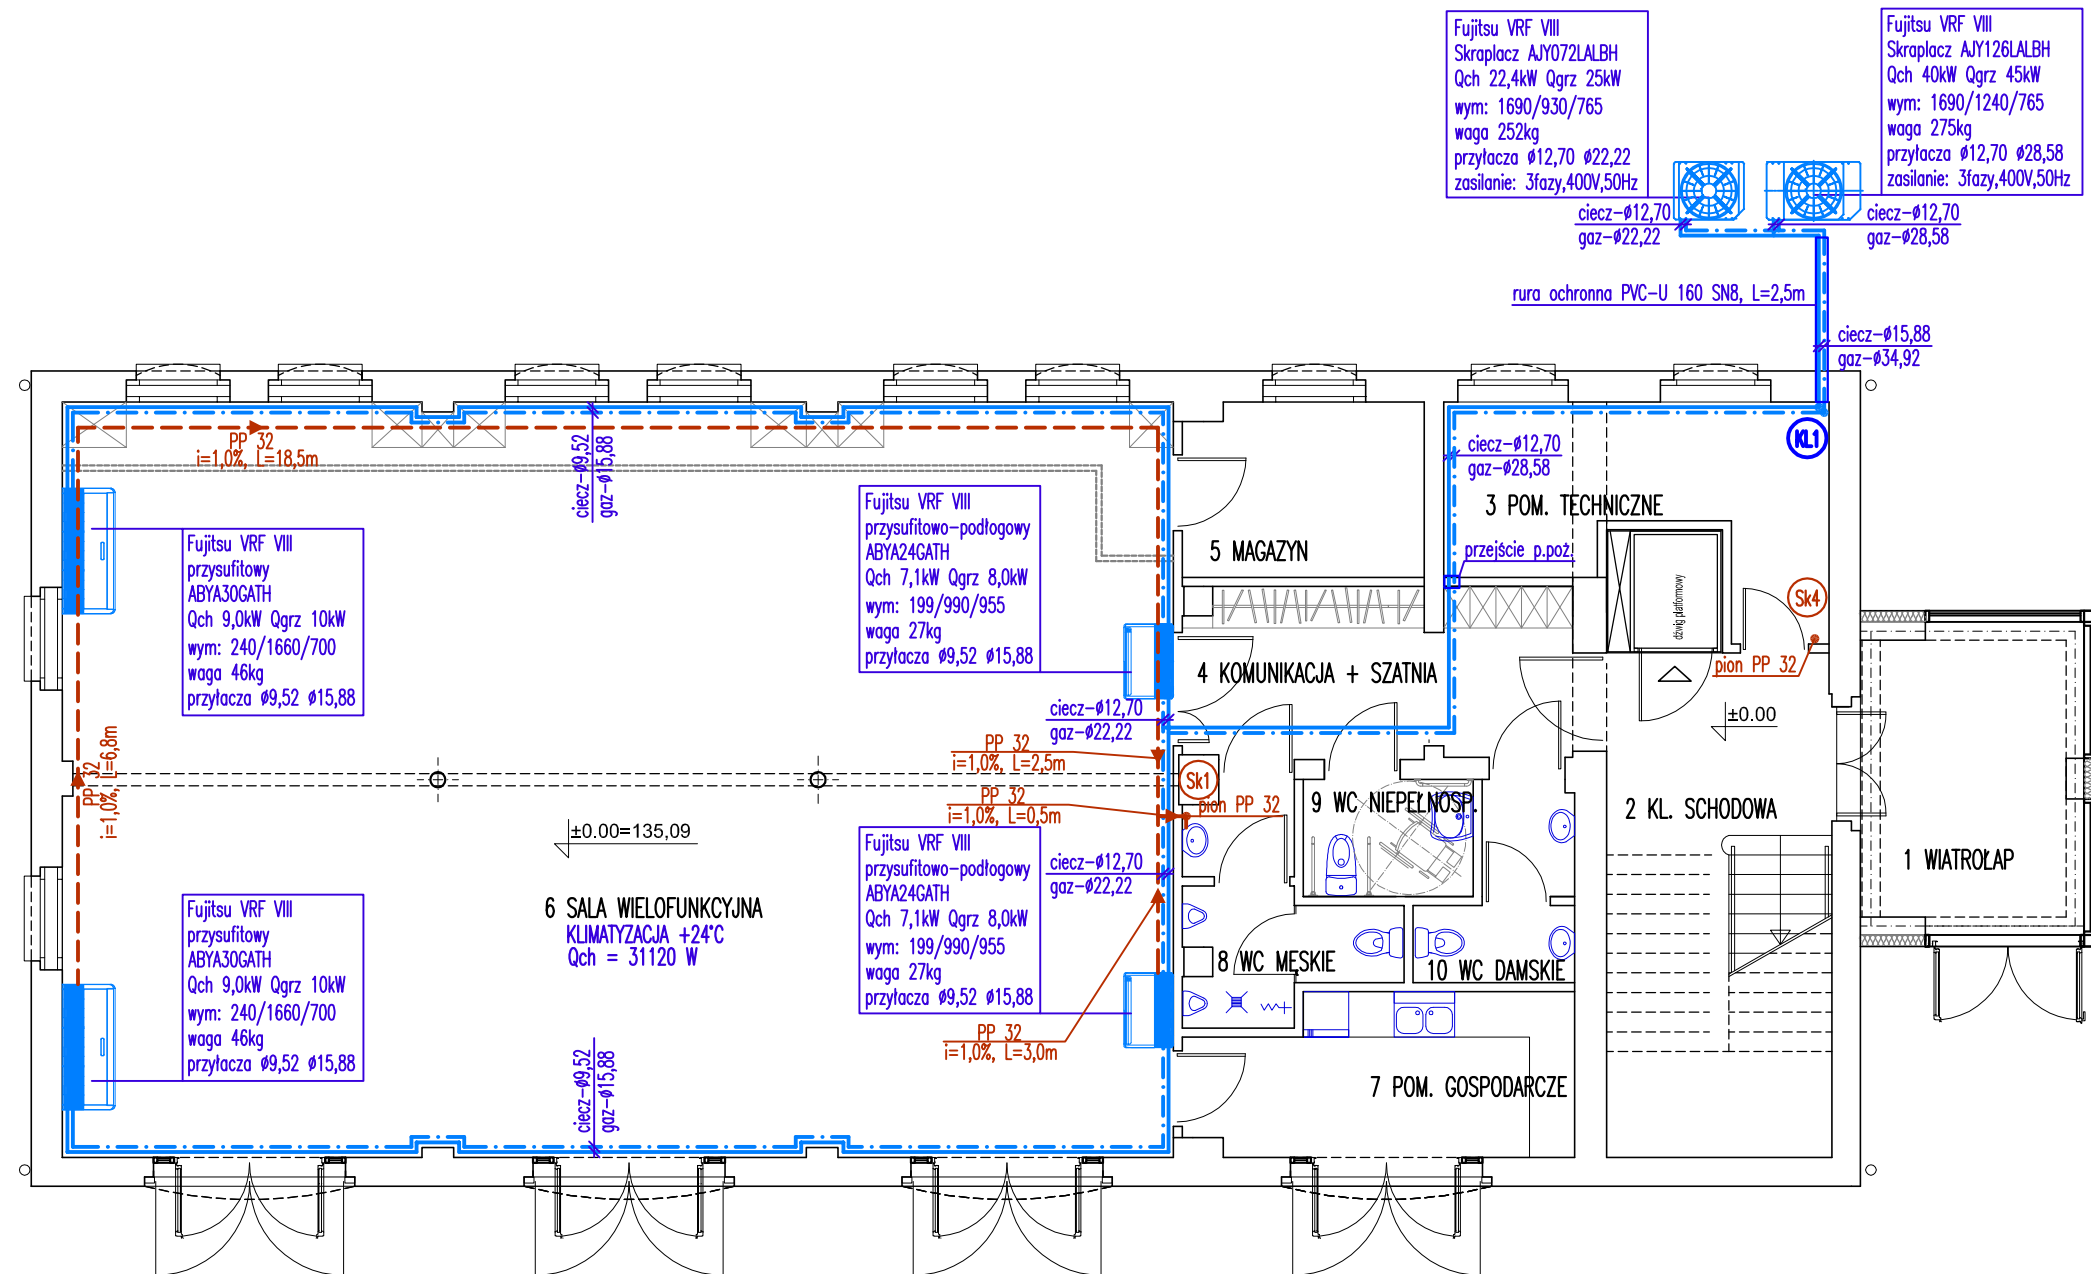

RZUT PARTERU

bpbw BIURO PROJEKTÓW "BPBW" Sp. z o.o.		10-448 OLSZTYN, UL.GŁOWACKIEGO 28	
Projektujemy od 1957 roku.		PRAWA AUTORSKIE ZASTRZEŻONE	
OBIEKT: Przebudowa, rozbudowa budynku magazynu uzbrojenia na Mrągowskie Centrum Aktywności Lokalnej		SKALA: 1:100	
ADRES: MRĄGOWO ul. Kopernika 2C		BRANŻA: SANITARNA	
PRZEDMIOT RYSUNKU: RZUT PARTERU - INSTALACJA KLIMATYZACJI I ODPROWADZENIA SKROPLIN Z KLIMATYZACJI		DATA: 06.2016r	
PROJEKTOWAŁ	mgr inż. Barbara Otulak	UPRAWNIENIA	PODPIS
OPRACOWAŁ	mgr inż. Mariusz Stasiński	WAM/0126/POOS/06	
SPRAWDZIŁ	mgr inż. Karol Kondratowicz	132/69/OL	
		NR. ZLECENIA: P/3859/S	
		NR. RYSUNKU: S-27	