


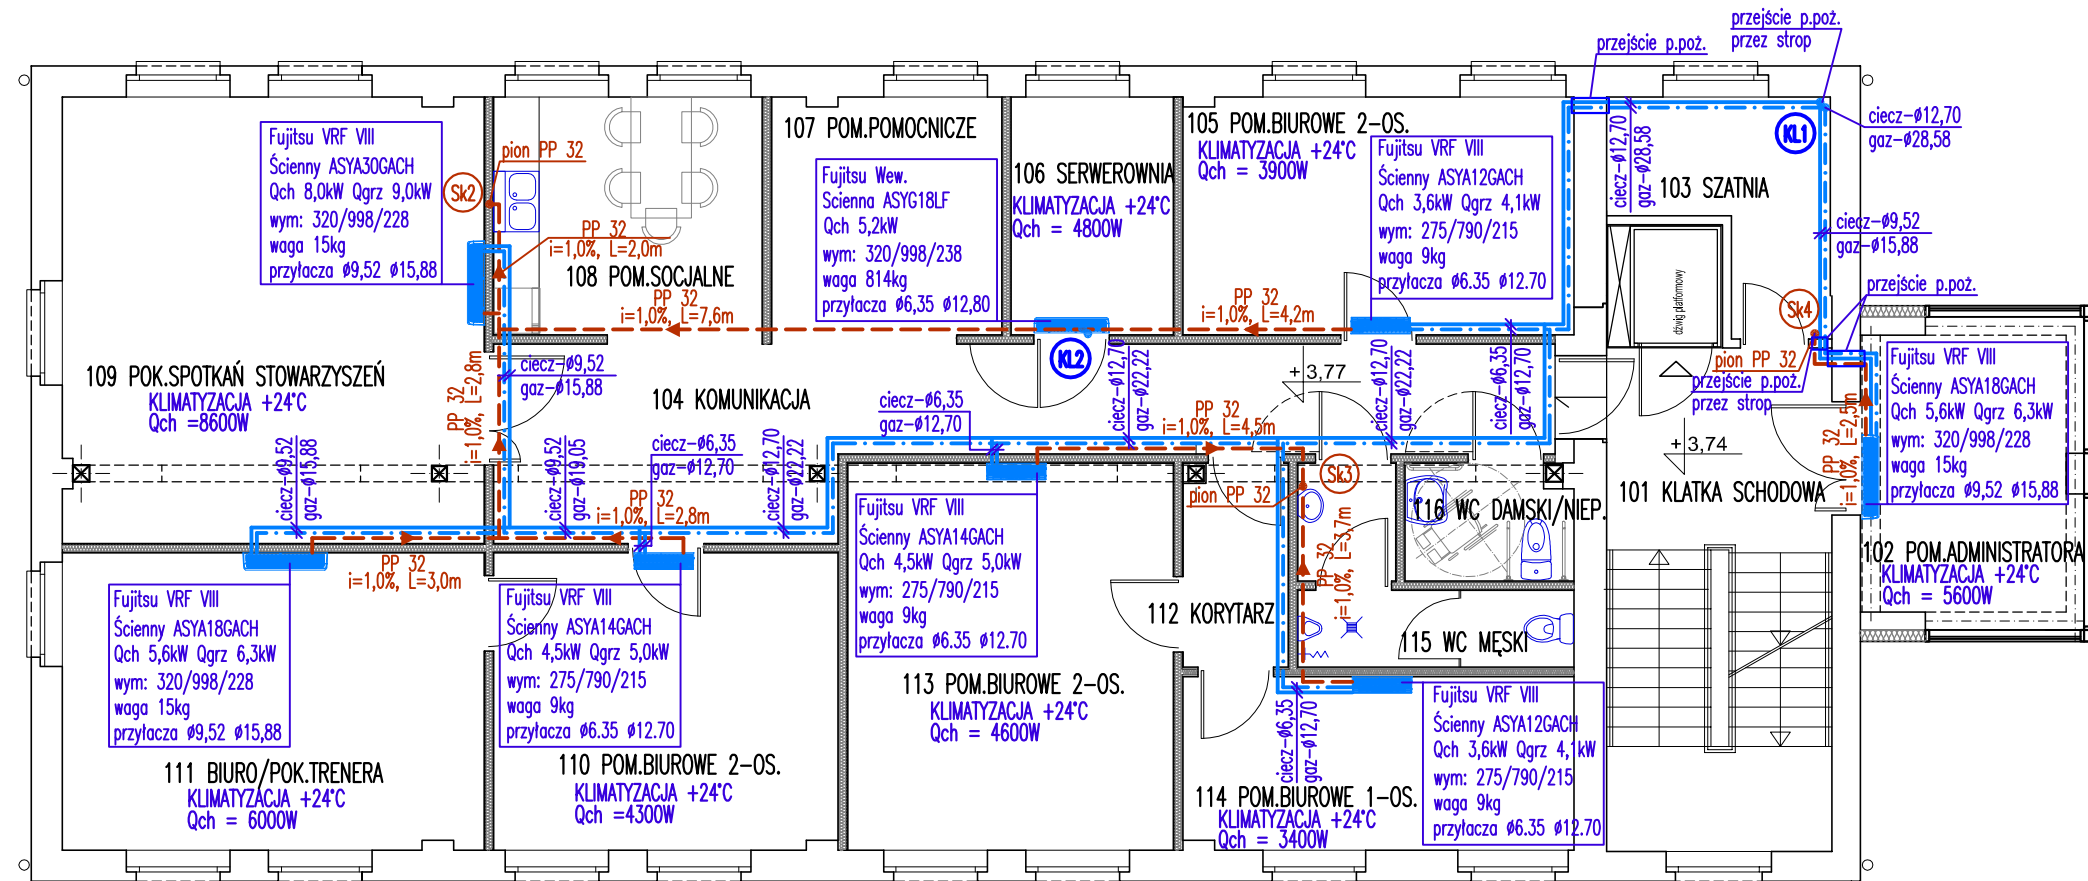

RZUT PIĘTRA

bpbw BIURO PROJEKTÓW "BPBW" Sp. z o.o. 10-448 OLSZTYN, UL.GŁOWACKIEGO 28 Projektujemy od 1957 roku.			
PRAWA AUTORSKIE ZASTRZEŻONE			
OBIEKT: Przebudowa, rozbudowa budynku magazynu uzbrojenia na Mrągowskie Centrum Aktywności Lokalnej			SKALA: 1:100
ADRES: MRĄGOWO ul. Kopernika 2C			BRANŻA: SANITARNA
PRZEDMIOT RYSUNKU: RZUT PIĘTRA - INSTALACJA KLIMATYZACJI I ODPROWADZENIA SKROPLIN Z KLIMATYZACJI			DATA: 06.2016r
PROJEKTOWAŁ	mgr inż. Barbara Otulak	UPRAWNIENIA WAM/0126/POOS/06	PODPIS
OPRACOWAŁ	mgr inż. Mariusz Stasiński	-----	
SPRAWDZIŁ	mgr inż. Karol Kondratowicz	132/69/OL	
			NR. ZLECENIA: P/3859/S
			NR. RYSUNKU S-28