



RZUT PARTERU

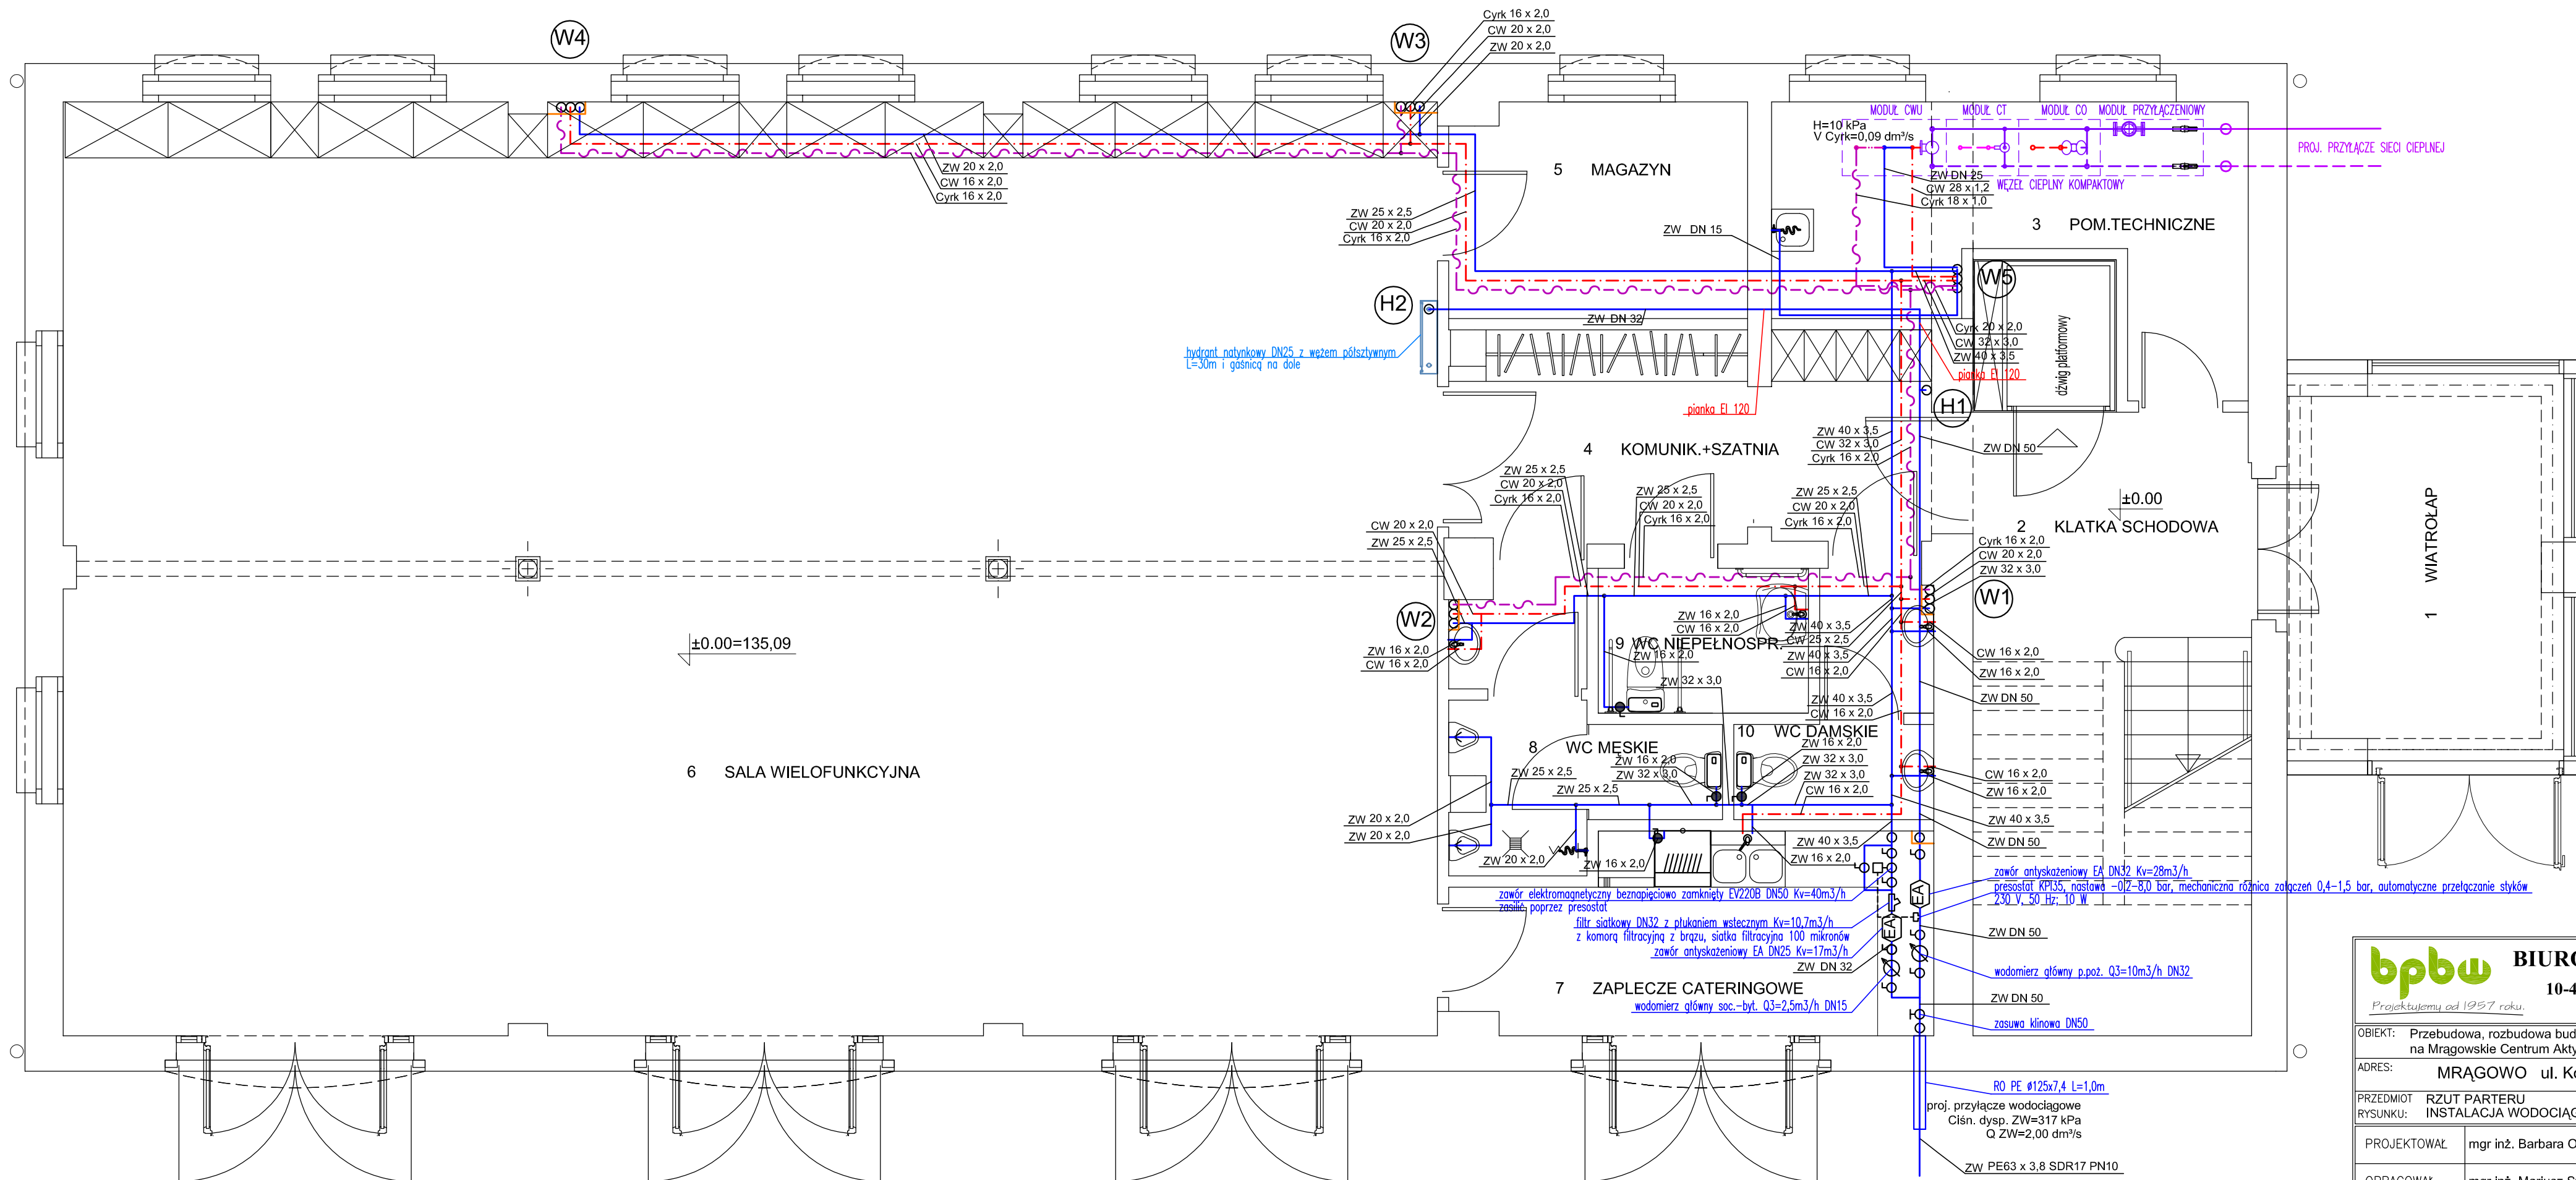

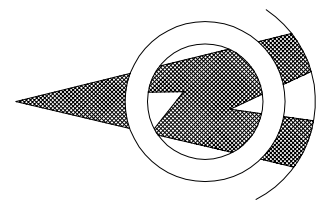

BIURO PROJEKTÓW "BPBW" Sp. z o.o.
10-448 OLSZTYN, UL. GŁOWACKIEGO 28
Projektujemy od 1957 roku.

PRAWA AUTORSKIE ZASTRZEŻONE

OBIEKT: Przebudowa, rozbudowa budynku magazynu uzbrojenia na Mrągowskie Centrum Aktywności Lokalnej

ADRES: MRĄGOWO ul. Kopernika 2C

PRZEDMIOT: RZUT PARTERU

RYŚUNKU: INSTALACJA WODOCIĄGOWA

PROJEKTOWAŁ: mgr inż. Barbara Otulak

OPRACOWAŁ: mgr inż. Mariusz Stasiński

SPRAWDZIŁ: mgr inż. Karol Kondratowicz

UPRAWNIENIA: WAM/0126 /POOS/06

PODPIS:

SKALA: 1:50

BRANŻA: SANITARNA

DATA: 05.2016r

NR. ZLECENIA: P/3859/S

NR. RYSUNKU: S-7