



RZUT PIĘTRA

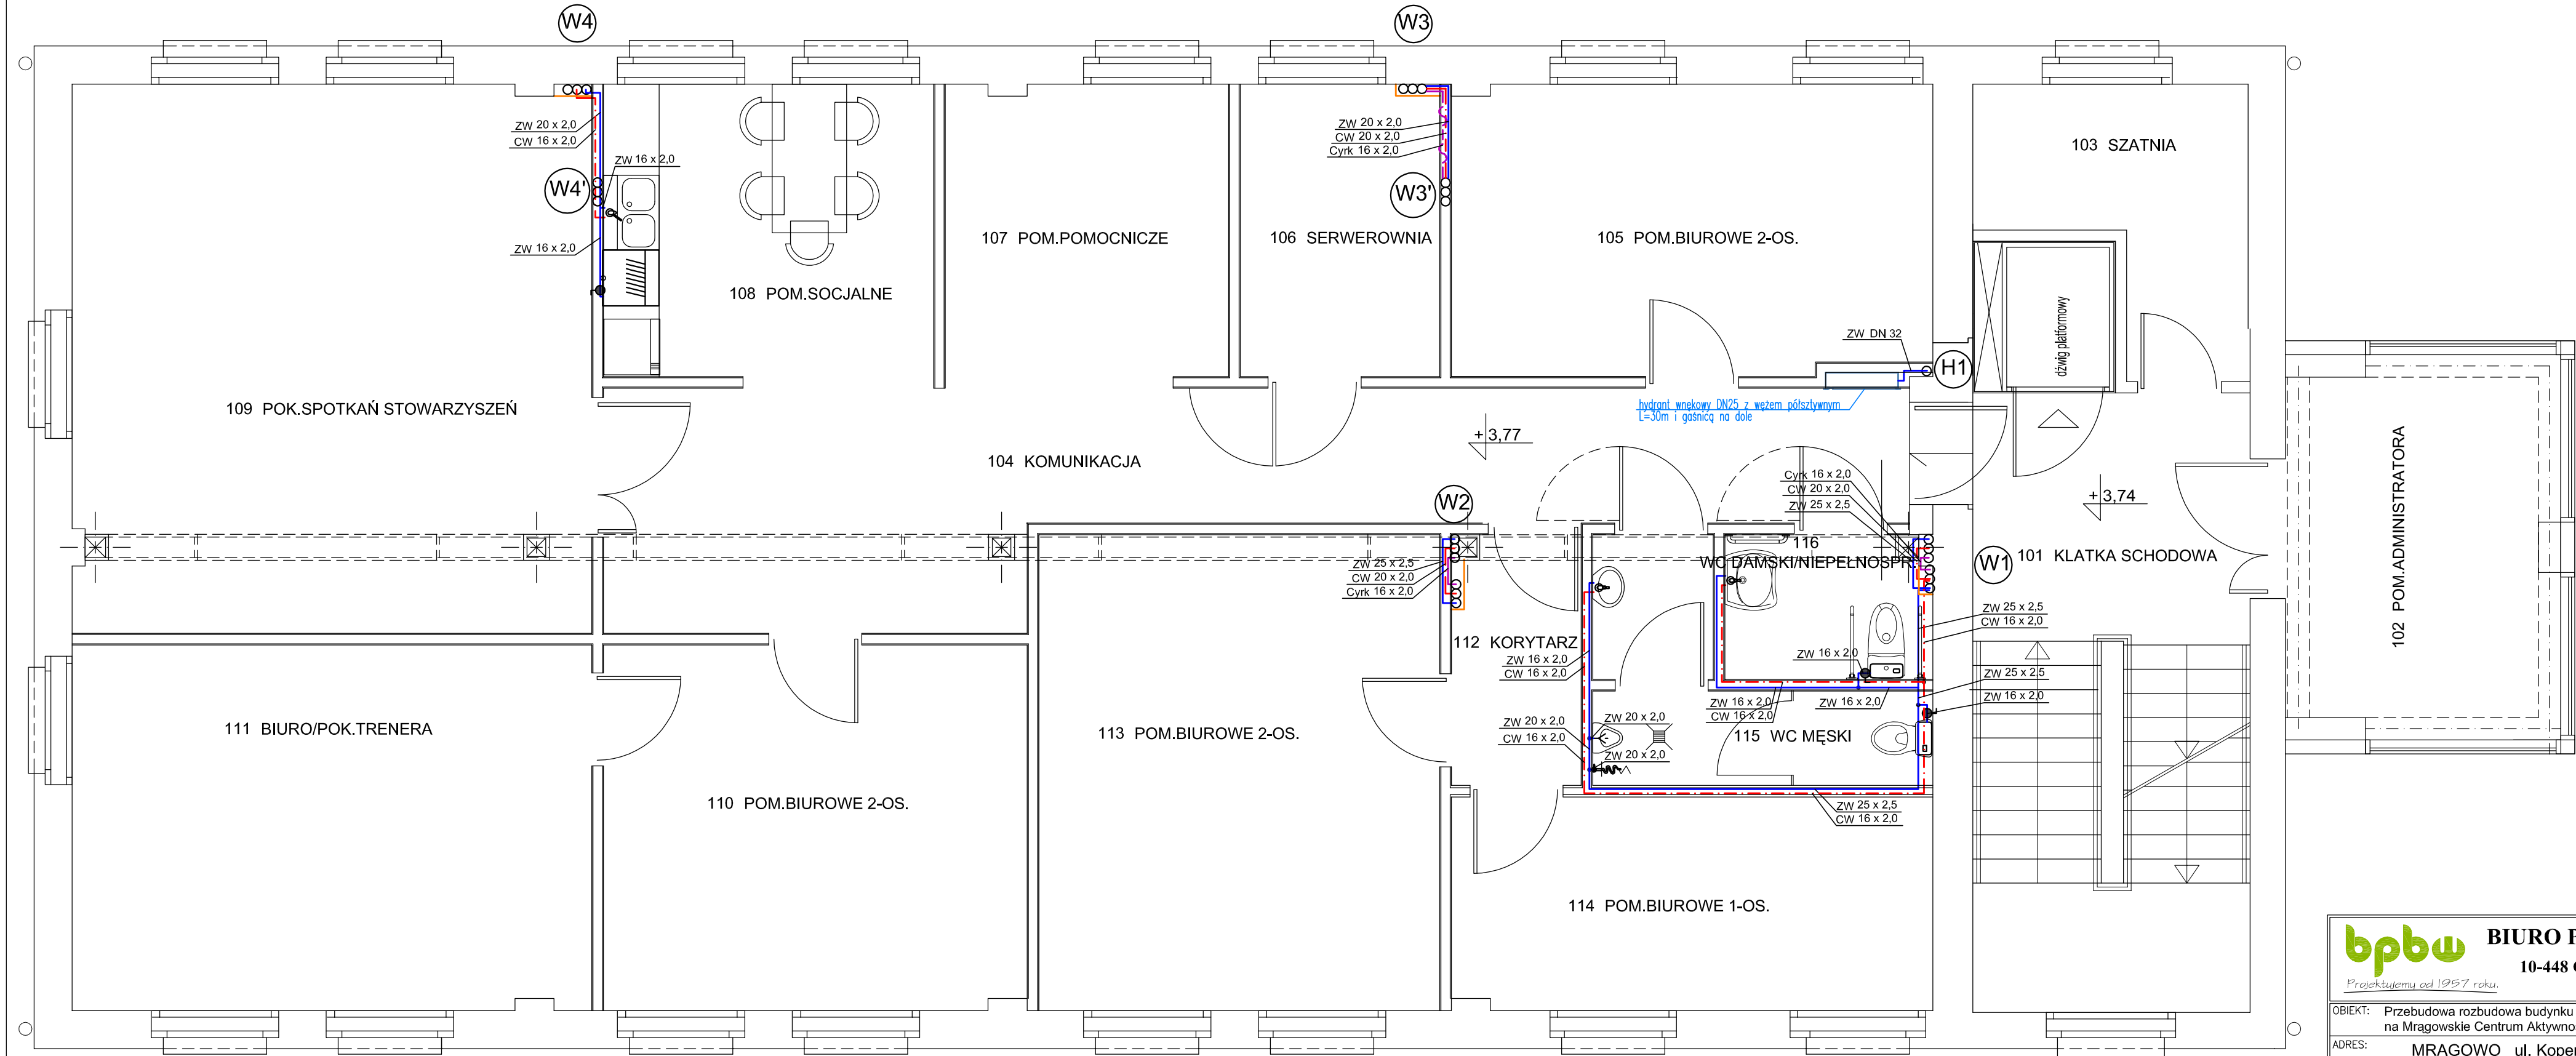

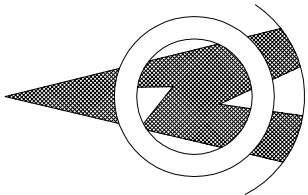

BIURO PROJEKTÓW "BPBW" Sp. z o.o.
10-448 OLSZTYN, UL.GŁOWACKIEGO 28
Projektujemy od 1997 roku.

PRAWA AUTORSKIE ZASTRZEŻONE

OBIEKT: Przebudowa rozbudowa budynku magazynu uzbrojenia na Mragowskie Centrum Aktywności Lokalnej

ADRES: MRAŁOWO ul. Kopernika 2C

PRZEDMIOT: RZUT PIĘTRA

RYSUNKU: INSTALACJA WODOCIĄGOWA

SKALA: 1:50

BRANŻA: SANITARNA

DATA: 05.2016r

NR. ZLECENIA: P/3859/S

NR. RYSUNKU: S-8

PROJEKTOWAŁ	mgr inż. Barbara Otulak	UPRAWNIENIA WAM/0126 /POOS/06	PODPIS
OPRACOWAŁ	mgr inż. Mariusz Stasiński	-	
SPRAWDZIŁ	mgr inż. Karol Kondratowicz	132/69/OL	