
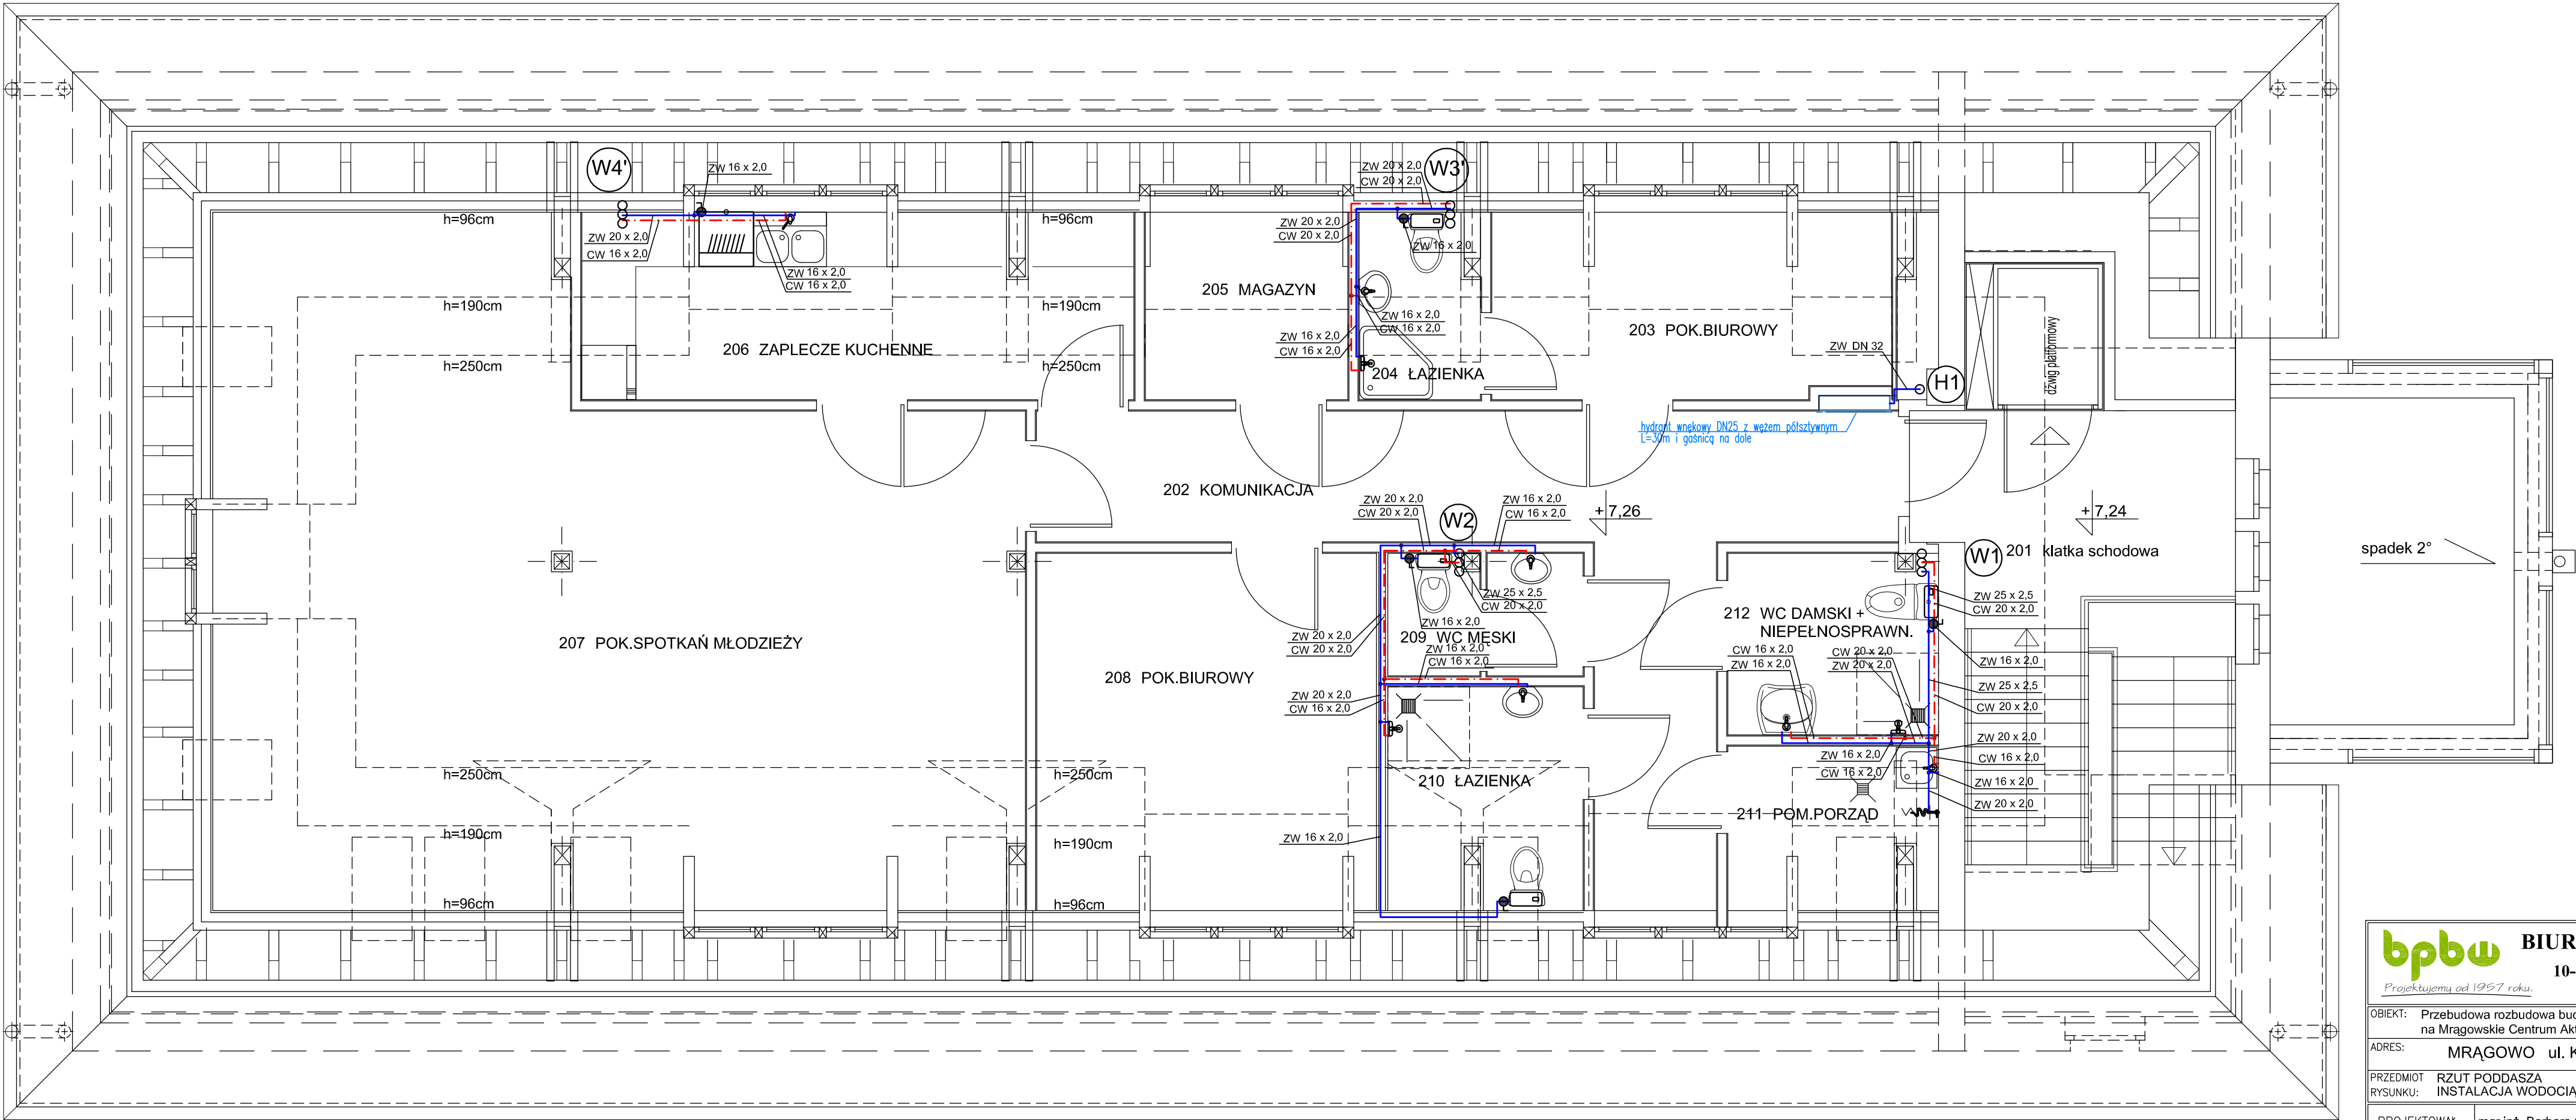


RZUT PODDASZA

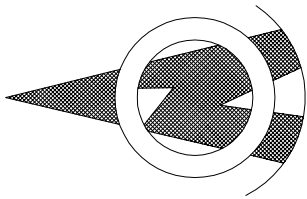

bpbw BIURO PROJEKTÓW "BPBW" Sp. z o.o. 10-448 OLSZTYN, UL.GŁOWACKIEGO 28 Projektujemy od 1997 roku. PRAWA AUTORSKIE ZASTRZEŻONE			
OBJEKT: Przebudowa rozbudowa budynku magazynu uzbrojenia na Mragowskie Centrum Aktywności Lokalnej			SKALA: 1:50
ADRES: MRAŁOWO ul. Kopernika 2C			BRANŻA: SANITARNA
PRZEDMIOT RYSUNKU: RZUT PODDASZA INSTALACJA WODOCIĄGOWA			DATA: 05.2016r
PROJEKTOWAŁ	mgr inż. Barbara Otułak	UPRAWNIENIA WAM/0126 /POOS/06	PODPIS
OPRACOWAŁ	mgr inż. Mariusz Stasiński	-	
SPRAWDZIŁ	mgr inż. Karol Kondratowicz	132/69/OL	
			NR. ZLECENIA: P/3859/S
			NR. RYSUNKU: S-9