


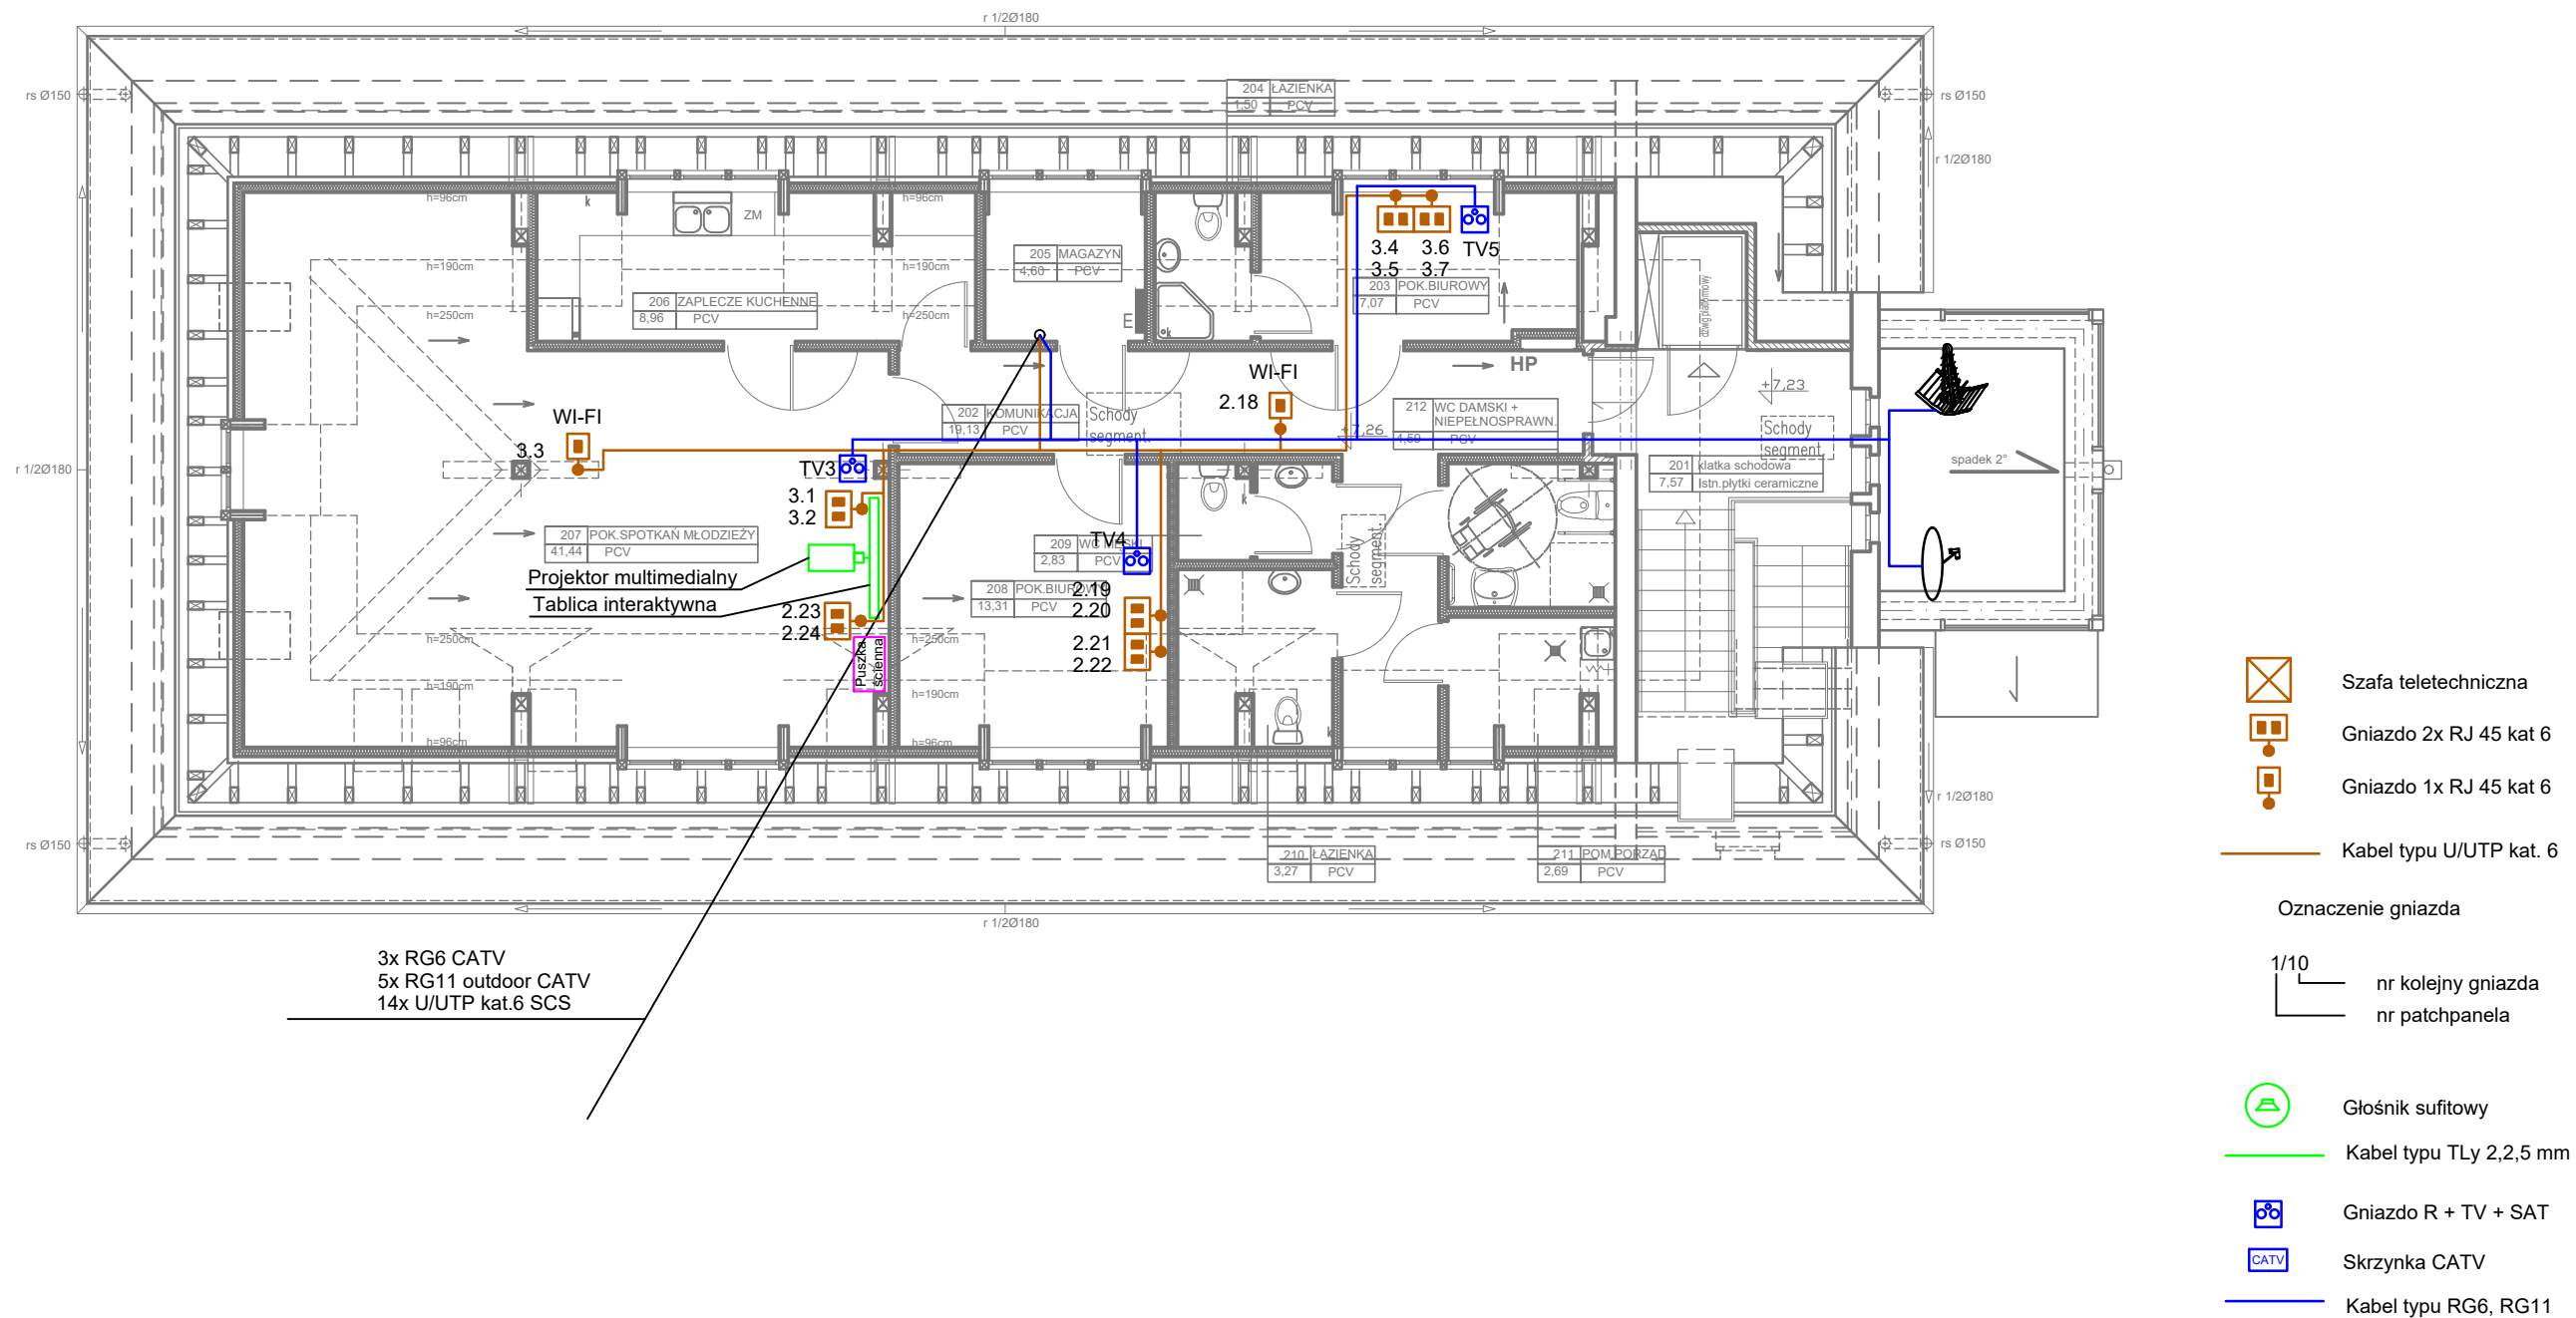

bpbw BIURO PROJEKTÓW "BPBW" Sp. z o.o. 10-448 OLSZTYN, UL.GŁOWACKIEGO 28 <i>Projektujemy od 1957 roku.</i> PRAWA AUTORSKIE ZASTRZEŻONE			
OBIEKT: Przebudowa rozbudowa budynku magazynu uzbrojenia na Mragowskie Centrum Aktywności Lokalnej			SKALA: 1:100
ADRES: MRAŁOWO ul. Kopernika 2C			BRANŻA: T
PRZEDMIOT RYSUNKU: Rzut poddasza - System okablowania strukturalnego, System telewizji naziemnej, Instalacje multimedialne			DATA: 07.2016r
PROJEKTOWAŁ	mgr Dariusz Rybaczuk	UPRAWNIENIA WAM/0052/ZHOT/05	PODPIS
OPRACOWAŁ	mgr inż. Rafał Bagiński	-	
SPRAWDZIŁ	mgr inż. Piotr Raczynski	WAM/0104/POOT/08	
			NR. ZLECENIA: P/3859/S
			NR. RYSUNKU: T-13