


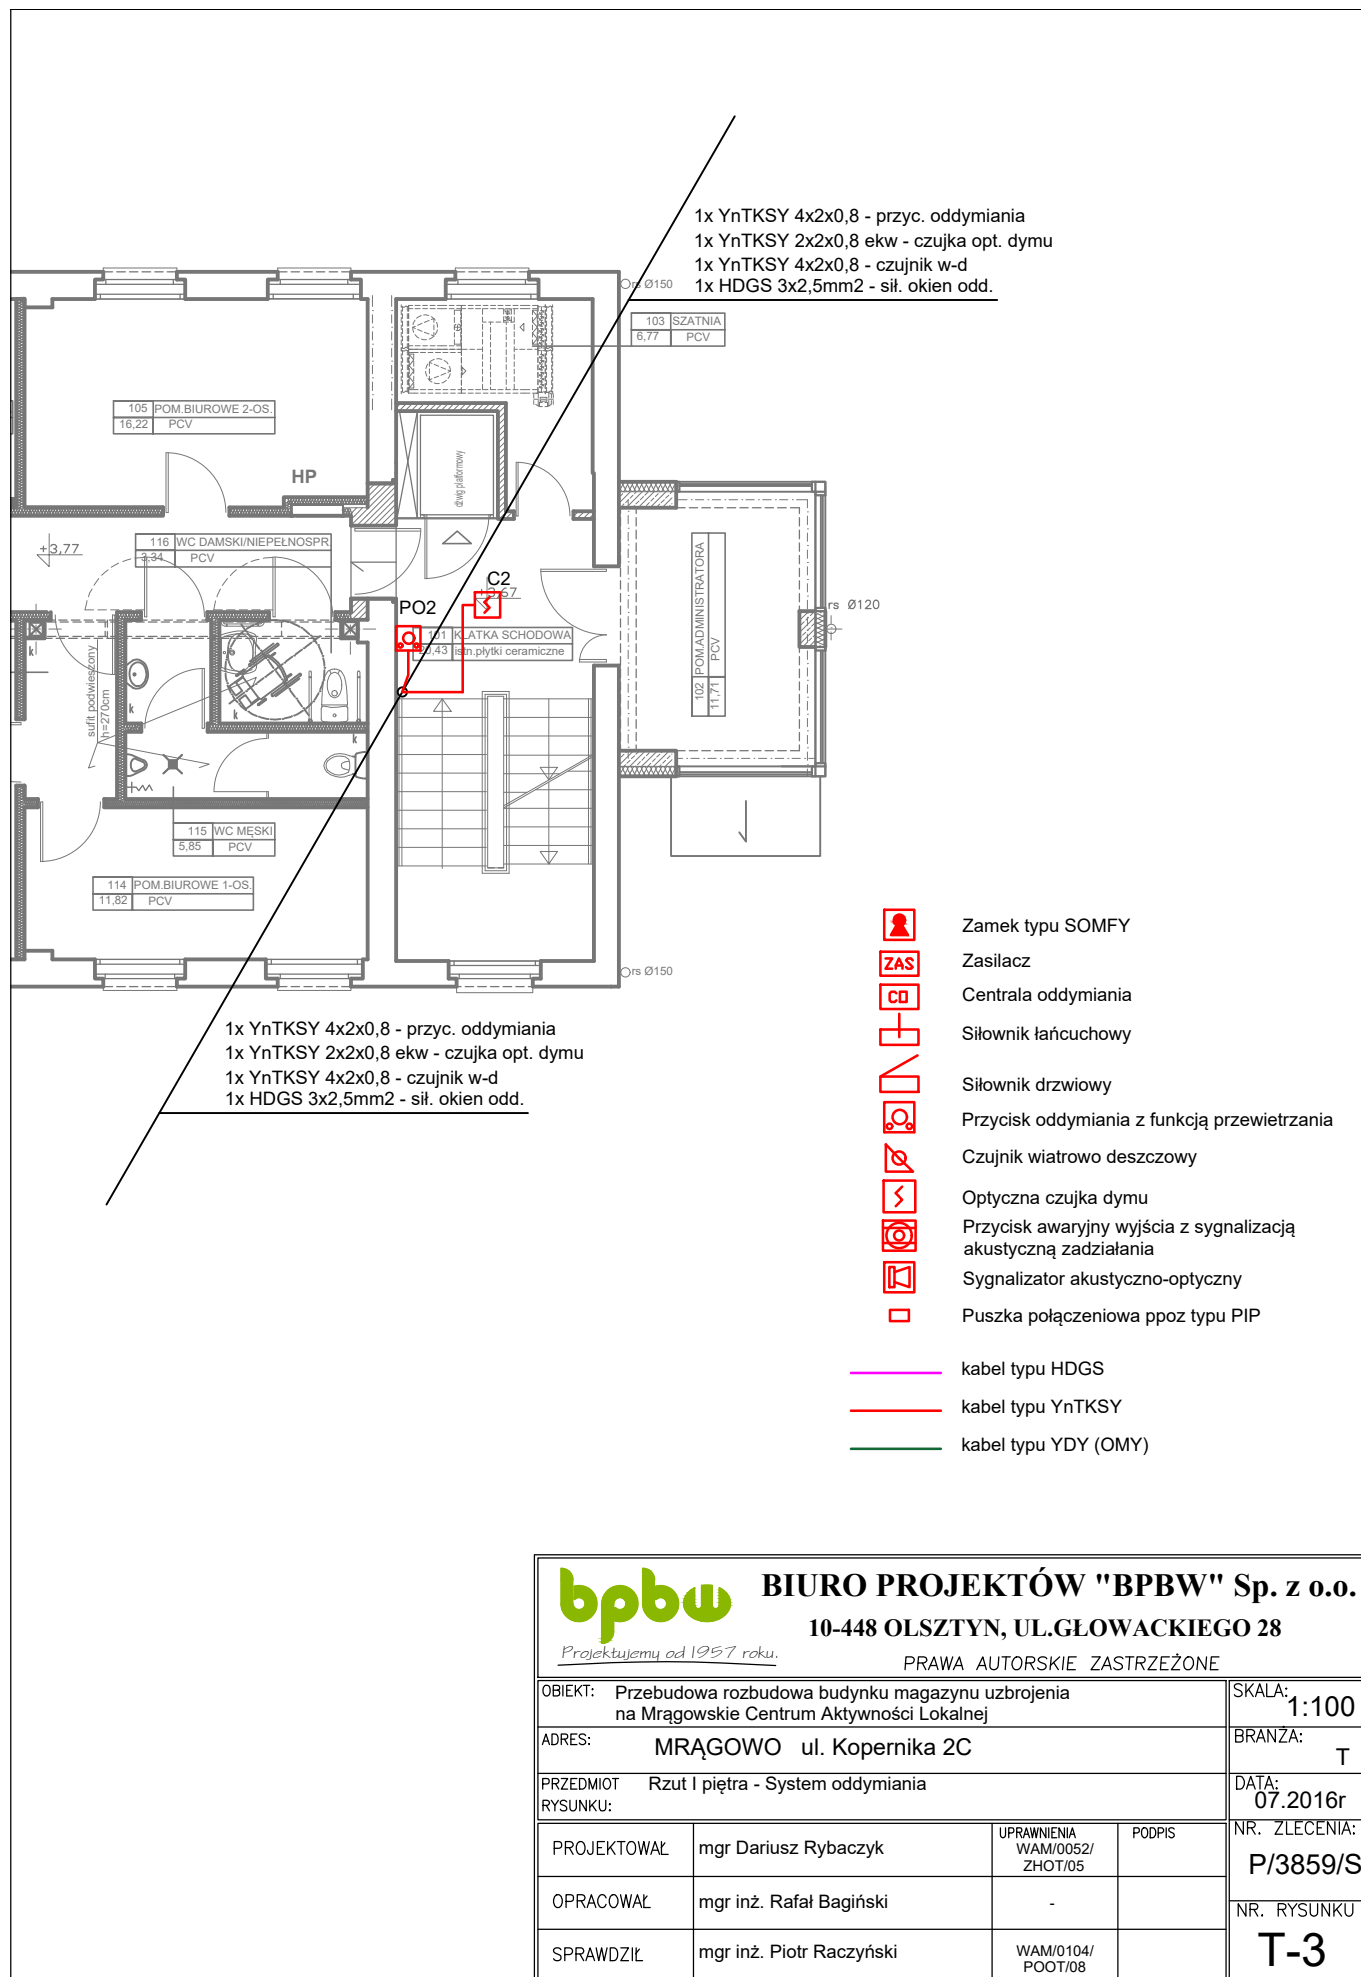

bpbw

BIURO PROJEKTÓW "BPBW" Sp. z o.o.

10-448 OLSZTYN, UL. GŁOWACKIEGO 28

Projektujemy od 1957 roku.

PRAWA AUTORSKIE ZASTRZEŻONE

OBIEKT: Przebudowa rozbudowa budynku magazynu uzbrojenia na Mrągowskie Centrum Aktywności Lokalnej				SKALA: 1:100
ADRES: MRĄGOWO ul. Kopernika 2C				BRANŻA: T
PRZEDMIOT RYSUNKU: Rzut I piętra - System oddymiania				DATA: 07.2016r
PROJEKTOWAŁ	mgr Dariusz Rybaczek	UPRAWNIENIA WAM/0052/ZHOT/05	PODPIS	NR. ZLECENIA: P/3859/S
OPRACOWAŁ	mgr inż. Rafał Bagiński	-		
SPRAWDZIŁ	mgr inż. Piotr Raczyński	WAM/0104/POOT/08		NR. RYSUNKU: T-3