


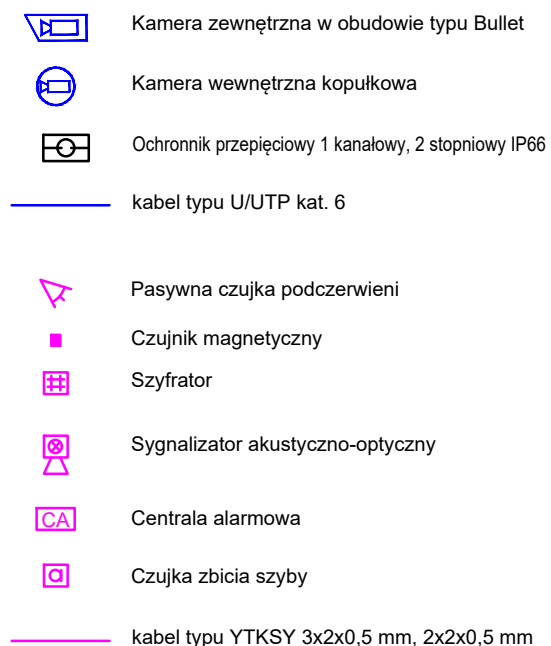

 BIURO PROJEKTÓW "BPBW" Sp. z o.o. 10-448 OLSZTYN, UL. GŁOWACKIEGO 28 <i>Projektujemy od 1957 roku.</i>		PRAWA AUTORSKIE ZASTRZEŻONE	
OBIEKT: Przebudowa rozbudowa budynku magazynu uzbrojenia na Mrągowskie Centrum Aktywności Lokalnej		SKALA: 1:100	
ADRES: MRĄGOWO ul. Kopernika 2C		BRANŻA: T	
PRZEDMIOT RYSUNKU: Rzut I piętra - System telewizji dozorowej, System sygnalizacji włamania i napadu		DATA: 07.2016r	
PROJEKTOWAŁ	mgr Dariusz Rybaczyk	UPRAWNIENIA WAM/0052/ ZHOT/05	PODPIS
OPRACOWAŁ	mgr inż. Rafał Bagiński	-	
SPRAWDZIŁ	mgr inż. Piotr Raczynski	WAM/0104/ POOT/08	
		NR. ZLECENIA: P/3859/S	
		NR. RYSUNKU T-8	