




<b>P1</b>	CIĄGI PIESZO-JEZDNE		
	kostka brukowa betonowa koloru szarego	8,0 cm	
	podsyпка cementowo-piaskowa 1:4	3,0 cm	
	podbudowa z KtSM 0/31,5 mm	19,0 cm	
	geowłóknina separacyjna	*	cm
	nosyp z gruntu nośnego (CBR>20), zagęszczony do $IS \geq 1,0$ E2>100MPa	min 30,0 cm	
	grunt rodzimy	*	cm
<b>P2</b>	CIĄGI PIESZO-JEZDNE – płyty ażurowe – KAMIEŃ SIENIEŃSKI		
	kamień sienieński	8,0 cm	
	podsyпка cementowo-piaskowa 1:4	3,0 cm	
	podbudowa z KtSM 0/31,5 mm	19,0 cm	
	geowłóknina separacyjna	*	cm
	rasyp z gruntu nośnego (CBR>20), zagęszczony do $IS \geq 1,0$ E2>100MPa	min 30,0 cm	
	grunt rodzimy	*	cm

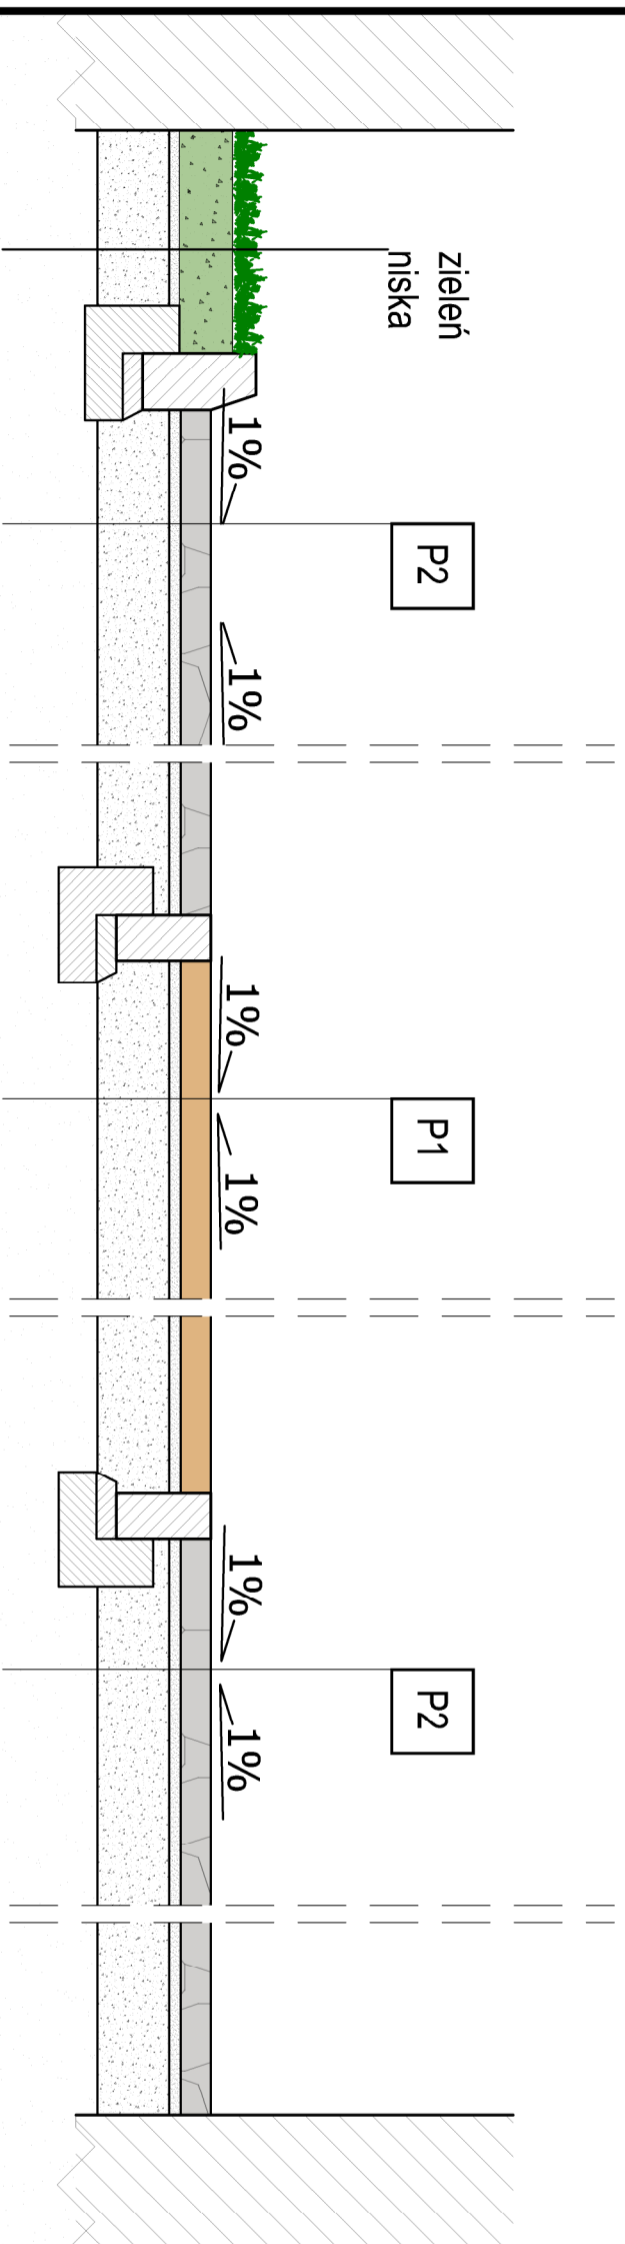

PRZEKRÓJ 1-1

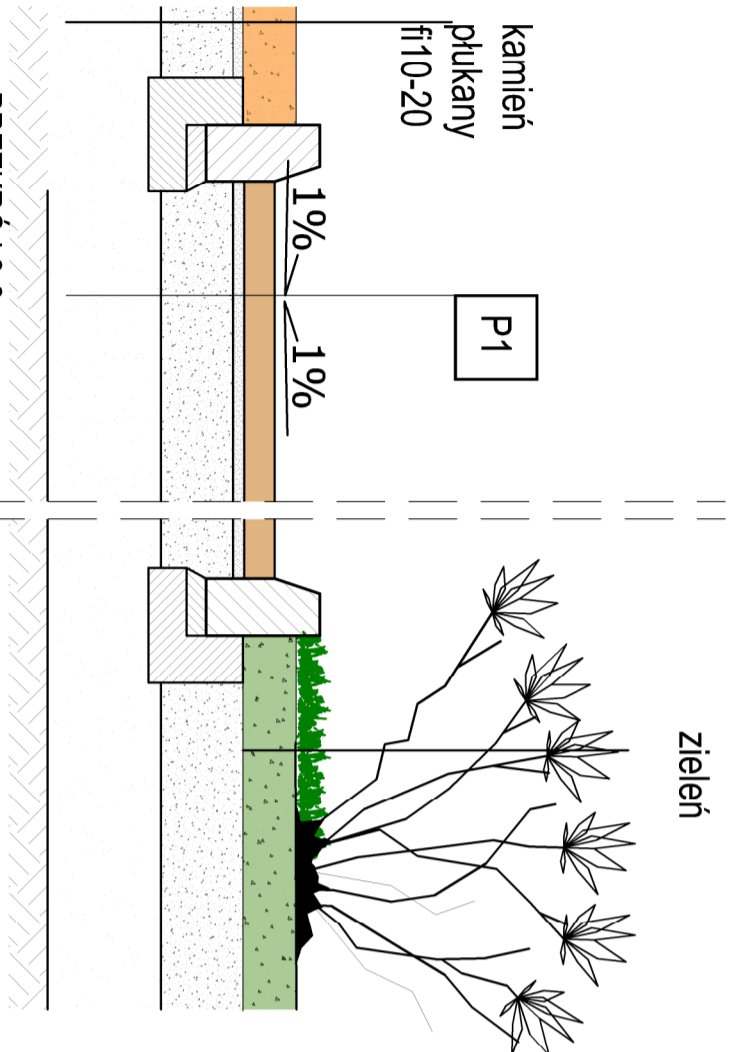

PRZEKRÓJ 2-2

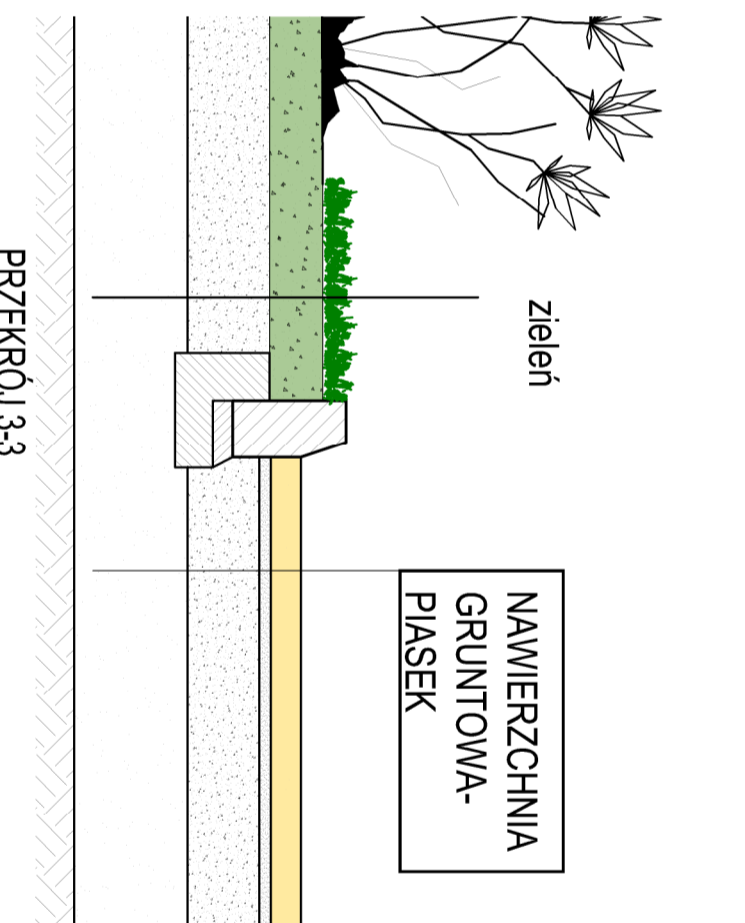

PRZEKRÓJ 3-3

UWAGI:

- Wykonawca przed przystąpieniem do robót zobowiązany jest do zapoznania się ze wszystkimi dokumentacjami branżowymi i budowlanymi.
- Wszystkie wymiary podawane są w centymetrach. Nie wolno brać żadnego wymiaru mierząc bezpośrednio z rysunku. Obowiązkiem wykonawcy jest sprawdzenie wymiaru w naturze. W wypadku jakiegokolwiek zmiany lub różnicy zaawazonej między projektem a stanem faktycznym wykonawca zobowiązany jest przekazać tę informację do biura projektowego.
- Roboty budowlano-instalacyjne muszą być prowadzone z równoległą bieżącą koordynacją międzybranżową.
- W sprawach nie określonych dokumentacją obowiązującą:
  - prawo budowlane
  - warunki techniczne, jakim powinny odpowiadać budynki ich użytkowanie
  - warunki techniczne wykonania i odbioru robót budowlano-montażowych (wg Ministerstwa Budownictwa i Instytutu Techniki Budowlanej),
  - normy Polskiego Komitetu Normalizacyjnego (P.K.N.),
  - instrukcje, wytyczne, świadectwa dopuszczenia, decyzyje Instytutu Techniki Budowlanej,
  - instrukcje, wytyczne i warunki techniczne producentów i dostawców materiałów budowlano-instalacyjnych,
  - przepisy techniczne instytucji kontrolujących jakość materiałów i wykonywanych robót.
- Wszystkie elementy konstrukcyjne wykonac zgodnie z projektem konstrukcji.
- Projekt chroniony prawem autorskim.

Jednostka projektowa:



ul. Piaskowa 1C, 11-700 Mrągowo

Tytuł projektu:  
**Projekt zagospodarowania terenu przy ulicy  
Rosevelta 24 i 28 w Mrągowie**

Investor:  
**UM Mrągowo**

Adres inwestycji:  
**Mrągowo, ulica Rosevelta 24 i 28**

**FAZA: PROJEKT BUDOWLANY**

Treść rysunku:  
**PRZEKRÓJ 1-1, 2-2, 3-3**

Nr rysunku:  
**5**

Data:  
**20-05-2016**

Skala:  
**1:20**

Projektant:  
**Roman Szepan**

Nr uprawnień:  
**136/90 OL**

Popsis:

Operowanie:  
**mgr inż. arch. Monika Siwik**

Popsis: