
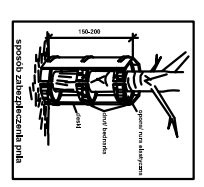
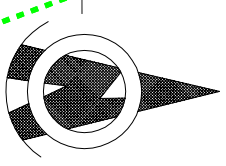


PROJEKT ZAGOSPODAROWANIA TERENU DWA BUDYNKI MIESZKALNE 20-RODZINNE Z INFRASTRUKTURĄ TECHNICZNĄ MRĄGOWO UL. KOLEJOWA

SKALA 1:500

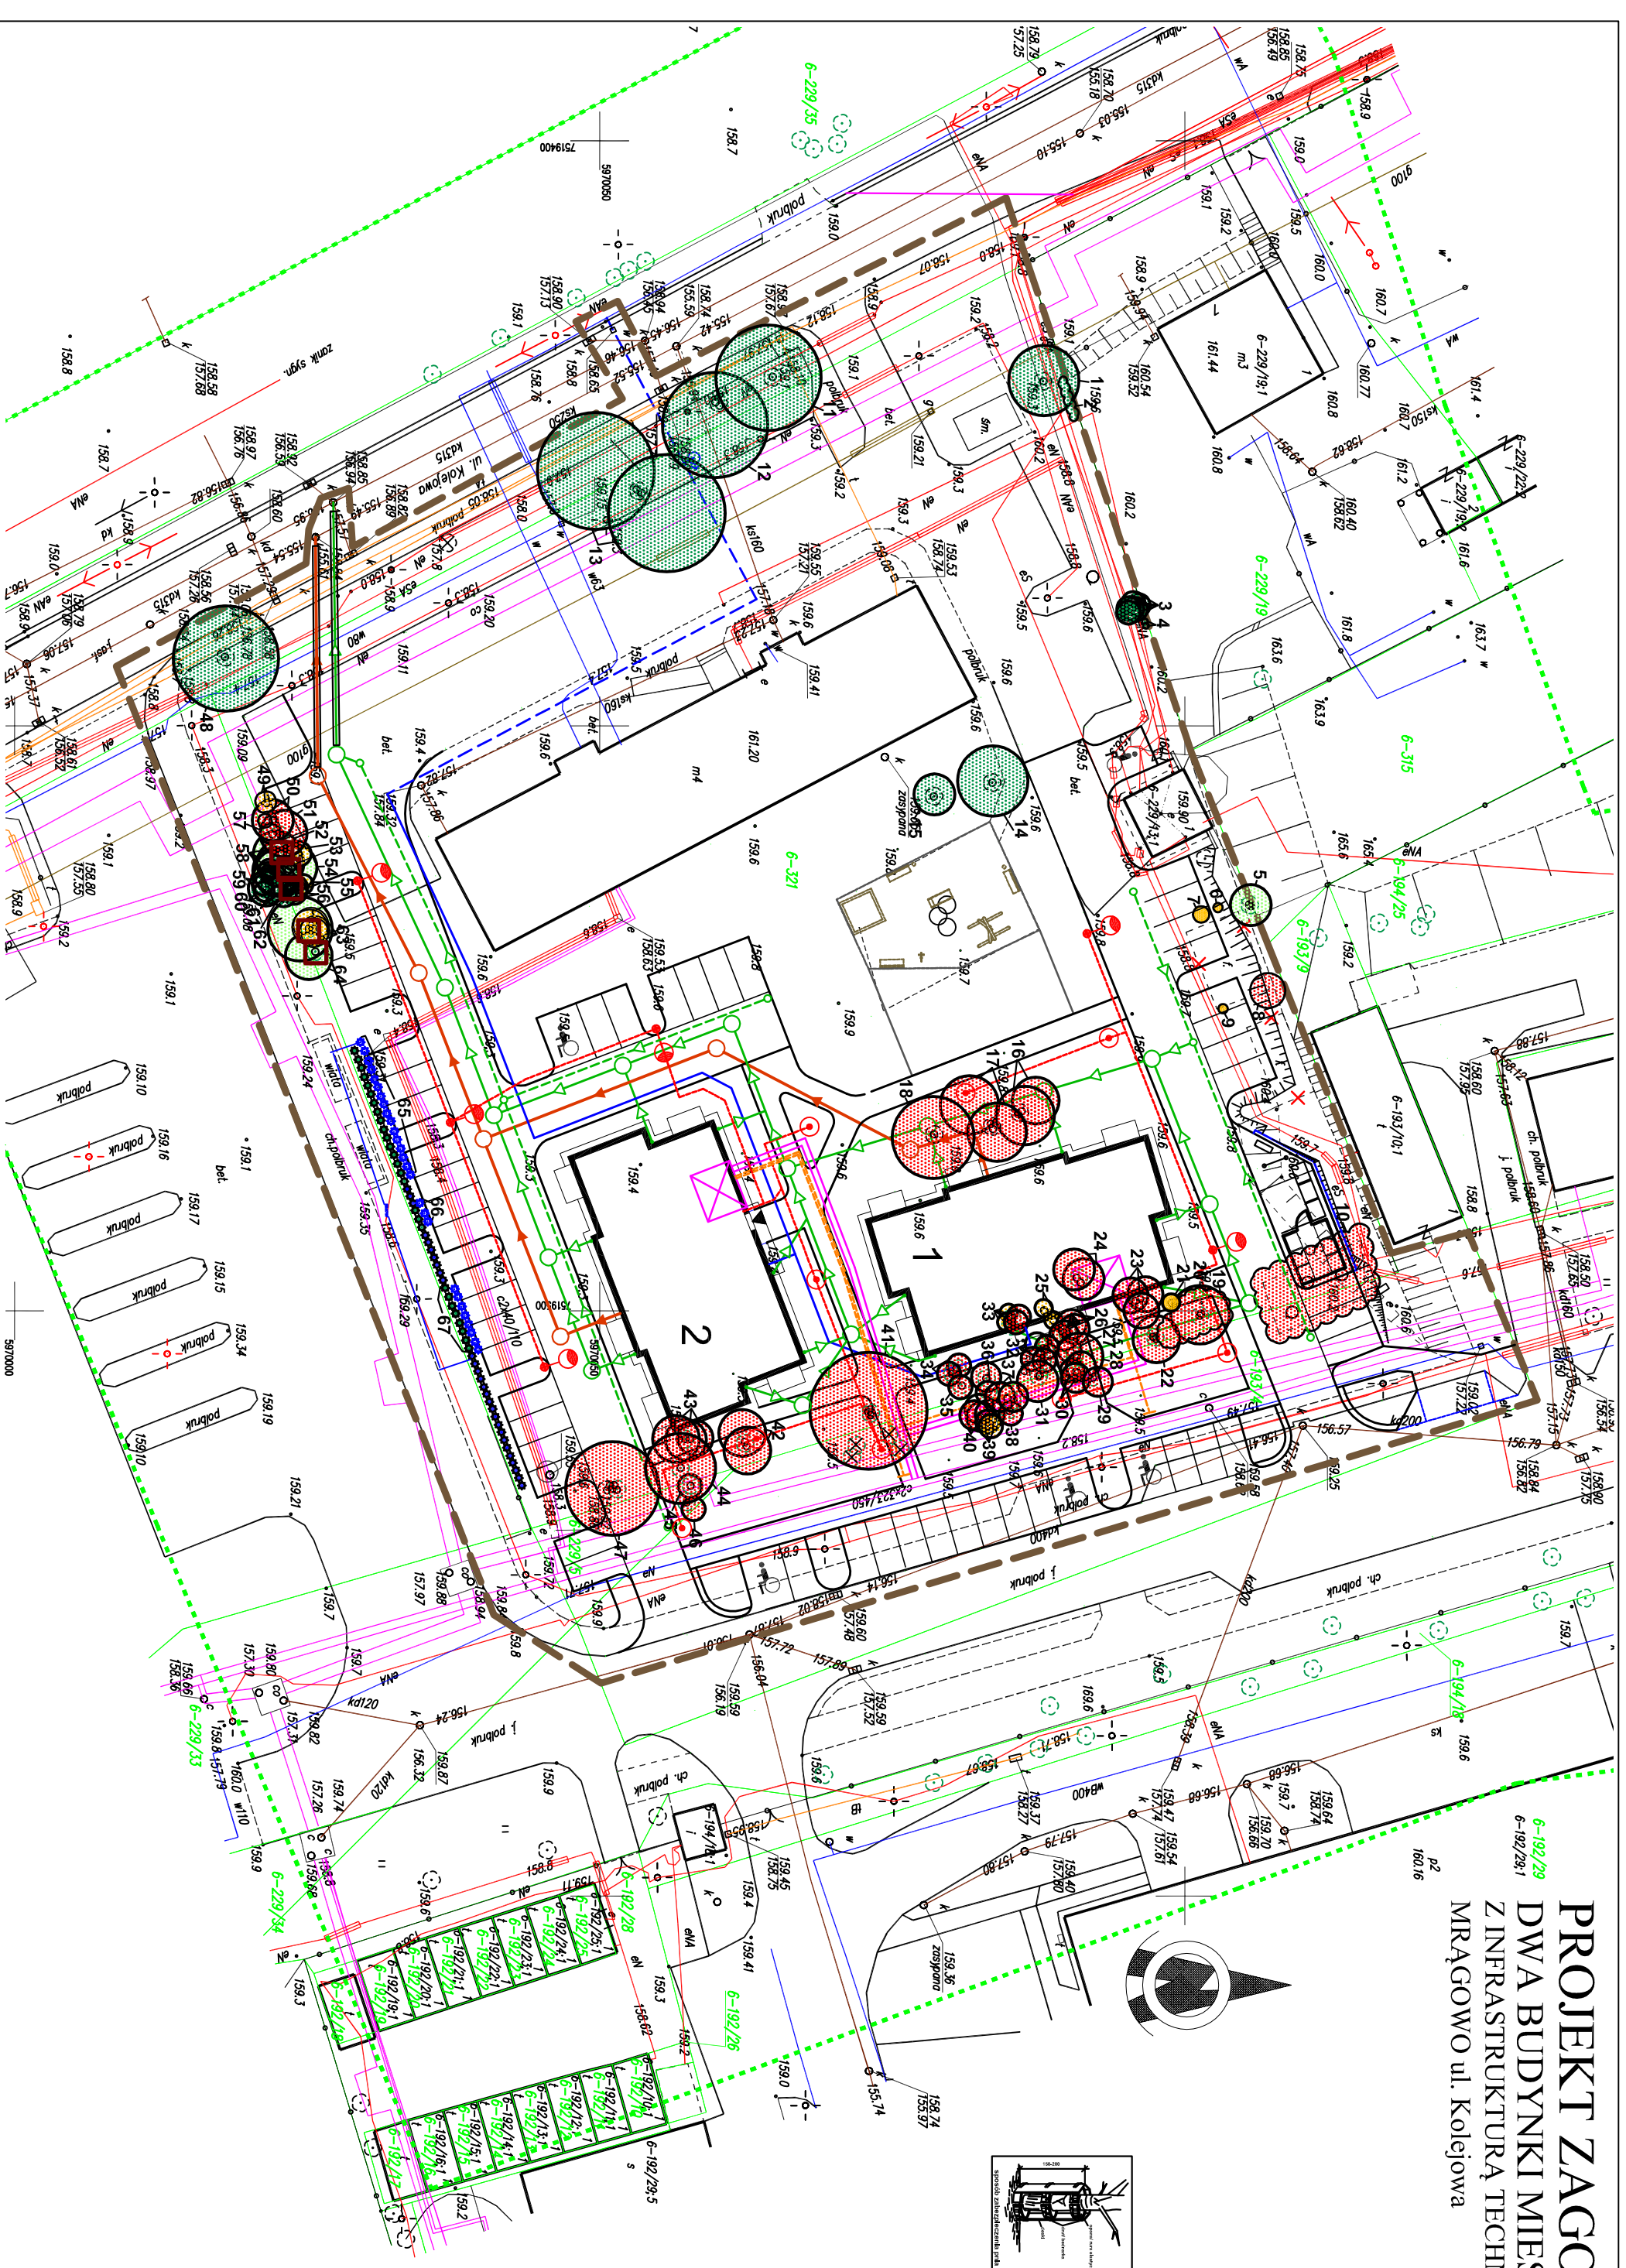

OZNACZENIA

- GRANICA OPRACOWANIA
- DRZEWA LIŚCIASTE I IGLASTE
- DRZEWA POJEDYNCZE LIŚCIASTE I IGLASTE
- GRUPE KRZEWÓW LUB SAMOSIEWÓW

PROJEKT GOSPODARKI SZATĄ ROŚLINNĄ

- DRZEWA I KRZEWY ADAPTOWANE
- DRZEWA ADAPTOWANE ZAGROŻONE
- DRZEWA I KRZEWY DO USUNIĘCIA (podlegające ochronie prawnej)
- DRZEWA I KRZEWY DO USUNIĘCIA (nie objęte ochroną)
- DRZEWA DO PRZESADZENIA (nie objęte ochroną)
- DRZEWA PRZESADZONE
- ZABEZPIECZANIE PNI NA CZAS BUDOWY

LEGENDA

- 1 projektowany budynek Nr1
- 2 projektowany budynek Nr2
- projektowana osłona śmietnikowa
- projektowany trzepak i ławeczka gosp.
- ławka i kosz na śmieci
- proji. przyłącze wodociągowe
- proji. przyłącze kanalizacji sanitarnej
- proji. przyłącze kanalizacji deszczowej
- proji. przyłącze c.o.

bpbw		BIURO PROJEKTÓW "BPBW" Sp. z o.o.	
PRAWA AUTORSKIE ZASTRZEŻENIE		10-448 OLSZTYN, UL. GŁOWACKIEGO 28	
OBIEKT:	DWA BUDYNKI MIESZKALNE 20 - RODZINNE	SKALA:	1:500
ADRES:	MRĄGOWO UL. KOLEJOWA	BRANŻA:	Zieleni
PRZEDMIOT:	INWENTARYZACJA SZCZEGÓLOWA ZIELENI	DATA:	02.20.16
RSYMNIKU:	PROJEKT GOSPODARKI SZATĄ ROŚLINNĄ	NR. ZLECENIA:	P/3854/S
PROJEKTOWAŁ:	mgr inż. Ludmiła Górnicka	UPRAWNIENIA:	PODS
OPRACOWAŁ:		NR. RYSUNKU:	Z-1
SPRAWDZIŁ:			