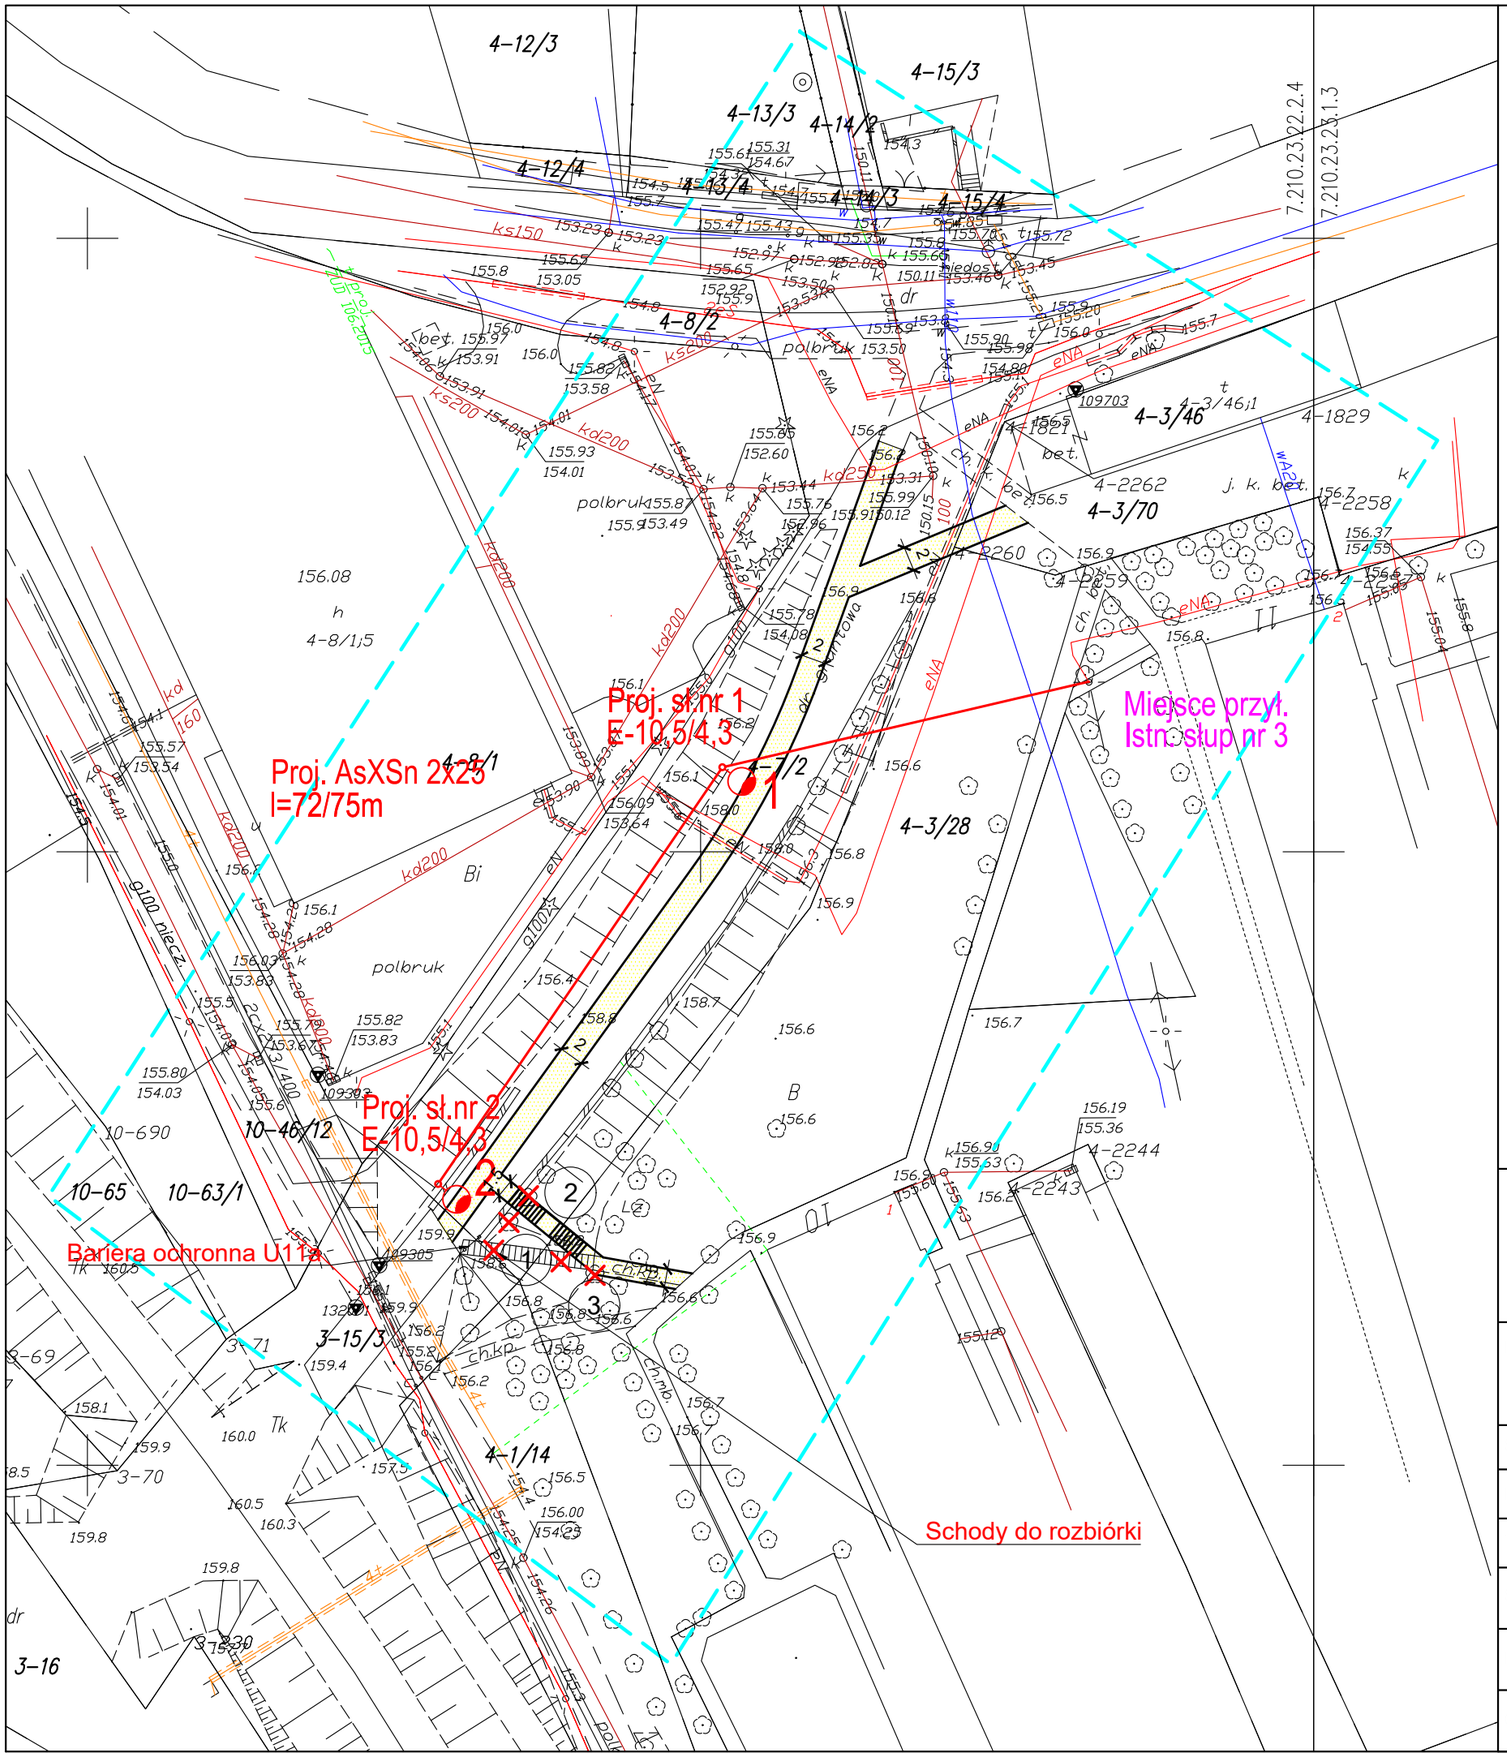

Legenda:

- projektowane obrzeże betonowe 8x30 cm
- projektowany chodnik z kostki brukowej
- projektowany AsXSn 2x25
- bariera ochronna U11a
- słup ośw. nr 1 z lampą sodową 70 W
- słup ośw. nr 2 z lampą sodową 100 W
- (1) drzewa przeznaczone do wycinki

Niniejsza mapa jest zgodna z mapą do celów projektowych

Pracownia projektowa:

USŁUGI INŻYNIERSKIE
mgr inż. MACIEJ BARTOSIEWICZ
ul. Żołnierska 4/60, 11-700 Mrągowo
tel. 603 182 620 NIP 745-157-22-39 REGON 280201313

Inwestor:

Gmina Miasto Mrągowo
ul. Królewiecka 60 A
11-700 Mrągowo

Nazwa obiektu:	**Przebudowa schodów terenowych prowadzących do kładki dla pieszych od oś. parkowego. Budowa chodnika łączącego oś.Parkowe z kładką dla pieszych** na działkach 15/3 obręb 3 m. Mrągowo, 7/2, 3/28, 3/70 obręb 4 m. Mrągowo			
Stadium:	**Projekt budowlany**			data: 07.2018 r.
Branża:	**Drogowa**			
Tytuł rysunku:	**Projekt zagospodarowania terenu**		skala: 1:500	nr rysunku: **D-1**
Stanowisko:	Imię i nazwisko	Specjalność:	Nr uprawnień:	Podpis:
Projektant:	mgr inż. Maciej Bartosiewicz	drogowa	WAM/0030/POOD/11	
Opracował:	techn. Konrad Prałat	drogowa		