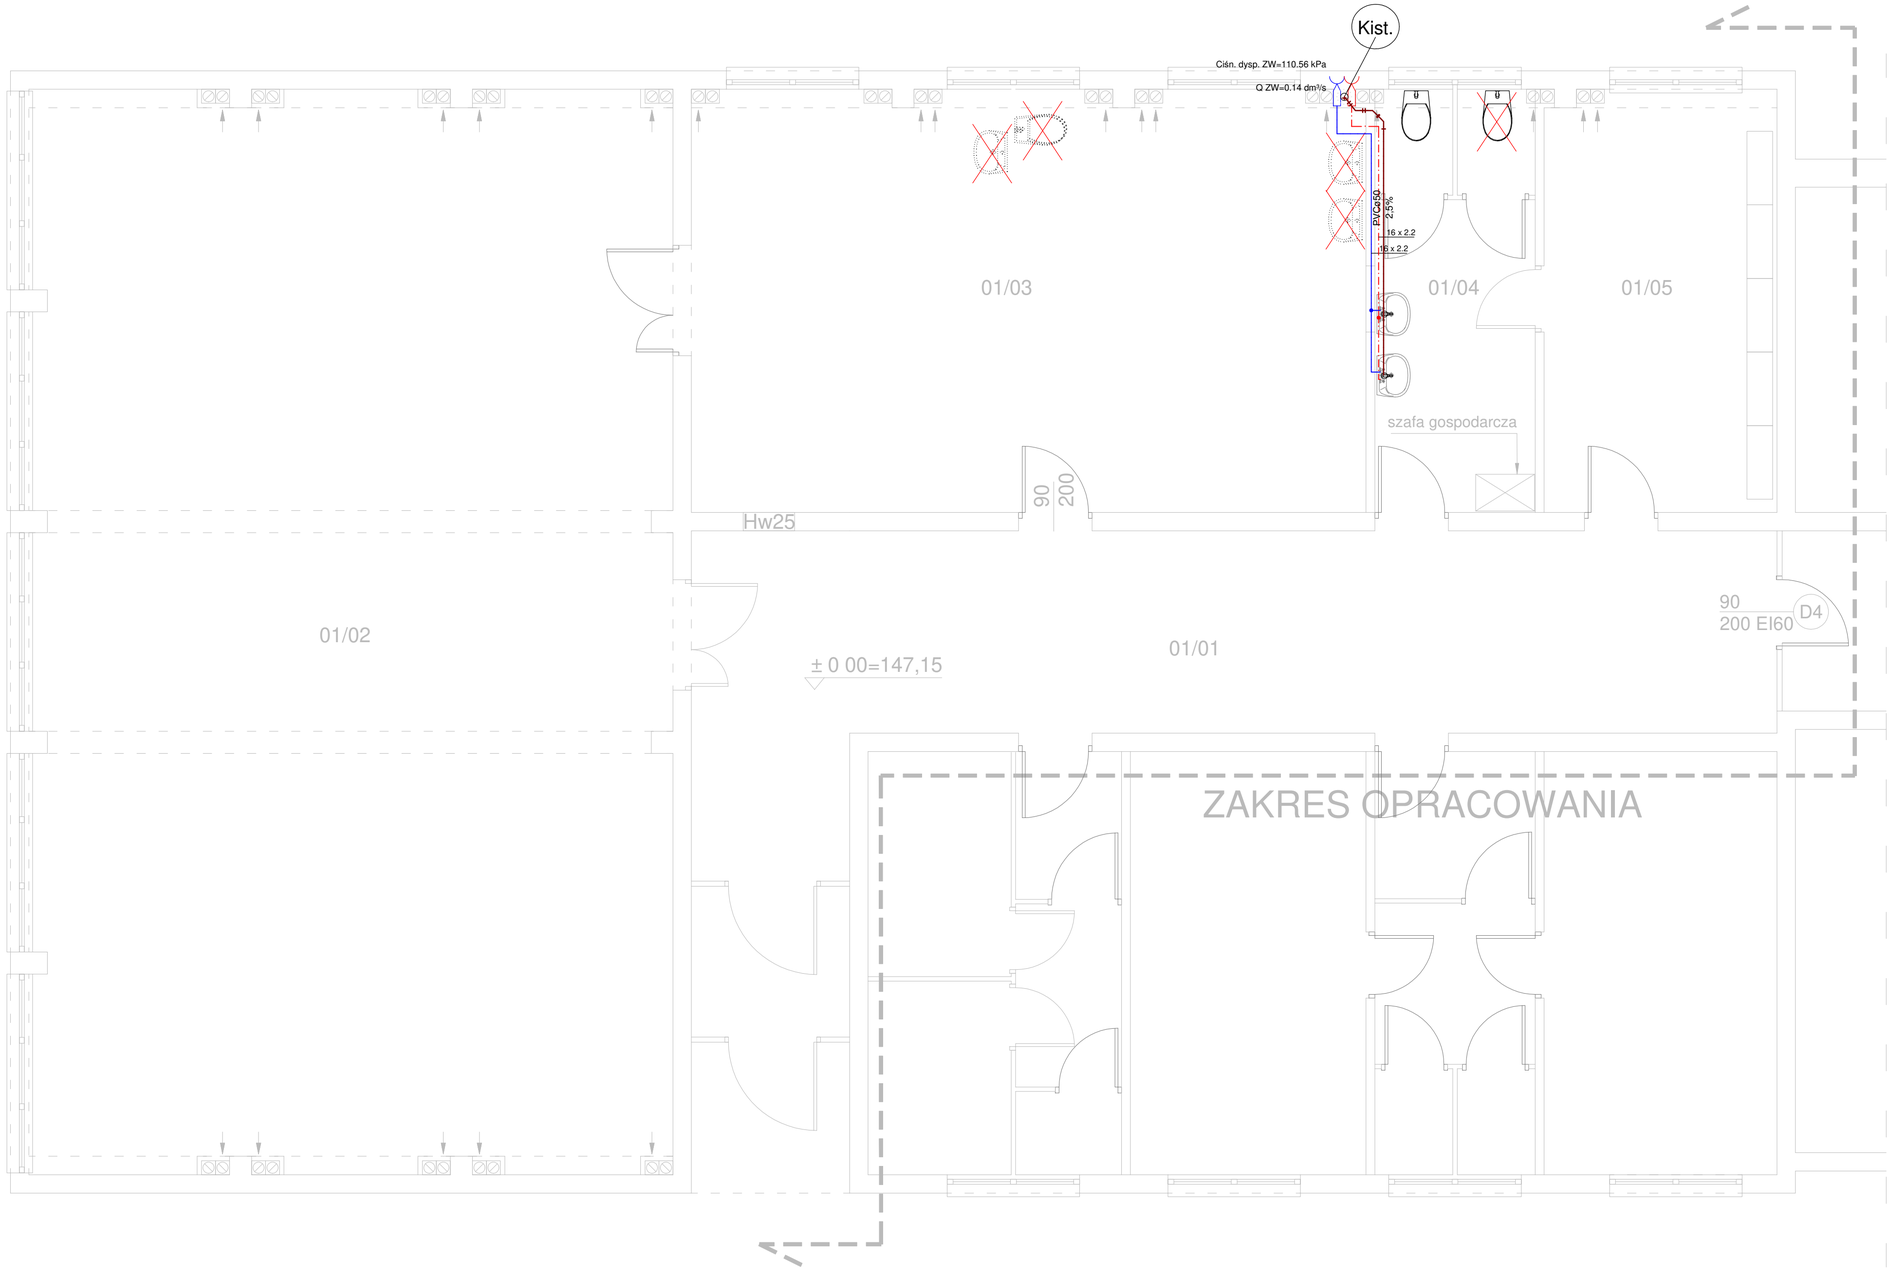

OZNACZENIA
- ZASILANIE ZW
- ZASILANIE CW
- POWRÓT CCW
- ZASILANIE C.O.
- POWRÓT C.O.
- ZASILANIE P.POŻ.
- KANALIZACJA SANITARNA
- KANALIZACJA TECHNOLGICZNA

ZAŁĄCZNIK 2A
skrzydło "B"

RZUT PARTERU B - INSTALACJA WODNA I KANALIZACJI SANITARNEJ

skala: 1:50	GRUPA PROJEKTOWA INTESIA
data: 2019.09	
przedmiot i zakres: Projekt budowlany i wykonawczy instalacji sanitarnych dla adaptacji pomieszczeń w budynku szkoły podstawowej nr 1 na przedszkole publiczne nr 2 "Bajka" w Mrągowie, ul. Kopernika 2, dz. 23/18, 29/1 obr. 6.	branża sanitarna
	rys. nr 6
projektował: Dariusz Osika upr. nr WAM/0124/POOS/09 w specjalności instalacji sanitarnych	
sprawdził: Grzegorz Zebrowski upr. nr WAM/0014/POOS/07 w specjalności instalacji sanitarnych	