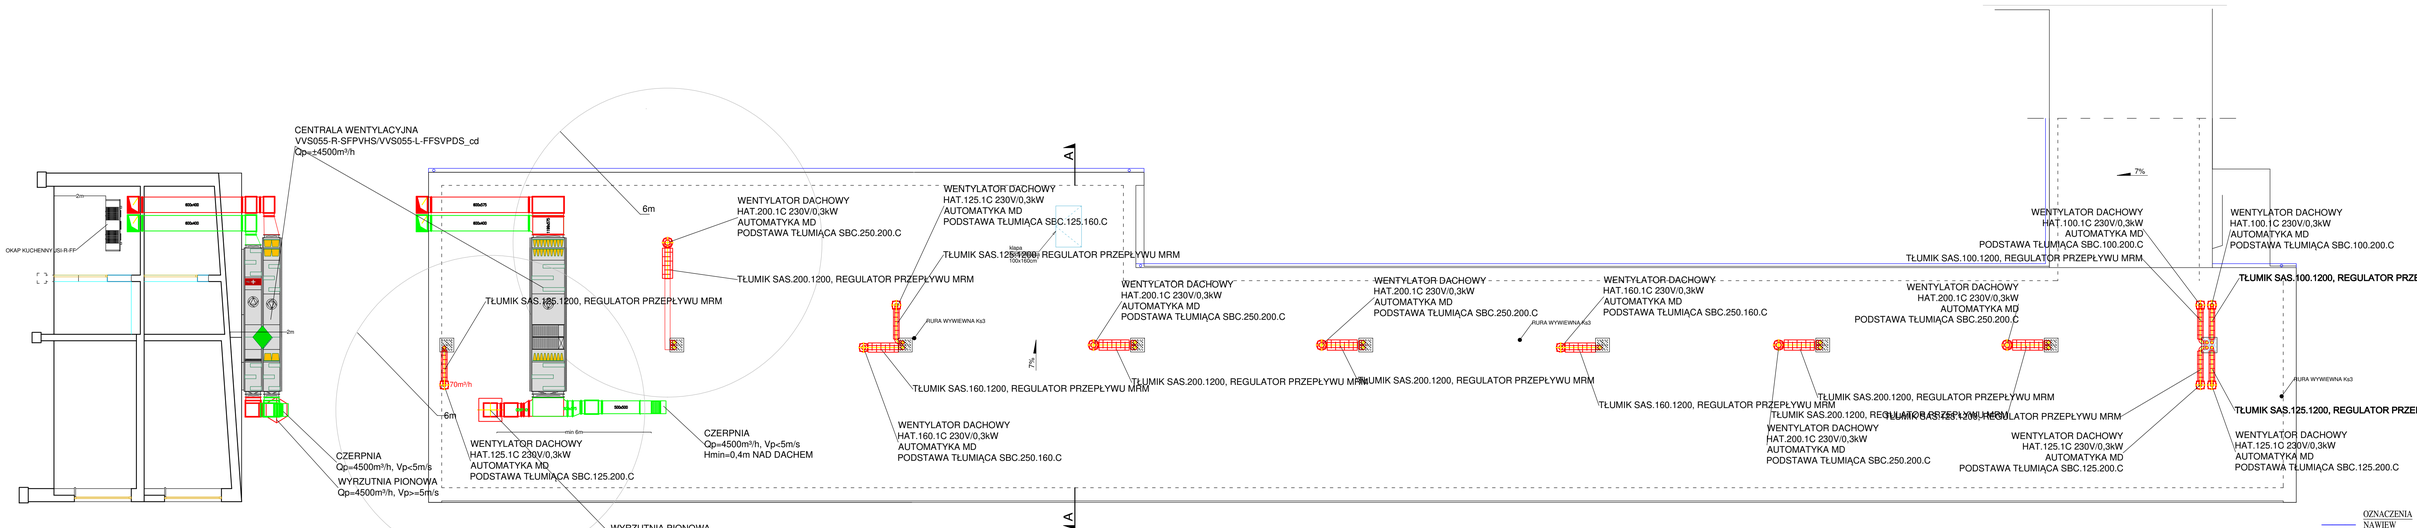

RZUT DACHU- INSTALACJA WENTYLACJI

skala: 1:100	GRUPA PROJEKTOWA INTESIA	
data: 2019.10		
przedmiot opracowania: Projekt budowlany i wykonawczy instalacji sanitarnych dla adaptacji pomieszczeń w budynku szkoły podstawowej nr 1 na przedszkole publiczne nr 2 "Bajka" w Mrągowie, ul. Kopernika 2, dz. 23/18, 29/1 obr. 6.	branża sanitarna	nr rys. 5
projektował:	Dariusz Ośka upr. nr WAM/0124/POOS/09 w specjalności instalacji sanitarnych	
sprawdził:	Grzegorz Żebrowski upr. nr WAM/0014/POOS/07 w specjalności instalacji sanitarnych	