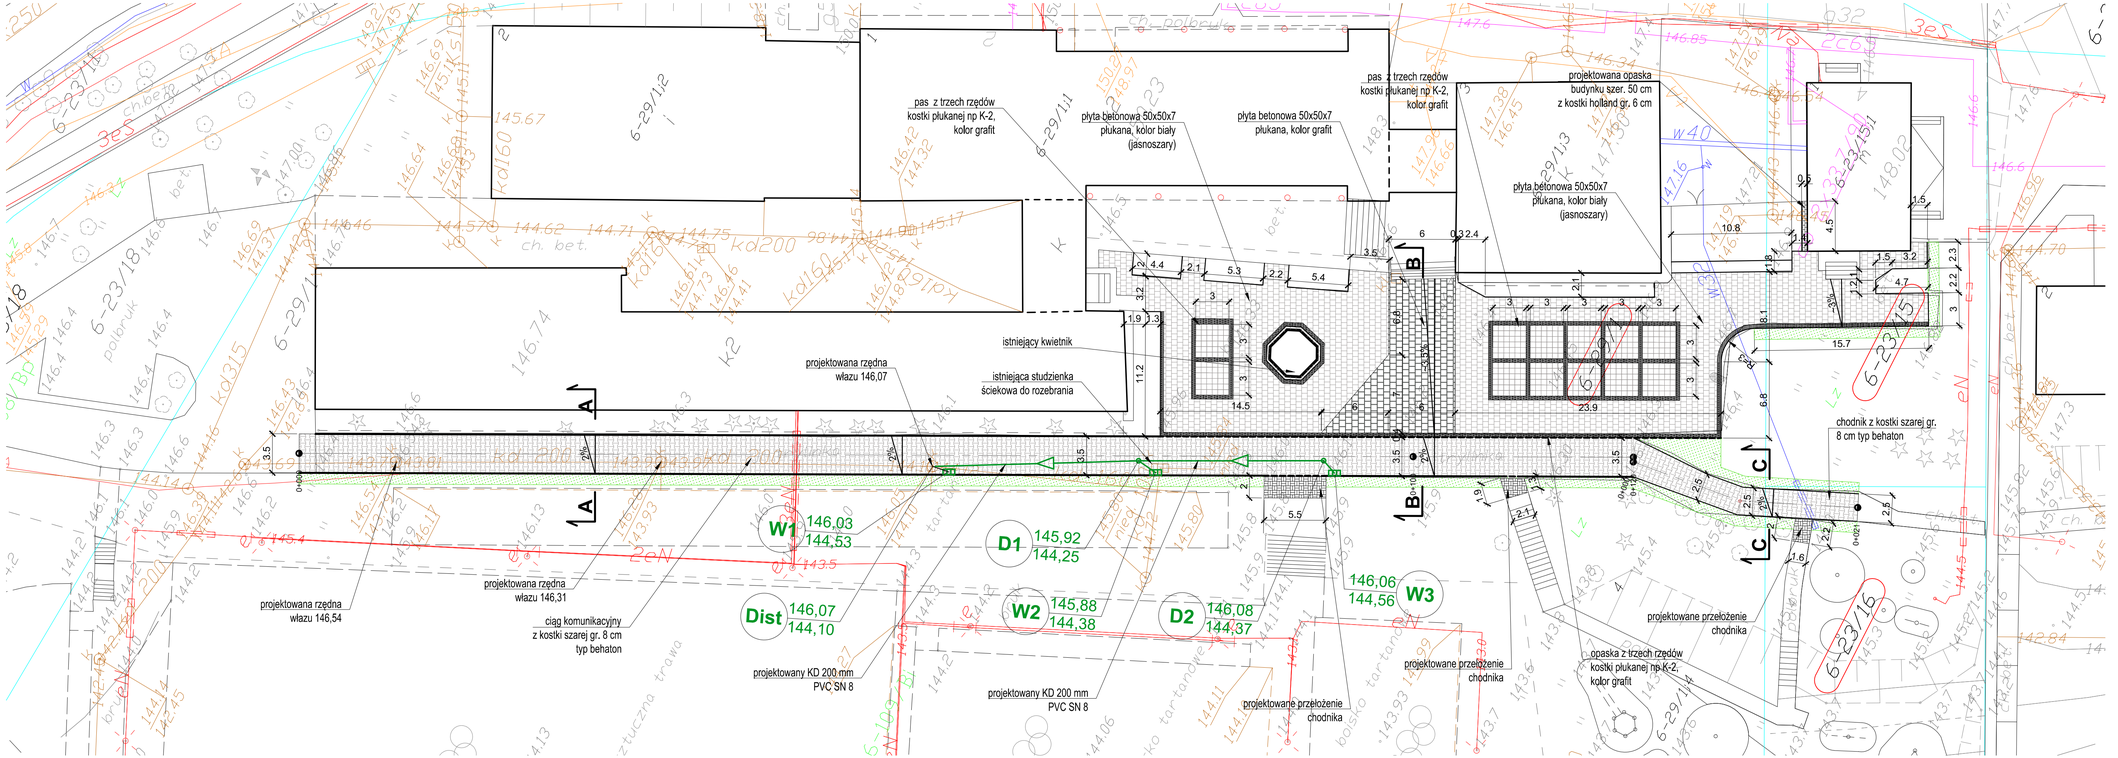

Legenda:

- projektowany krawężnik betonowy wystający 15x30 cm
- projektowany krawężnik obniżony 15x22 cm
- projektowane obrzeże betonowe 8x30 cm
- projektowana kanalizacja deszczowa
- granice działek ewidencyjnych
- projektowana nawierzchnia z płytek betonowych 50x50x7 cm
- projektowana nawierzchnia z kostki brukowej behaton 8 cm
- projektowana zieleń

Pracownia projektowa: **USŁUGI INŻYNIERSKIE** *mgr inż. MACIEJ BARTOSIEWICZ* ul. Żołnierska 4/60, 11-700 Mrągowo tel. 603 182 620 NIP 745-157-22-39 REGON 280201313		Inwestor: **Gmina Miejska Mrągowo ul. Królewiecka 60A 11-700 Mrągowo**	
Nazwa obiektu:	Remont nawierzchni ciągu komunikacyjnego i placu przy Szkole Podstawowej nr 2, ul. Kopernika 2 działka 29/1, 23/15, 23/16 obręb 6 , m. Mrągowo		
Stadium:	**Projekt budowlany**		data: 09.2016 r.
Branża:	**Drogowa**		
Tytuł rysunku:	**Projekt zagospodarowania terenu**	skala: 1:250	nr rysunku: **D-1**

Stanowisko:	Imię i nazwisko	Specjalność:	Nr uprawnień:	Podpis:
Projektant:	mgr inż. Maciej Bartosiewicz	drogowa	WAM/0030/POOD/11	
Projektant:	mgr inż. Maciej Saczuk	sanitarna	MAZ/0155/POOS/09	