

PROJEKT ZAGOSPODAROWANIA TERENU

DWA BUDYNKI MIESZKALNE 20-RODZINNE

Z INFRASTRUKTURĄ TECHNICZNĄ

MRĄGOWO ul. Kolejowa

SKALA 1:500

LEGENDA


- zakres aktualizacji mapy
- granica opracowania
- linie rozgraniczające tereny o różnym przeznaczeniu lub różnych zasadach zagospodarowania
- nieprzekraczalna linia zabudowy
- granice działek
- projektowany budynek Nr1
- projektowany budynek Nr2
- projektowana osłona śmietnikowa
- projektowany trzepak i ławeczka gosp.
- ławka i kosz na śmieci
- projektowane drogi i miejsca postojowe asfaltowe
- projektowane chodniki
- projektowane trawniki
- projektowane drzewa
- drzewa istniejące
- elementy zagospodarowania do rozbiórki

INFRASTRUKTURA TECHNICZNA

- proj. przyłącze wodociągowe
- proj. przyłącze kanalizacji sanitarnej
- proj. przyłącze kanalizacji deszczowej
- proj. przyłącze c.o.
- proj. słupek oświetleniowy OMS s.r.o. AD-IUNO OPAL 14W 650lm 4000K 80Ra
- proj. słup oświetleniowy H=6M fundament betonowy złącza IZK, oprawa AD-SEMAI LED 4500K 70Ra

bpbw BIURO PROJEKTÓW "BPBW" Sp. z o.o.
10-448 OLSZTYN, UL. GŁOWACKIEGO 28

OBIEKT:	DWA BUDYNKI MIESZKALNE 20 - RODZINNE	SKALA:	1:500
ADRES:	MRĄGOWO UL. KOLEJOWA	BRANŻA:	A
PRZEDMIOT RYSUNKU:	PROJEKT ZAGOSPODAROWANIA TERENU	DATA:	03.2016
PROJEKTOWAŁ	mgr inż. arch. Tomasz Śladowski	UPRAWNIENIA	3/2004/OŁ
OPRACOWAŁ	Teresa Młynowska	NR. ZLECENIA	P/3854/S
SPRAWDZIŁ	mgr inż. arch. Radosław Przybylak	NR. RYSUNKU	A-1

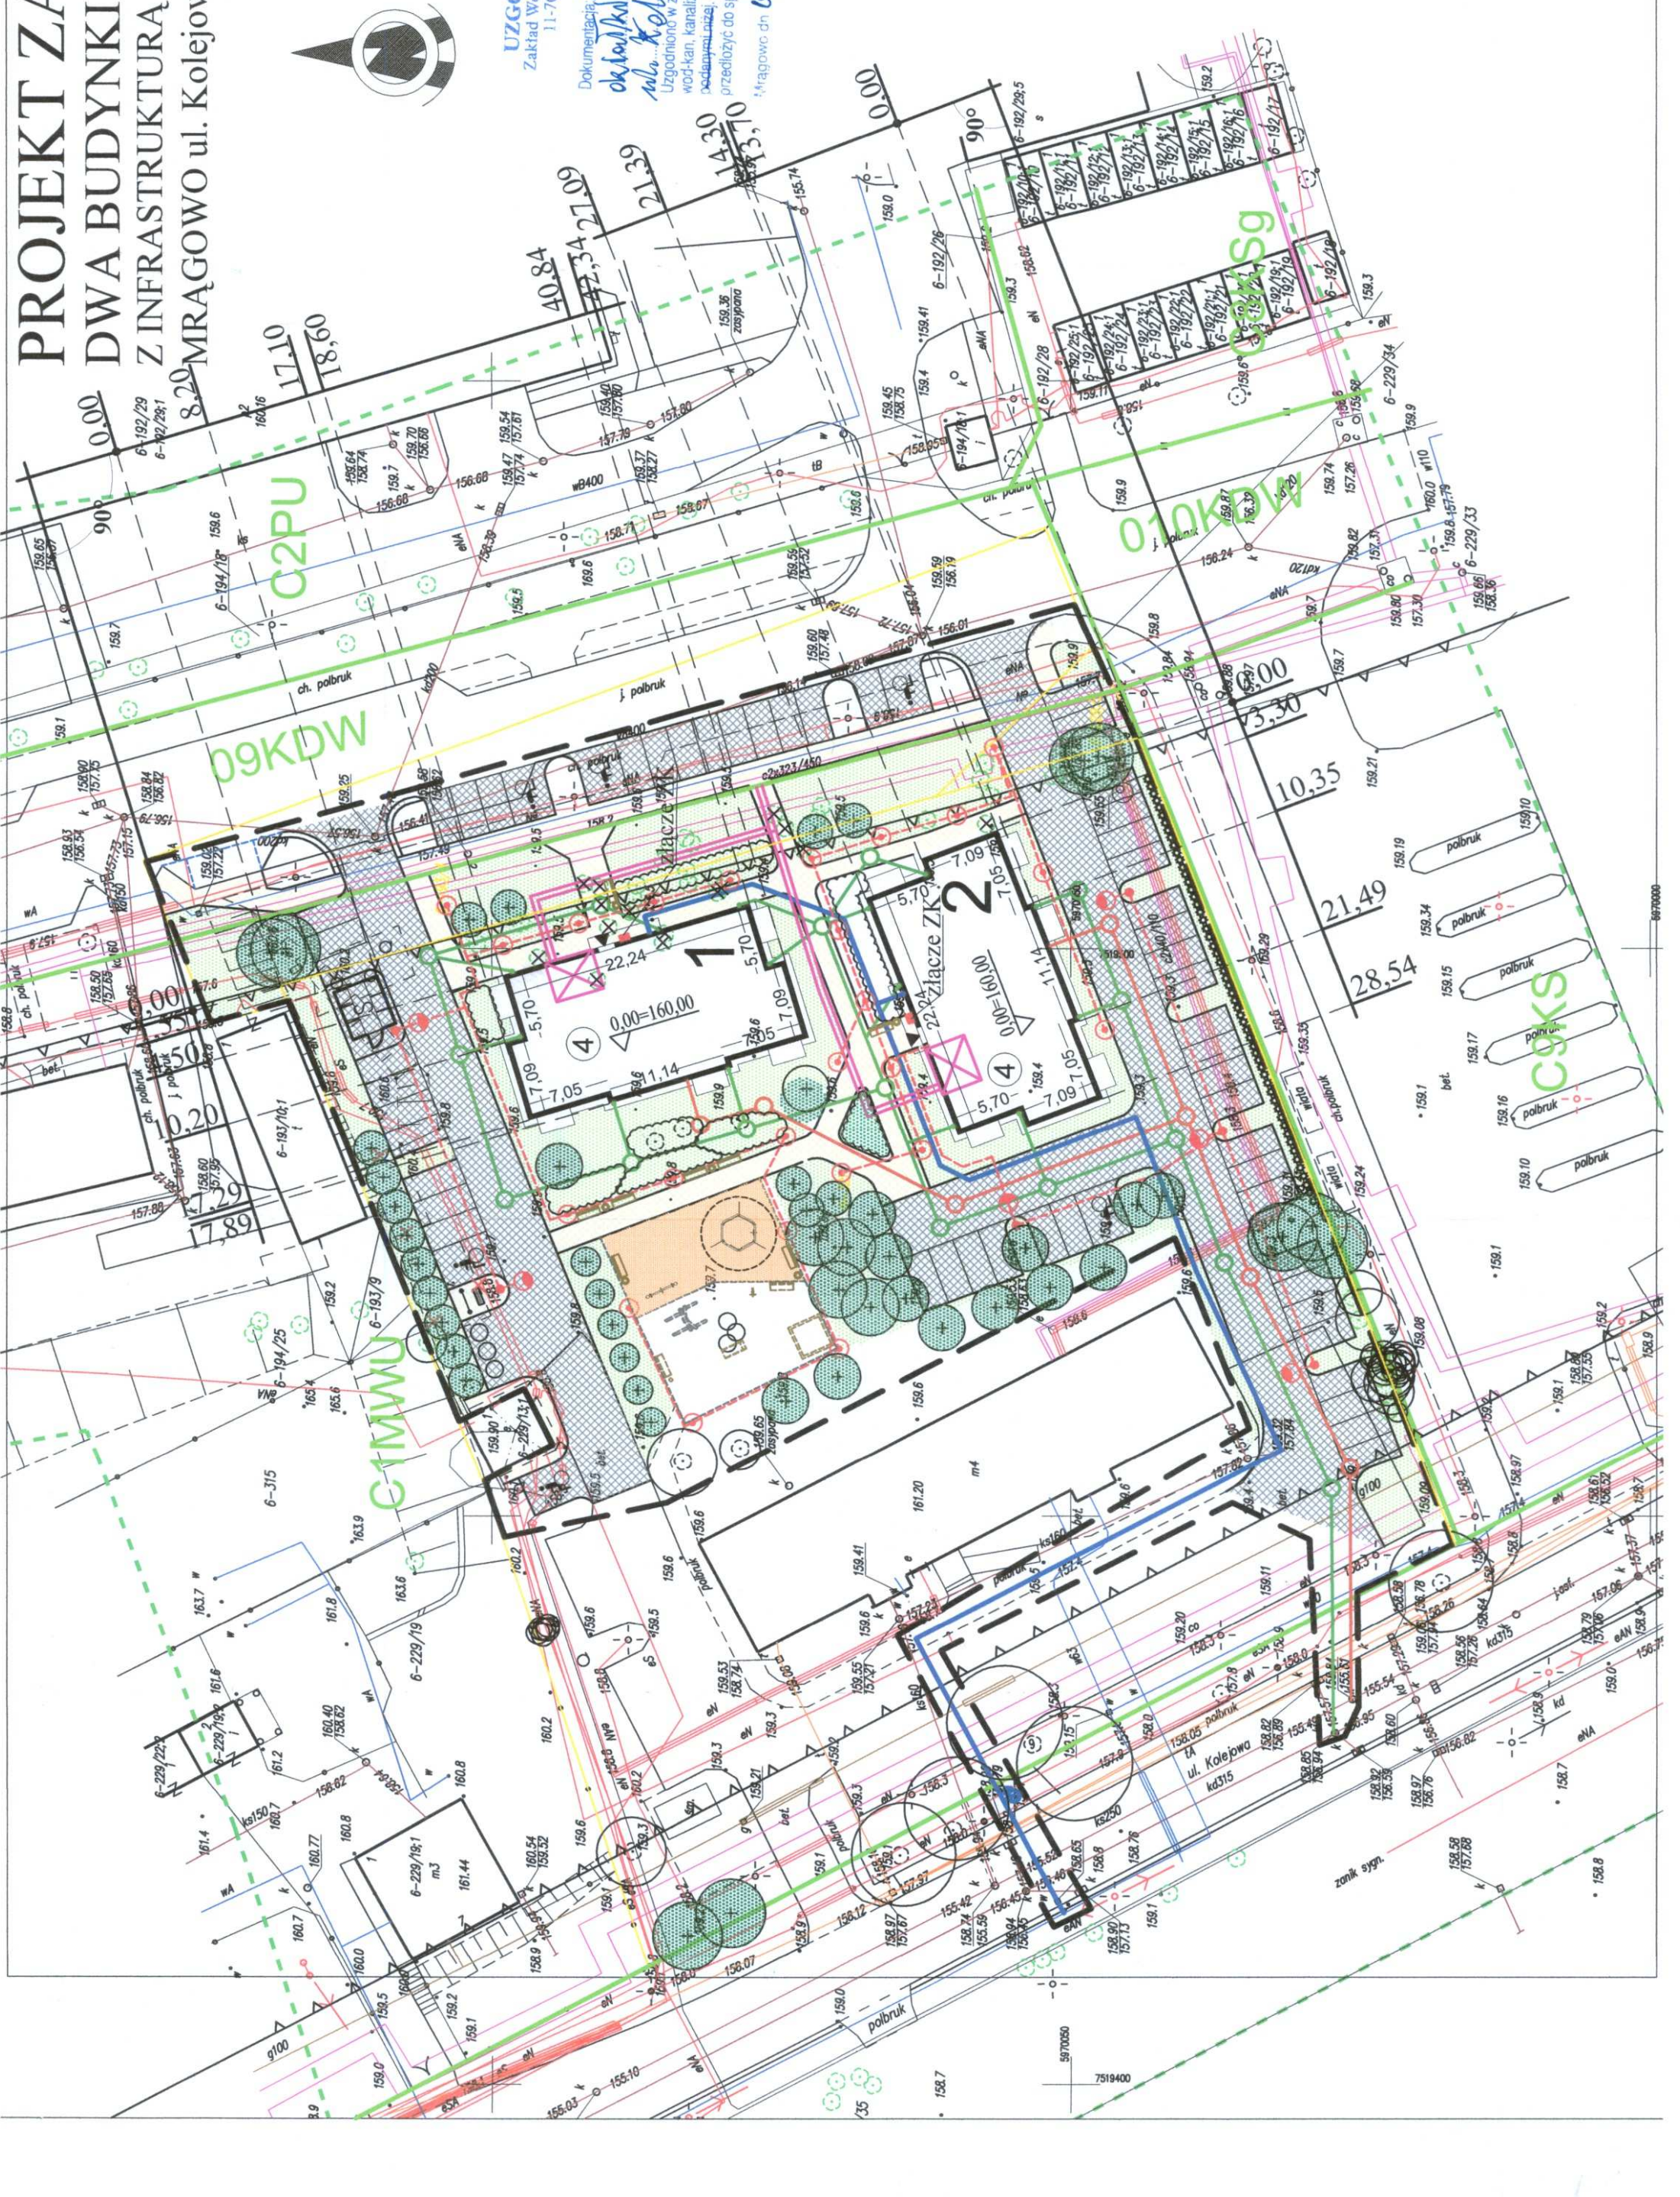

UZGODNIENIA BRANŻOWE
Zakład Wodociągów : Kanalizacji Spółka z o.o.
11-700 Mrągowo, os. Mazurskie 1 A

*Dokumentacja zagospodarowania...
detalów 6-341 z pryncypami
ul. Kolejowej w Mrągowie
Uzgodniono w zakresie kolizji z podziemnymi rurami
wod-kan, kanalizacji deszczowej. Bez uwag, z zastrzeżeniem
podany jest projekt. Branża wod-kan po opracowaniu
przebieżać do sprawdzenia w ZMK Sp. z o.o. w Mrągowie.
Mrągowo dn. 03.03.2016 r. 84/0166*

KIEROWNIK
Działu technicznego
Leon Jakubaszko