RZUT PIWNIC

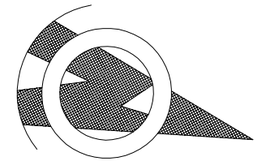

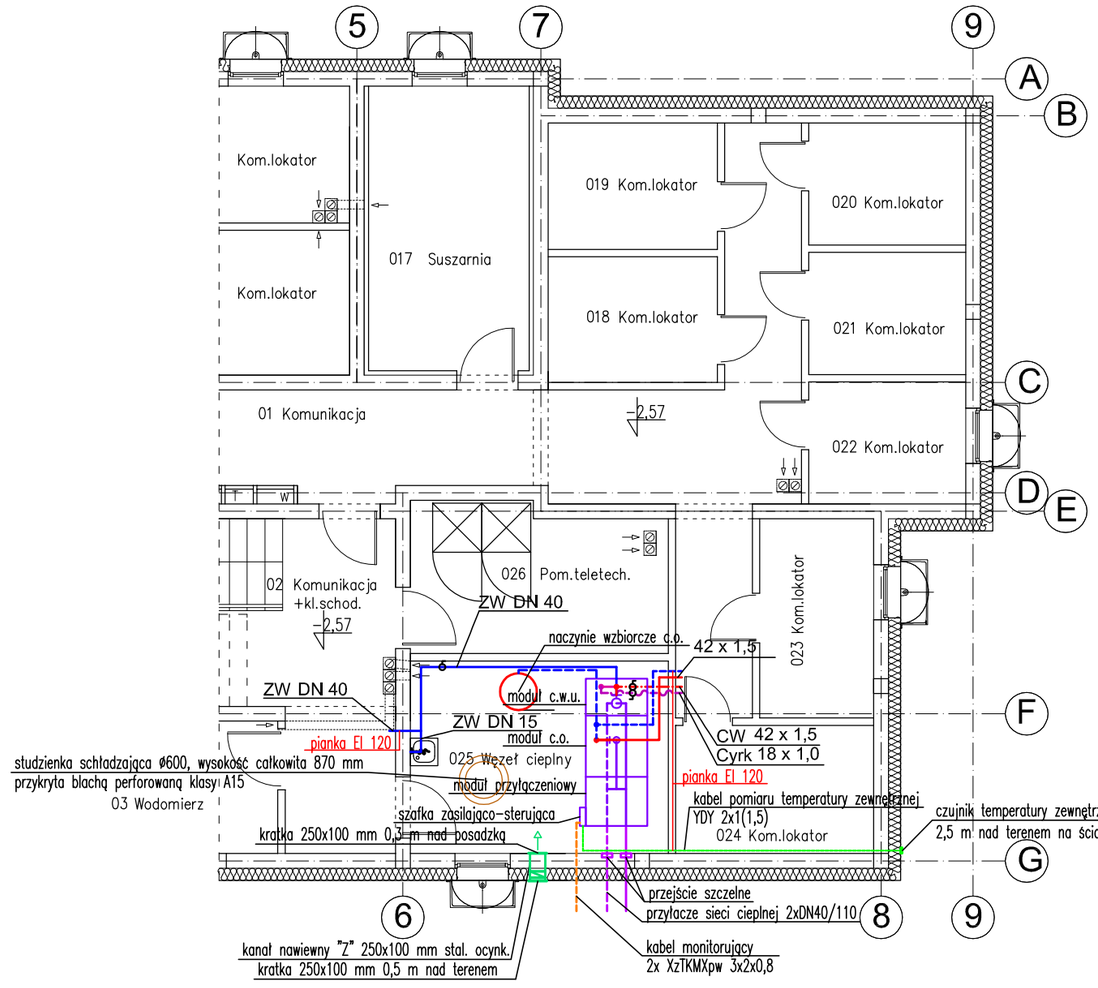

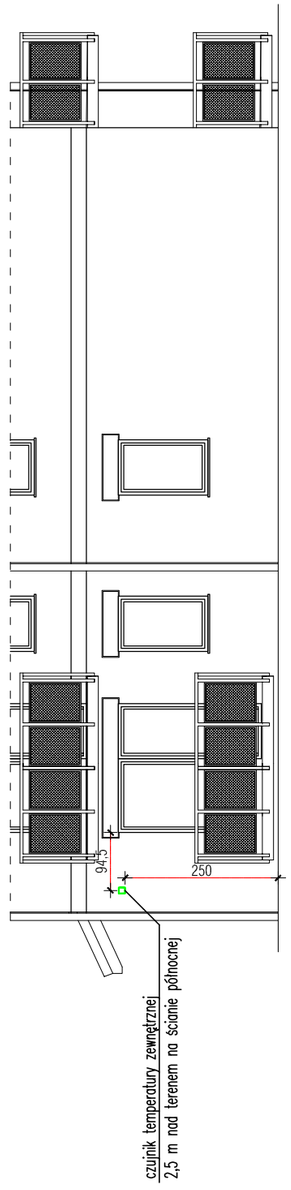

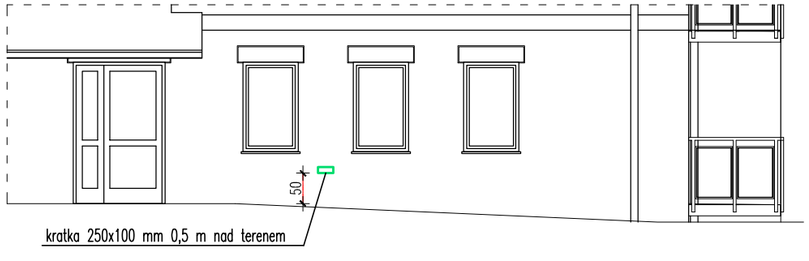

BIURO PROJEKTÓW "BPBW" Sp. z o.o.
10-448 OLSZTYN, UL.GŁOWACKIEGO 28
PRAWA AUTORSKIE ZASTRZEŻONE

OBIEKT: BUDYNEK MIESZKALNY 20 - RODZINNY NR1				SKALA: 1:100
ADRES: MRĄGOWO UL. KOLEJOWA				BRANŻA: SANITARNA
PRZEDMIOT RYSUNKU: WĘZEŁ CIEPLNY - RZUT PIWNIC				DATA: 03.2016
PROJEKTOWAŁ	mgr inż. Barbara Otulak	UPRAWNIENIA WAM/0126/POOS/06	PODPIS	NR. ZLECENIA: P/3854/S
OPRACOWAŁ	mgr inż. Mariusz Stasiński	----------		NR. RYSUNKU S-18
SPRAWDZIŁ	mgr inż. Karol Kondratowicz	132/69/OL		