


# PROJEKT ZAGOSPODAROWANIA TERENU

## DWA BUDYNKI MIESZKALNE WIELORODZINNE

### WRAZ Z PRZYŁĄCZAMI

#### MRĄGOWO ul. Kolejowa

SKALA 1:500

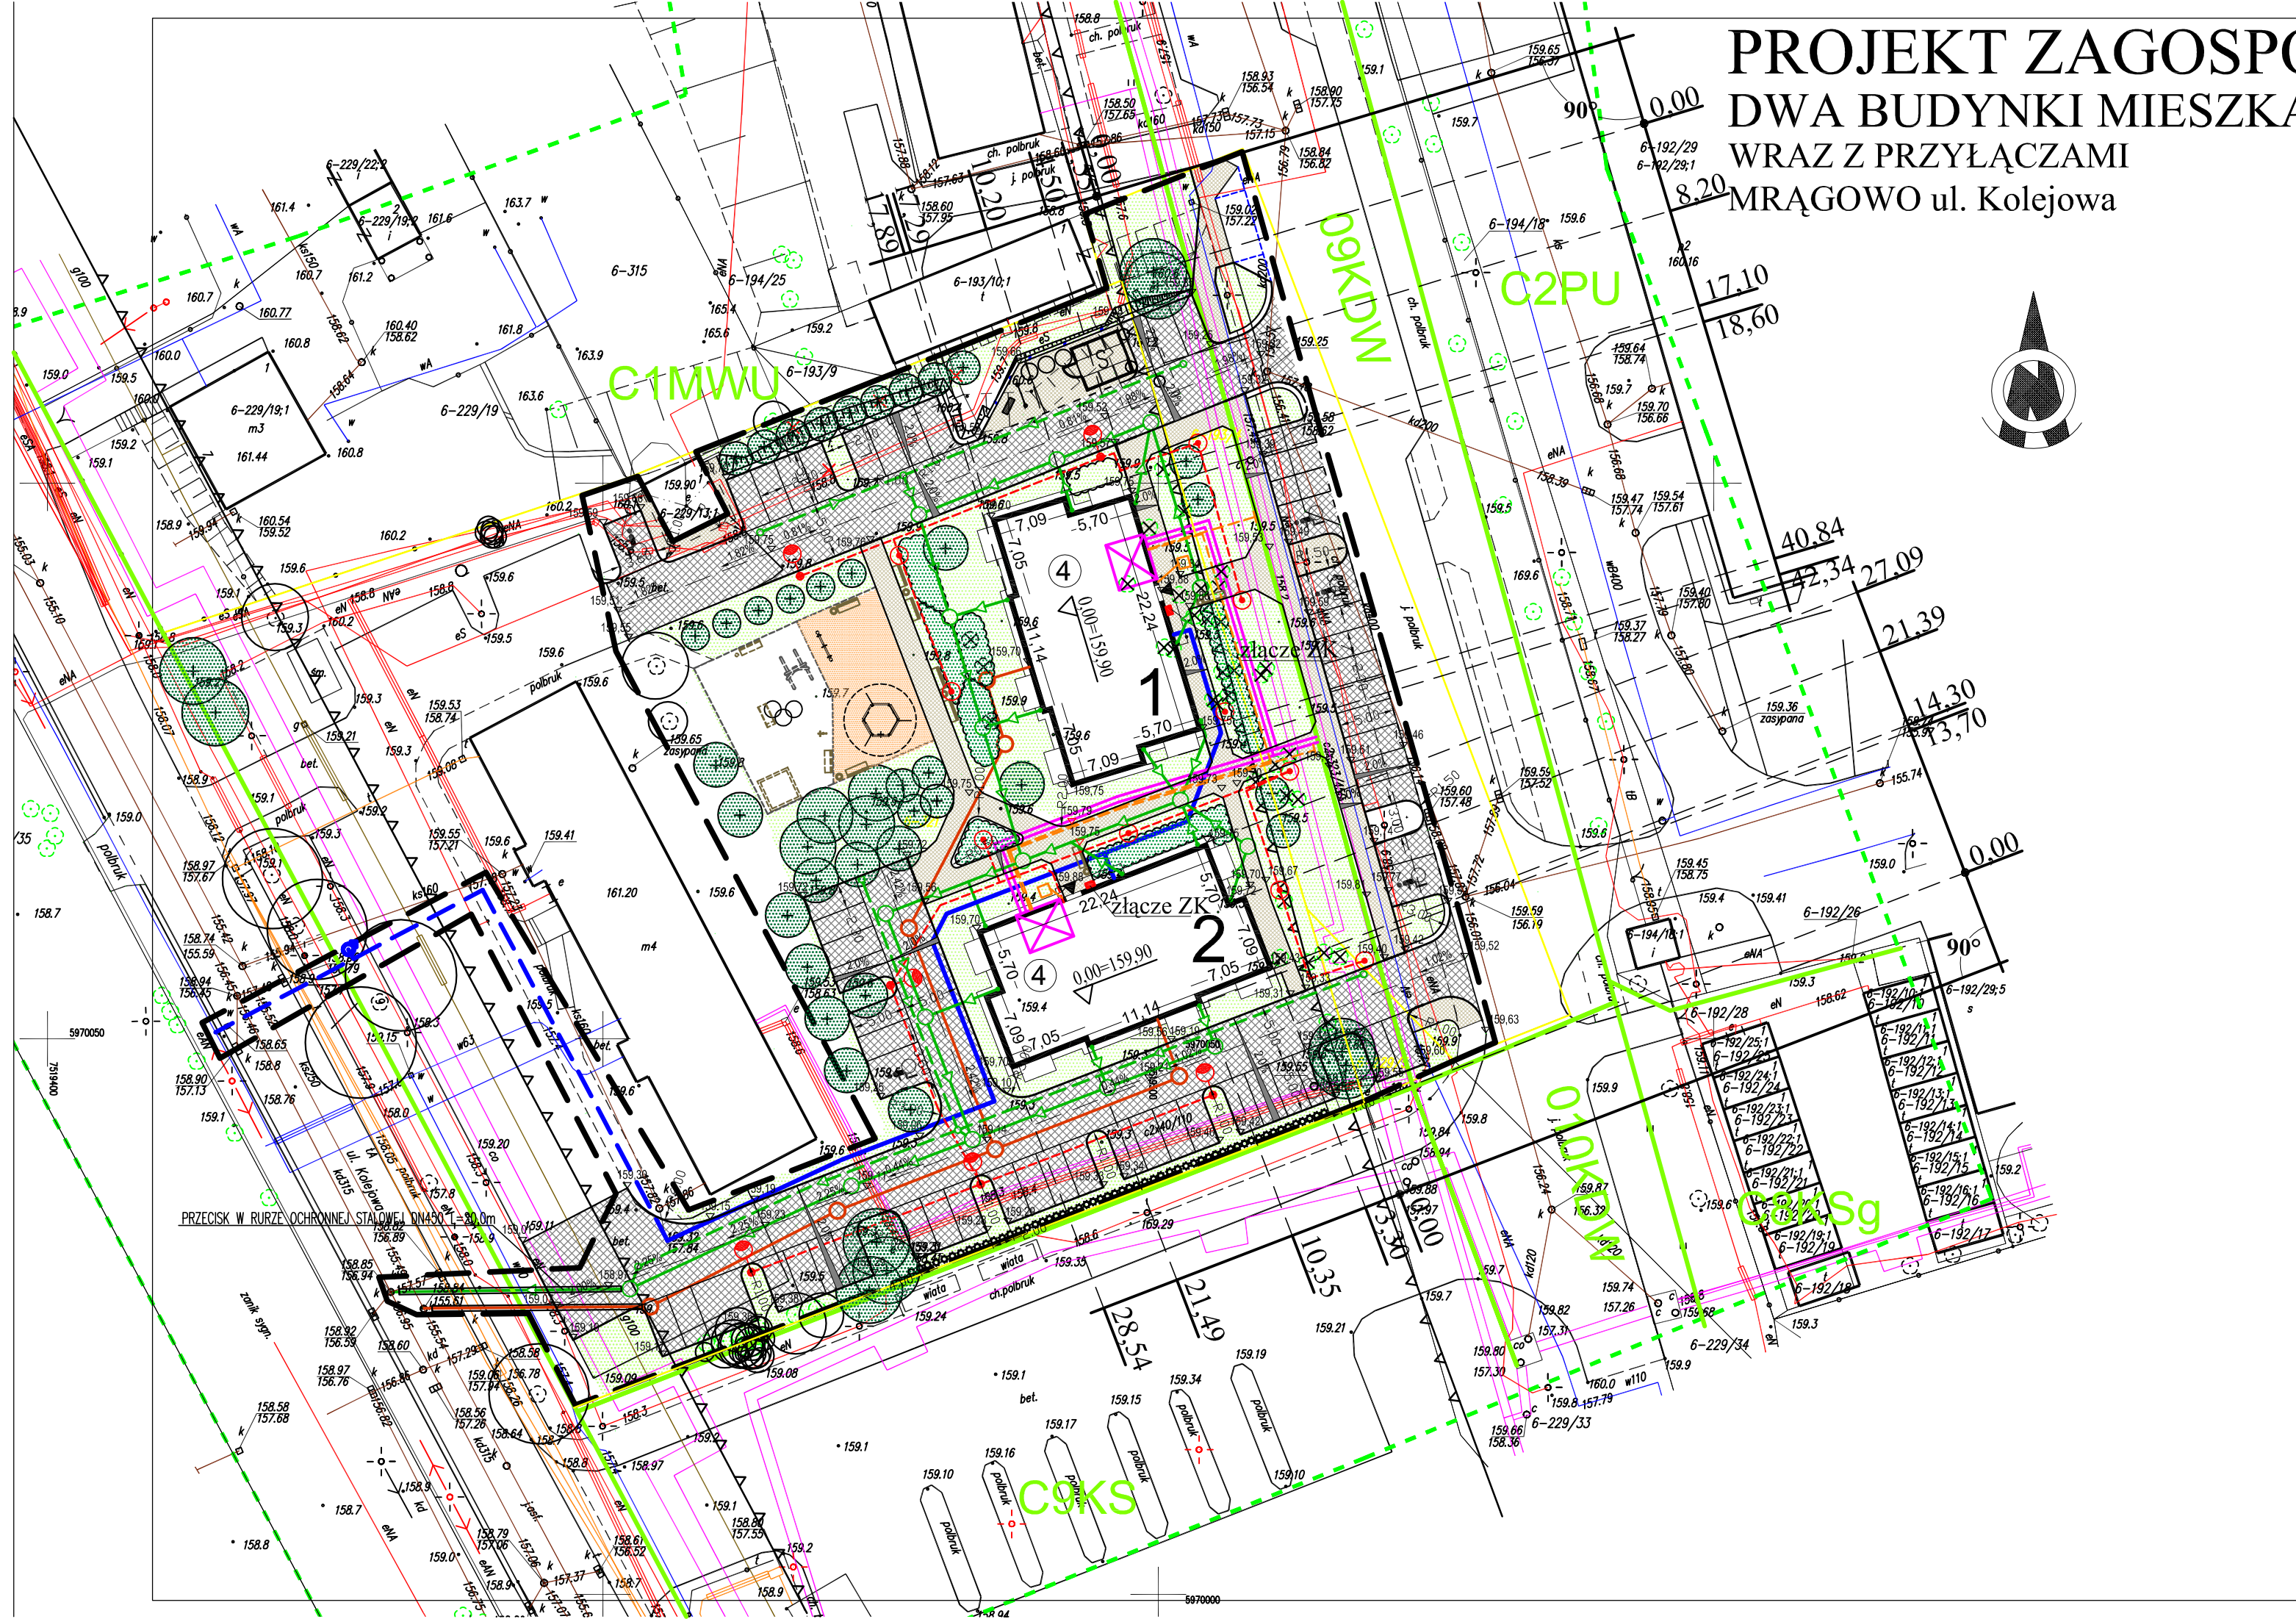

- ### LEGENDA
- zakres aktualizacji mapy
  - granica opracowania
  - linie rozgraniczające tereny o różnym przeznaczeniu lub różnych zasadach zagospodarowania
  - nieprzekraczalna linia zabudowy
  - granice działek
  - 1 projektowany budynek Nr1
  - 2 projektowany budynek Nr2
  - S projektowana osłona śmietnikowa
  - projektowany trzepak i ławeczka gosp.
  - ławka i kosz na śmieci
  - projektowane drogi i miejsca postojowe asfaltowe
  - projektowane chodniki
  - projektowane trawniki
  - projektowane drzewa
  - drzewa istniejące
  - elementy zagospodarowania do rozbiórki
  - proj. murek oporowy
  - proj. skarpy
- ### INFRASTRUKTURA TECHNICZNA
- proj. przyłącze wodociągowe
  - proj. przyłącze wodociągowe wykonane metodą bezwykopową
  - proj. przyłącze kanalizacji sanitarnej
  - proj. przyłącze kanalizacji deszczowej
  - proj. drenaż odwadniający projektowane asfaltowe drogi i miejsca postojowe
  - proj. przyłącze c.o.
  - proj. kabel monitorujący sieci ciepłej w rurze ochronnej
  - proj. słup oświetleniowy parkowy 4m z fundamentem
  - proj. słup oświetleniowy H=6m fundament betonowy studnia kablowa SK-1 (dla przyłącza TP, TVK)

<b>bpbw</b> BIURO PROJEKTÓW "BPBW" Sp. z o.o. 10-448 OLSZTYN, UL. GŁOWACKIEGO 28			
PRAWA AUTORSKIE ZASTRZEŻONE			
OBIEKT:	DWA BUDYNKI MIESZKALNE WIELORODZINNE WRAZ Z PRZYŁĄCZAMI	SKALA:	1:500
ADRES:	MRĄGOWO UL. KOLEJOWA	BRANŻA:	A
PRZEDMIOT RYSUNKU:	PROJEKT ZAGOSPODAROWANIA TERENU	DATA:	03.2016
PROJEKTOWAŁ	mgr inż. arch. Tomasz Śladowski	UPRAWNIENIA	3/2004/OL
OPRACOWAŁ	Teresa Młynowska	PODPIS	
SPRAWDZIŁ	mgr inż. arch. Radosław Przybylak		
			NR. ZLECENIA: P/3854/S
			NR. RYSUNKU: A-1