

PROJEKT ZAGOSPODAROWANIA TERENU



DWA BUDYNKI MIESZKALNE WIELORODZINNE

WRAZ Z PRZYŁĄCZAMI - ETAPOWANIE

MRĄGOWO ul. Kolejowa

LEGENDA

SKALA 1:500

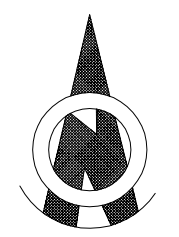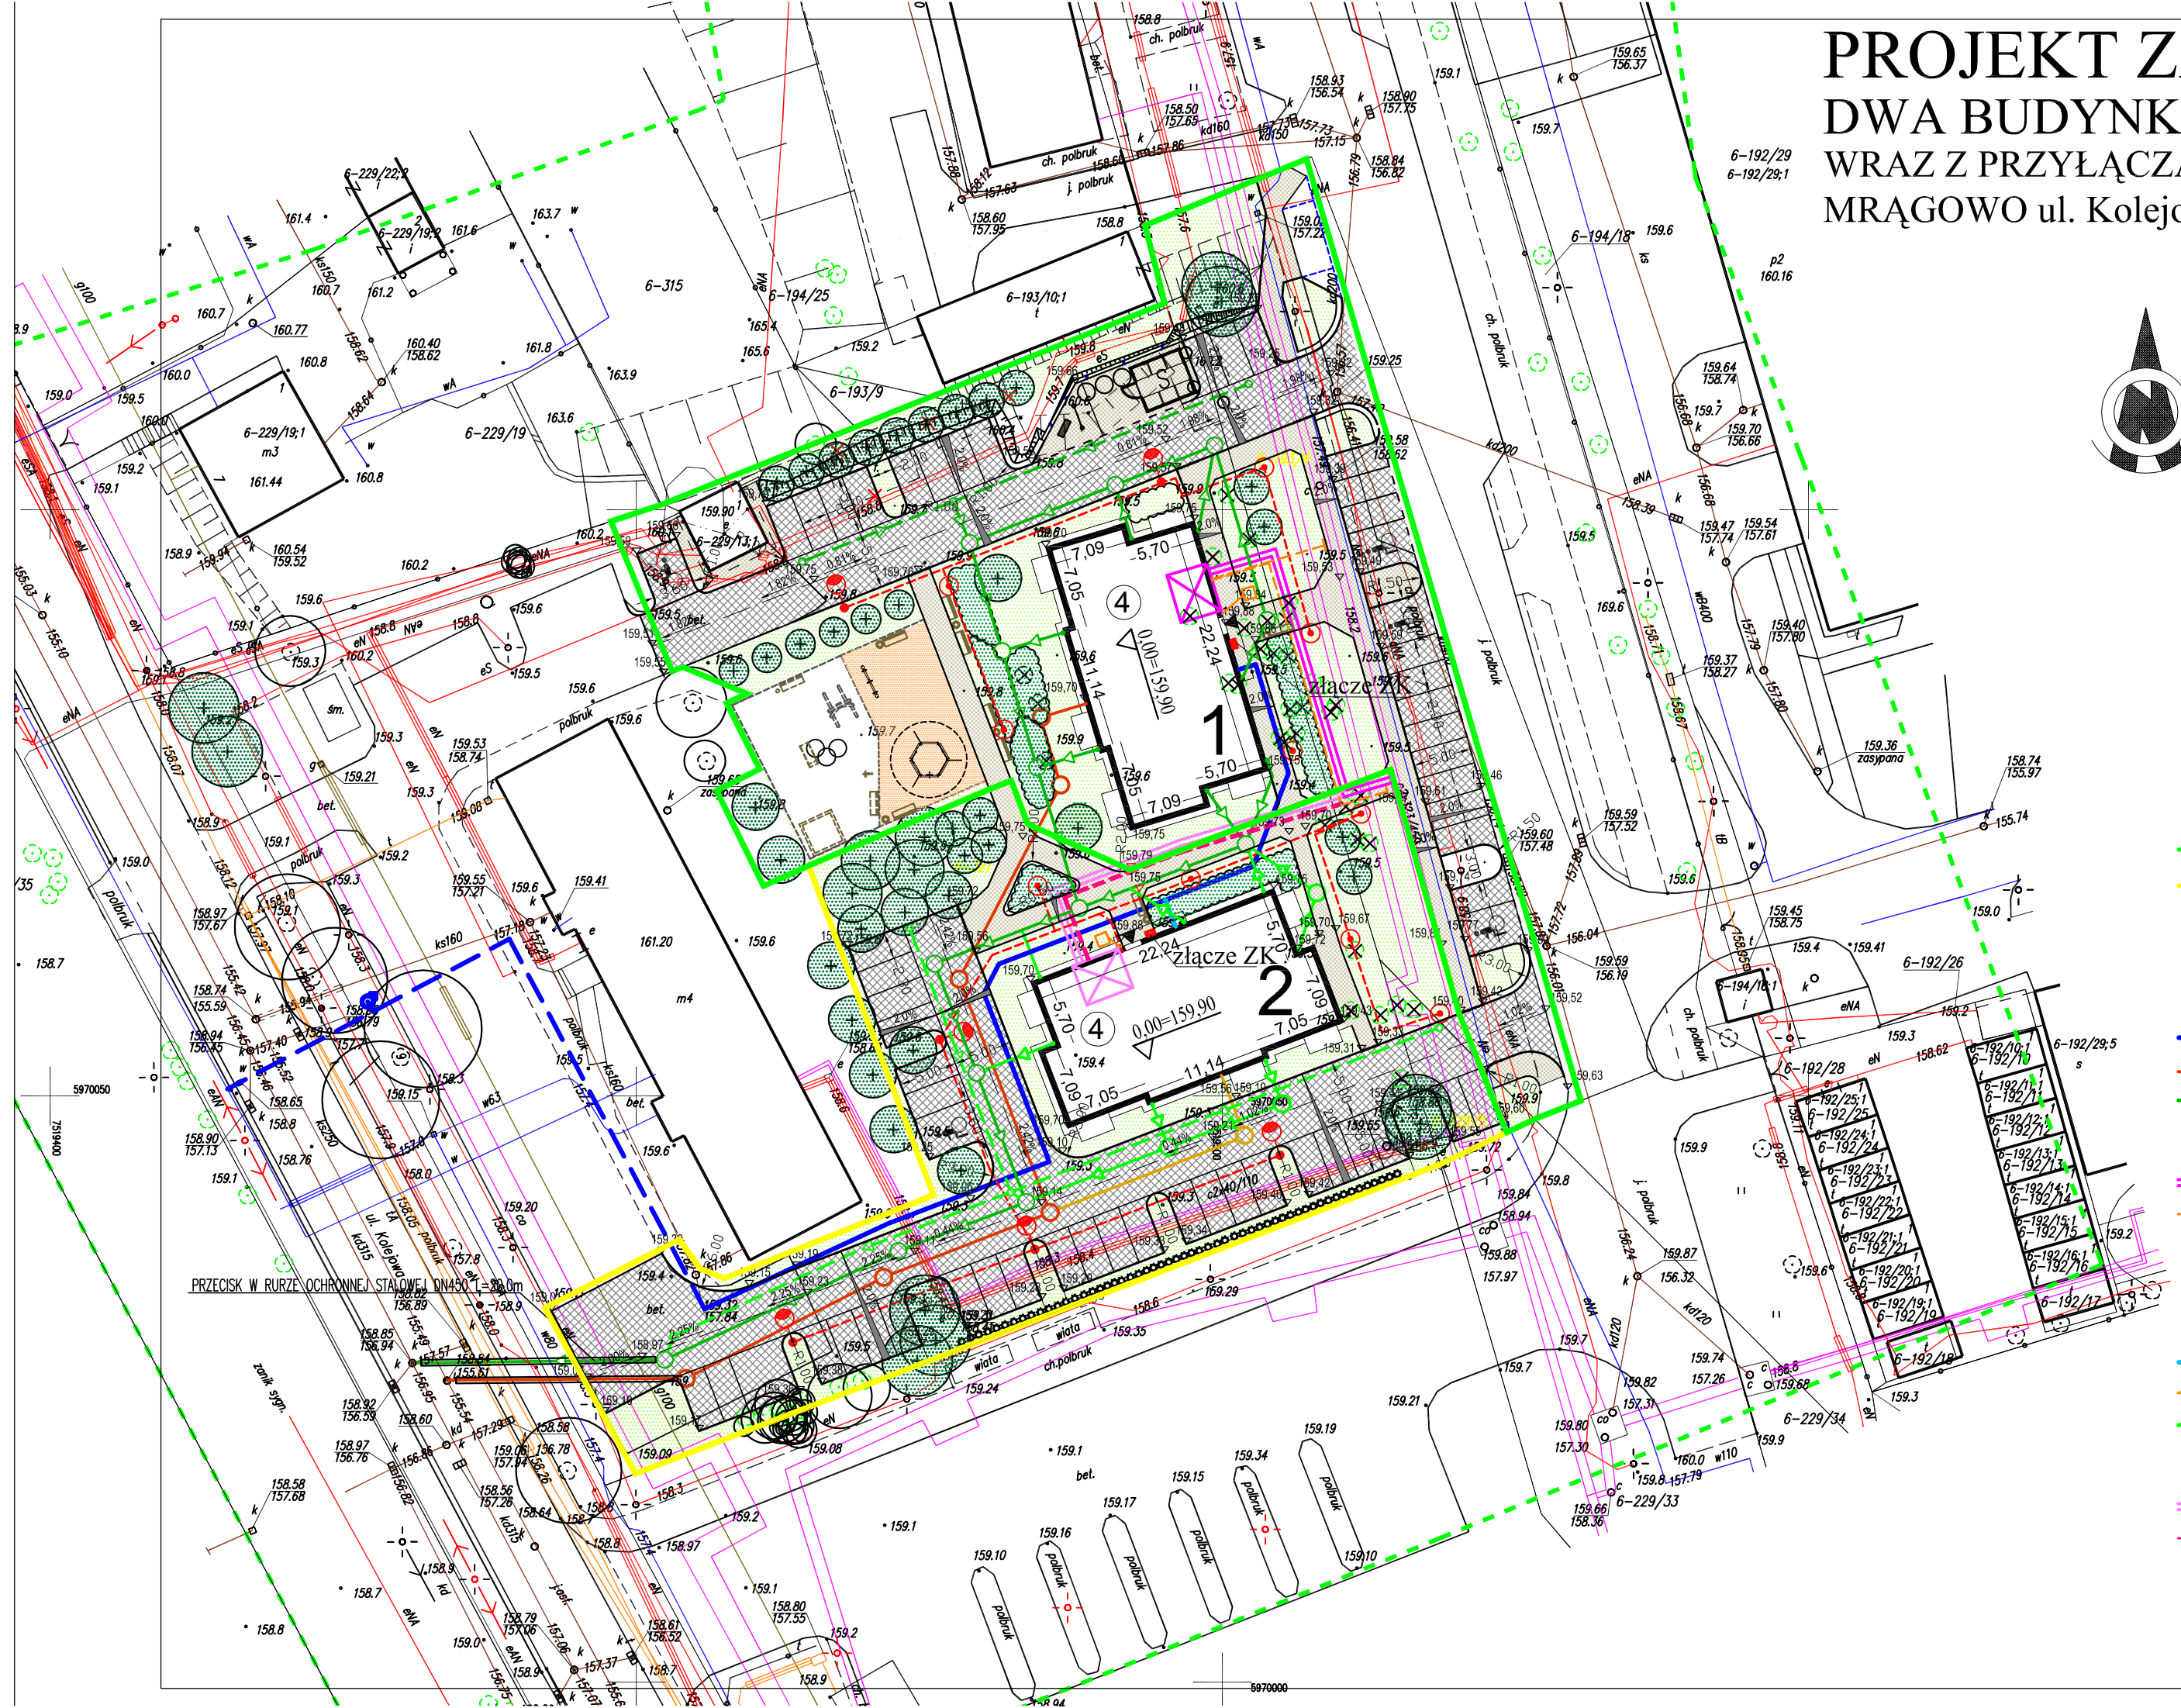

- zakres aktualizacji mapy
- projektowany budynek Nr1
- projektowany budynek Nr2
- projektowana osłona śmietnikowa
- projektowany trzepak i ławeczka gosp.
- ławka i kosz na śmieci
- projektowane drogi i miejsca postojowe ażurowe
- projektowane chodniki
- projektowane trawniki
- projektowane drzewa
- drzewa istniejące
- elementy zagospodarowania do rozbiórki
- proj. murek oporowy
- proj. skarpy

I ETAP ZAGOSPODAROWANIA TERENU

II ETAP ZAGOSPODAROWANIA TERENU

INFRASTRUKTURA TECHNICZNA

I ETAP

- proj. przyłącze wodociągowe
- proj. przyłącze kanalizacji sanitarnej
- proj. przyłącze kanalizacji deszczowej
- proj. drenaż odwadniający projektowane ażurowe drogi i miejsca postojowe
- proj. przyłącze c.o.
- proj.kabel monitorujący sieci ciepłnej w rurze ochronnej
- proj. słup oświetleniowy parkowy 4m z fundamentem
- proj. słup oświetleniowy H=6m fundament betonowy studnia kablowa SK-1 (dla przyłącza TP, TVK)

II ETAP

- proj. przyłącze wodociągowe
- proj. przyłącze kanalizacji sanitarnej
- proj. przyłącze kanalizacji deszczowej
- proj. drenaż odwadniający projektowane ażurowe drogi i miejsca parkingowe
- proj. przyłącze c.o.
- proj.kabel monitorujący sieci ciepłnej w rurze ochronnej
- proj. słup oświetleniowy parkowy 4m z fundamentem
- proj. słup oświetleniowy H=6m fundament betonowy studnia kablowa SK-1 (dla przyłącza TP, TVK)

BIURO PROJEKTÓW "BPBW" Sp. z o.o. 10-448 OLSZTYN, UL. GŁOWACKIEGO 28				PRAWA AUTORSKIE ZASTRZEŻONE			
OBIEKT: DWA BUDYNKI MIESZKALNE WIELORODZINNE WRAZ Z PRZYŁĄCZAMI - ETAPOWANIE		SKALA: 1:500		BRANŻA: A		DATA: 03.2016	
ADRES: MRĄGOWO UL. KOLEJOWA		PROJEKT ZAGOSPODAROWANIA TERENU		NR. ZLECENIA: P/3854/S		NR. RYSUNKU: A-0	
PRZEDMIOT RYSUNKU:		UPRAWNIENIA 3/2004/OŁ		PROJEKTOWAŁ mgr inż. arch. Tomasz Śladowski		OPRACOWAŁ Teresa Młynowska	
SPRAWDZIŁ		10W/MOKK/2006		mgr inż. arch. Radosław Przybylak			