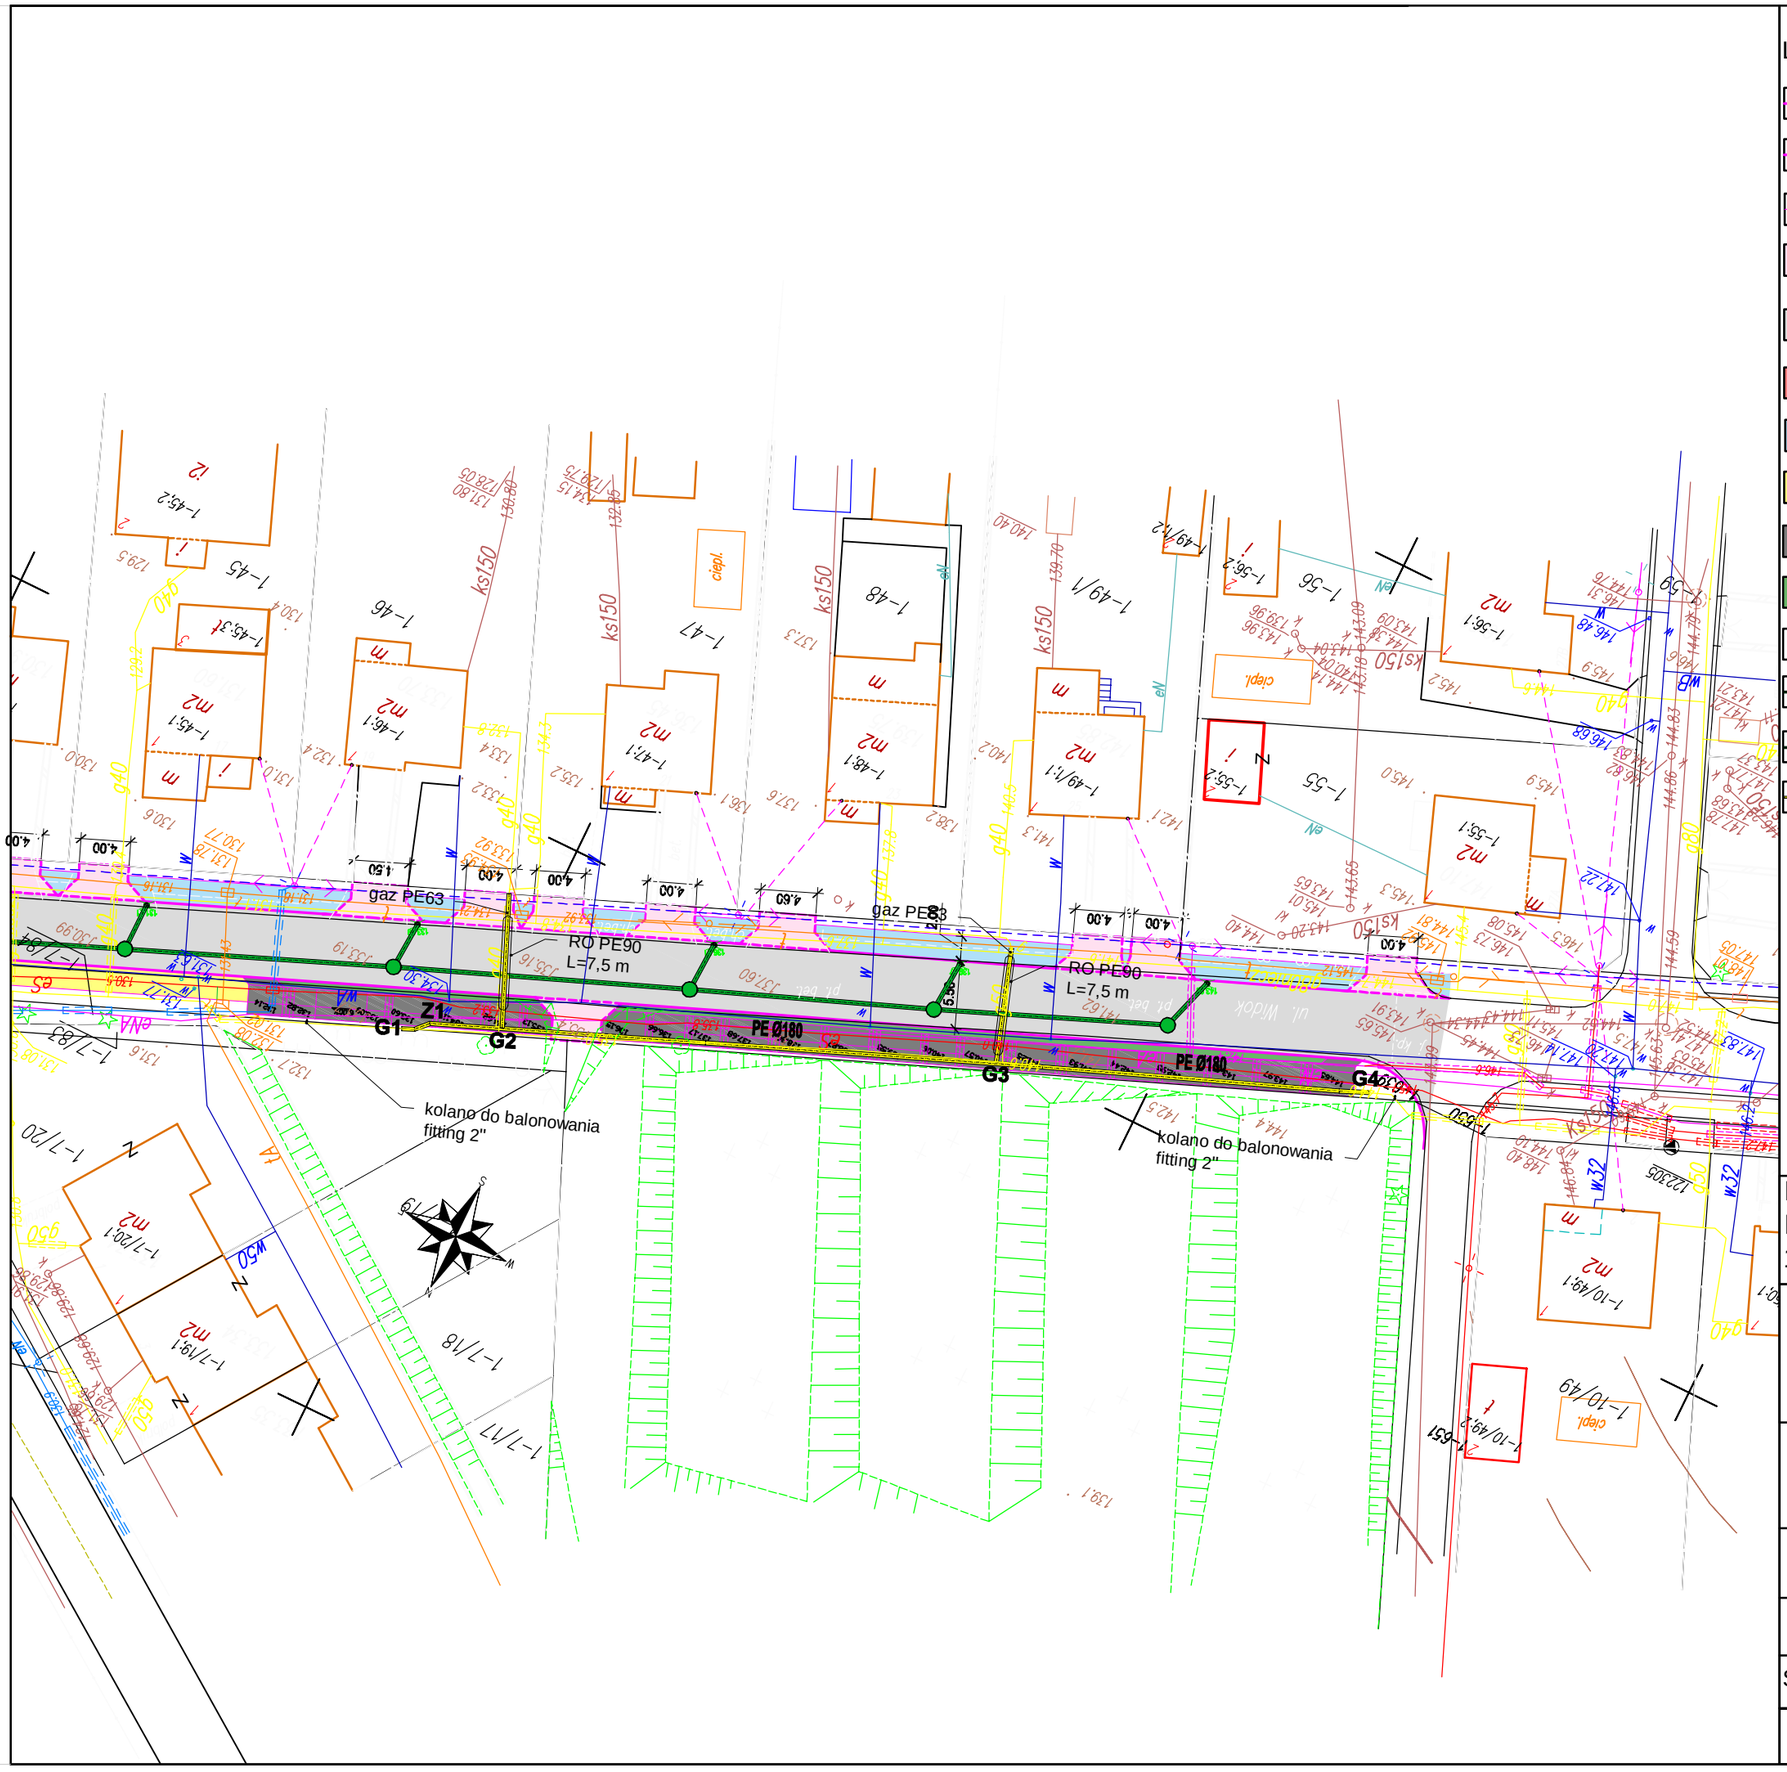

LEGENDA

- proj. krawężnik betonowy 15x30 cm wystający 12 cm
- proj. krawężnik betonowy 15x22 cm wtopiony
- proj. obrzeże betonowe 8x30 cm
- remontowane zjazdy o nawierzchni z betonowych el. prefabrykowanych
- remontowana jezdnia z betonowych el. prafabrykowanych
- proj. utwardzenie terenu z betonowych el. prefabrykowanych
- proj. remont utwardzonego pobocza
- proj. chodnik o nawierzchni z betonowych elementow prefabrykowanych
- proj. schody terenowe
- proj. umocnienie geotkaniną/geokratą
- proj. wpust deszczowy
- proj. kanalizacja deszczowa
- proj. studnie kanalizacji deszcz.
- proj. sieć gazowa

BPT Sp. z o.o.
Bartąg, ul.Tęczowy Las 2b/77
10-687 Olsztyn

Zamawiający:
Gmina Miasto Mrągowo
ul. Królewiecka 60A
11-700 Mrągowo

Nazwa zadania:
Przebudowa drogi ulicy Widok w Mrągowie

Tytuł rysunku: Plan zagospodarowania terenu - branża sanitarna

Projektant:	mgr inż. Bartosz Szewczyk upr. nr WAM/0023/POOS/08	
Sprawdzający:	mgr inż. Grzegorz Kowalewski upr. nr WAM/0022/POOS/08	

Data: 09.2016 r.
Skala 1:500
Nr rysunku: 1.0