

**UCHWAŁA NR XXVI/1/2026
RADY MIEJSKIEJ W MRĄGOWIE**

z dnia 6 sierpnia 2026 r.

w sprawie wskazania wstępnych lokalizacji nowych przystanków komunikacyjnych na terenie Miasta Mrągowa

Na podstawie art.18 ust. 2 pkt 15 ustawy z dnia 8 marca 1990 r. o samorządzie gminnym (t.j. Dz.U. z 2026 r. poz. 662 z późn. zm.), w związku z art. 20f pkt 1 ustawy z dnia 21 marca 1985 r. o drogach publicznych (t.j. Dz.U. z 2025 r. poz. 889 z późn. zm.) Rada Miejska w Mrągowie uchwala, co następuje:

§ 1. Dla zaspokojenia potrzeb mieszkańców, wskazuje się wstępne lokalizacje nowych przystanków komunikacyjnych na terenie Miasta Mrągowa, wymienione w załączniku nr 1 niniejszej uchwały, wskazane na mapach, stanowiących załączniki nr 2.1 – 2.9.

§ 2. Wykonanie uchwały powierza się Burmistrzowi Miasta Mrągowa.

§ 3. Uchwała wchodzi w życie z dniem podjęcia.

Przewodnicząca Rady
Miejskiej

Magdalena Żuralska

Załącznik nr 1 do uchwały nr XXVI/1/2026

Rady Miejskiej w Mrągowie

z dnia 6 sierpnia 2026 r.

Wykaz wstępnych lokalizacji nowych przystanków komunikacyjnych na terenie Miasta Mrągowa

Lp.	Proponowana nazwa przystanku	Proponowany nr przystanku	Ulica/działka	kategoria	Nr drogi	Strona drogi
1.	Mrongoville wiadukt	- 01	Młynowa dz. 2 – 230/16	wewnętrzna		L
2.	Młynowa Wiadukt	- 01	Młynowa	powiatowa	1509N	L
3.	Młynowa Wiadukt	- 02	- „- „ -	- „- „ -	- „- „ -	P
4.	Laskowa	01	- „- „ -	- „- „ -	- „- „ -	L
5.	Laskowa	02	- „- „ -	- „- „ -	- „- „ -	P
6.	Sołtyska	01	Mrongowiusza	gminna	211096N	L
7.	Sołtyska	02	- „- „ -	- „- „ -	- „- „ -	P
8.	Polna	01	Rynkowa	- „- „ -	211035N	L
9.	Polna	02	- „- „ -	- „- „ -	- „- „ -	P
10.	ZWiK	01	- „- „ -	- „- „ -	- „- „ -	L
11.	ZWiK	02	- „- „ -	- „- „ -	- „- „ -	P
12.	Piaskowa II	01	Piaskowa	- „- „ -	211070N	L
13.	Towarowa I	01	Towarowa	- „- „ -	211029N	L
14.	Towarowa I	02	- „- „ -	- „- „ -	- „- „ -	P
15.	Towarowa II	01	- „- „ -	- „- „ -	- „- „ -	L
16.	Towarowa II	02	- „- „ -	- „- „ -	- „- „ -	P



Mrągowo - System Informacji Przestrzennej
Gmina Mrągowo
skala 1 : 1000

Załącznik nr 2 do uchwały nr XXVI/1/2026

Rady Miejskiej w Mrągowie

z dnia 6 sierpnia 2026 r.


Załącznik Nr 2.1 do uchwały Nr
Rady Miejskiej w Mrągowie
z dnia

□ - lokalizacja przystanku



z dnia 6 sierpnia 2026 r.

Załącznik Nr 2.2 do Uchwały Nr
Rady Miejskiej w Mrągowie
z dnia

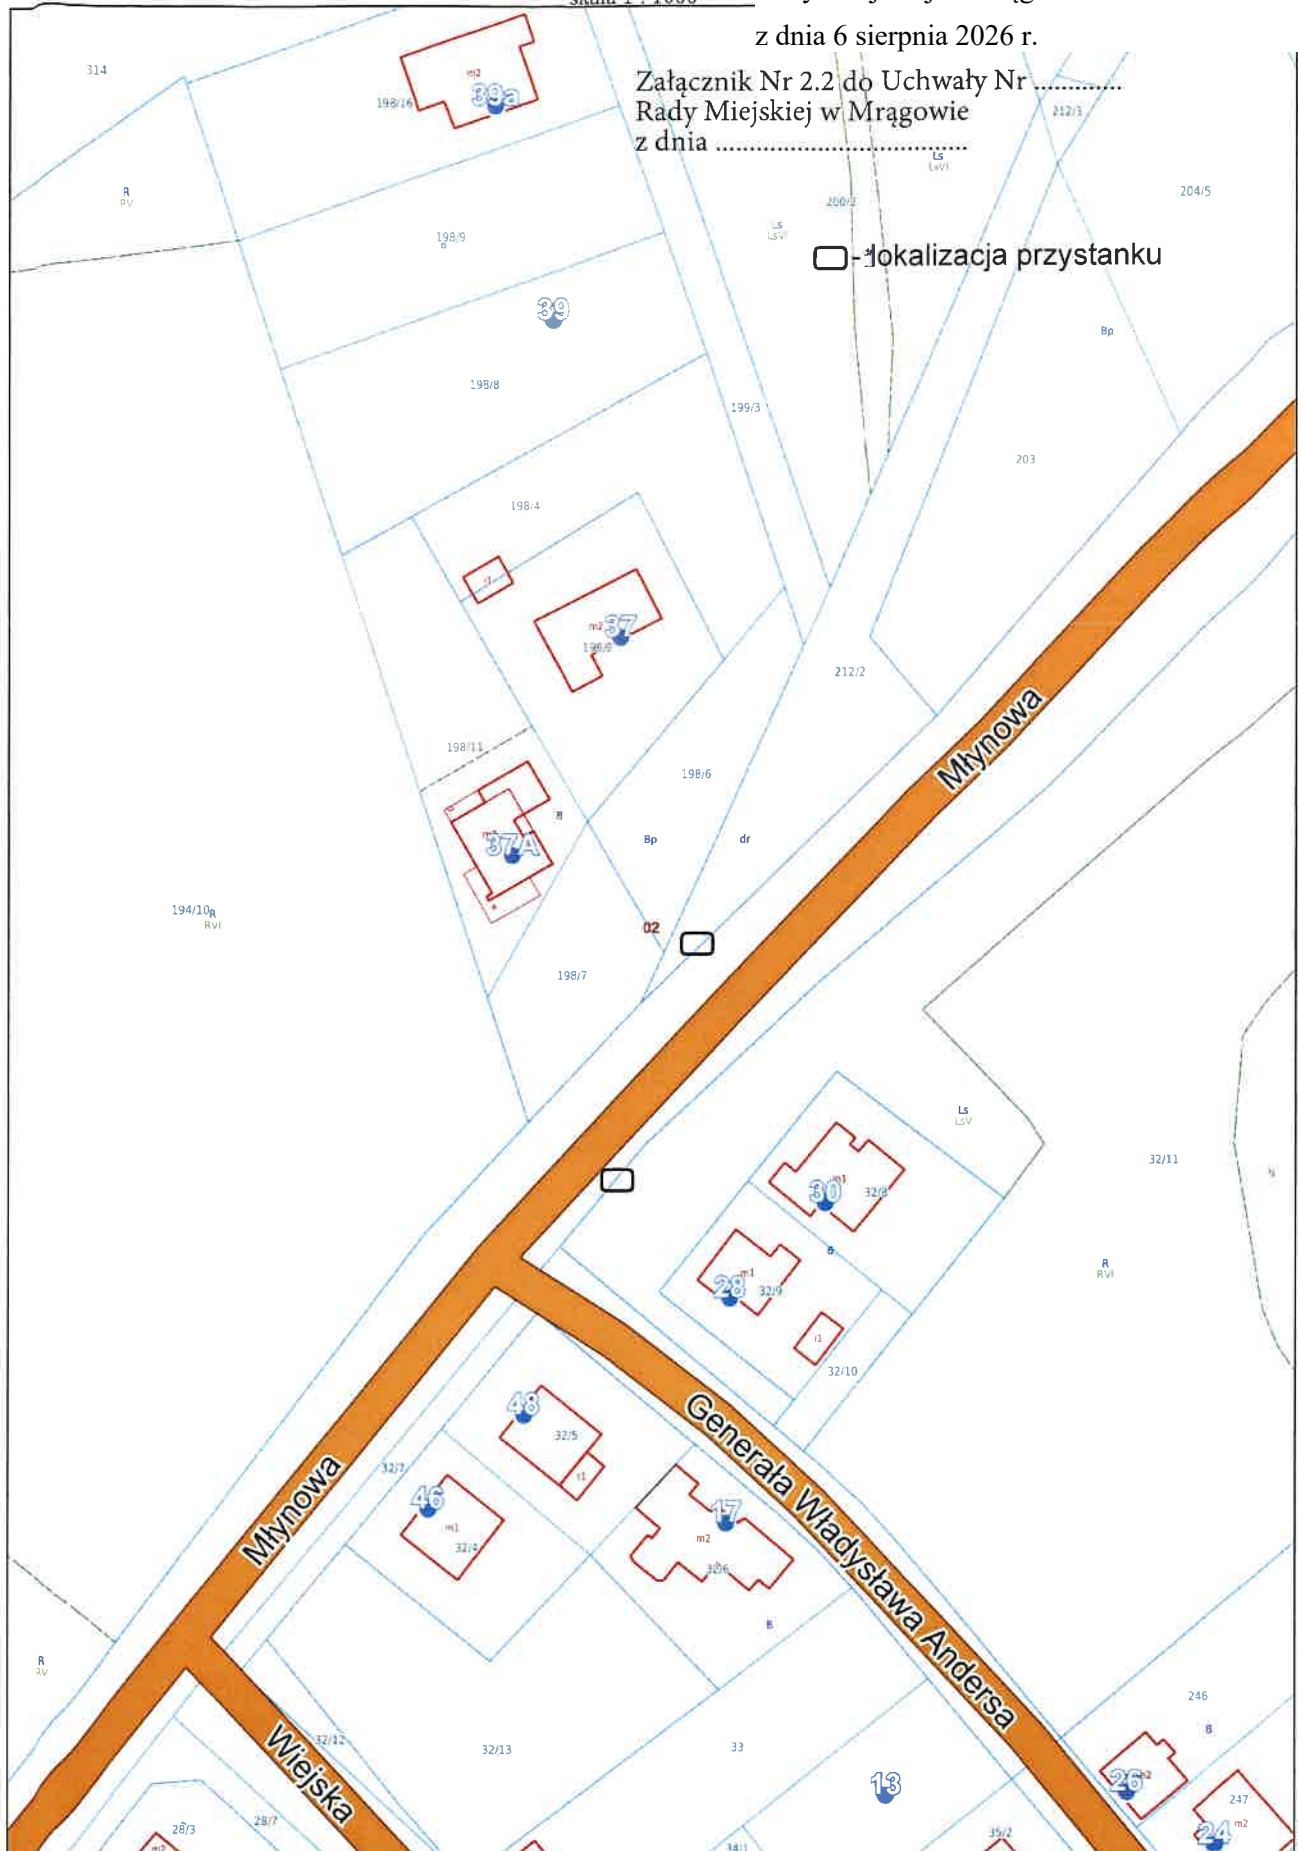





z dnia 6 sierpnia 2026 r.
Załącznik nr 2.5 do Uchwały nr
Rady Miejskiej w Mragowie
z dnia

R
RVII 193/2

□ - lokalizacja przystanku

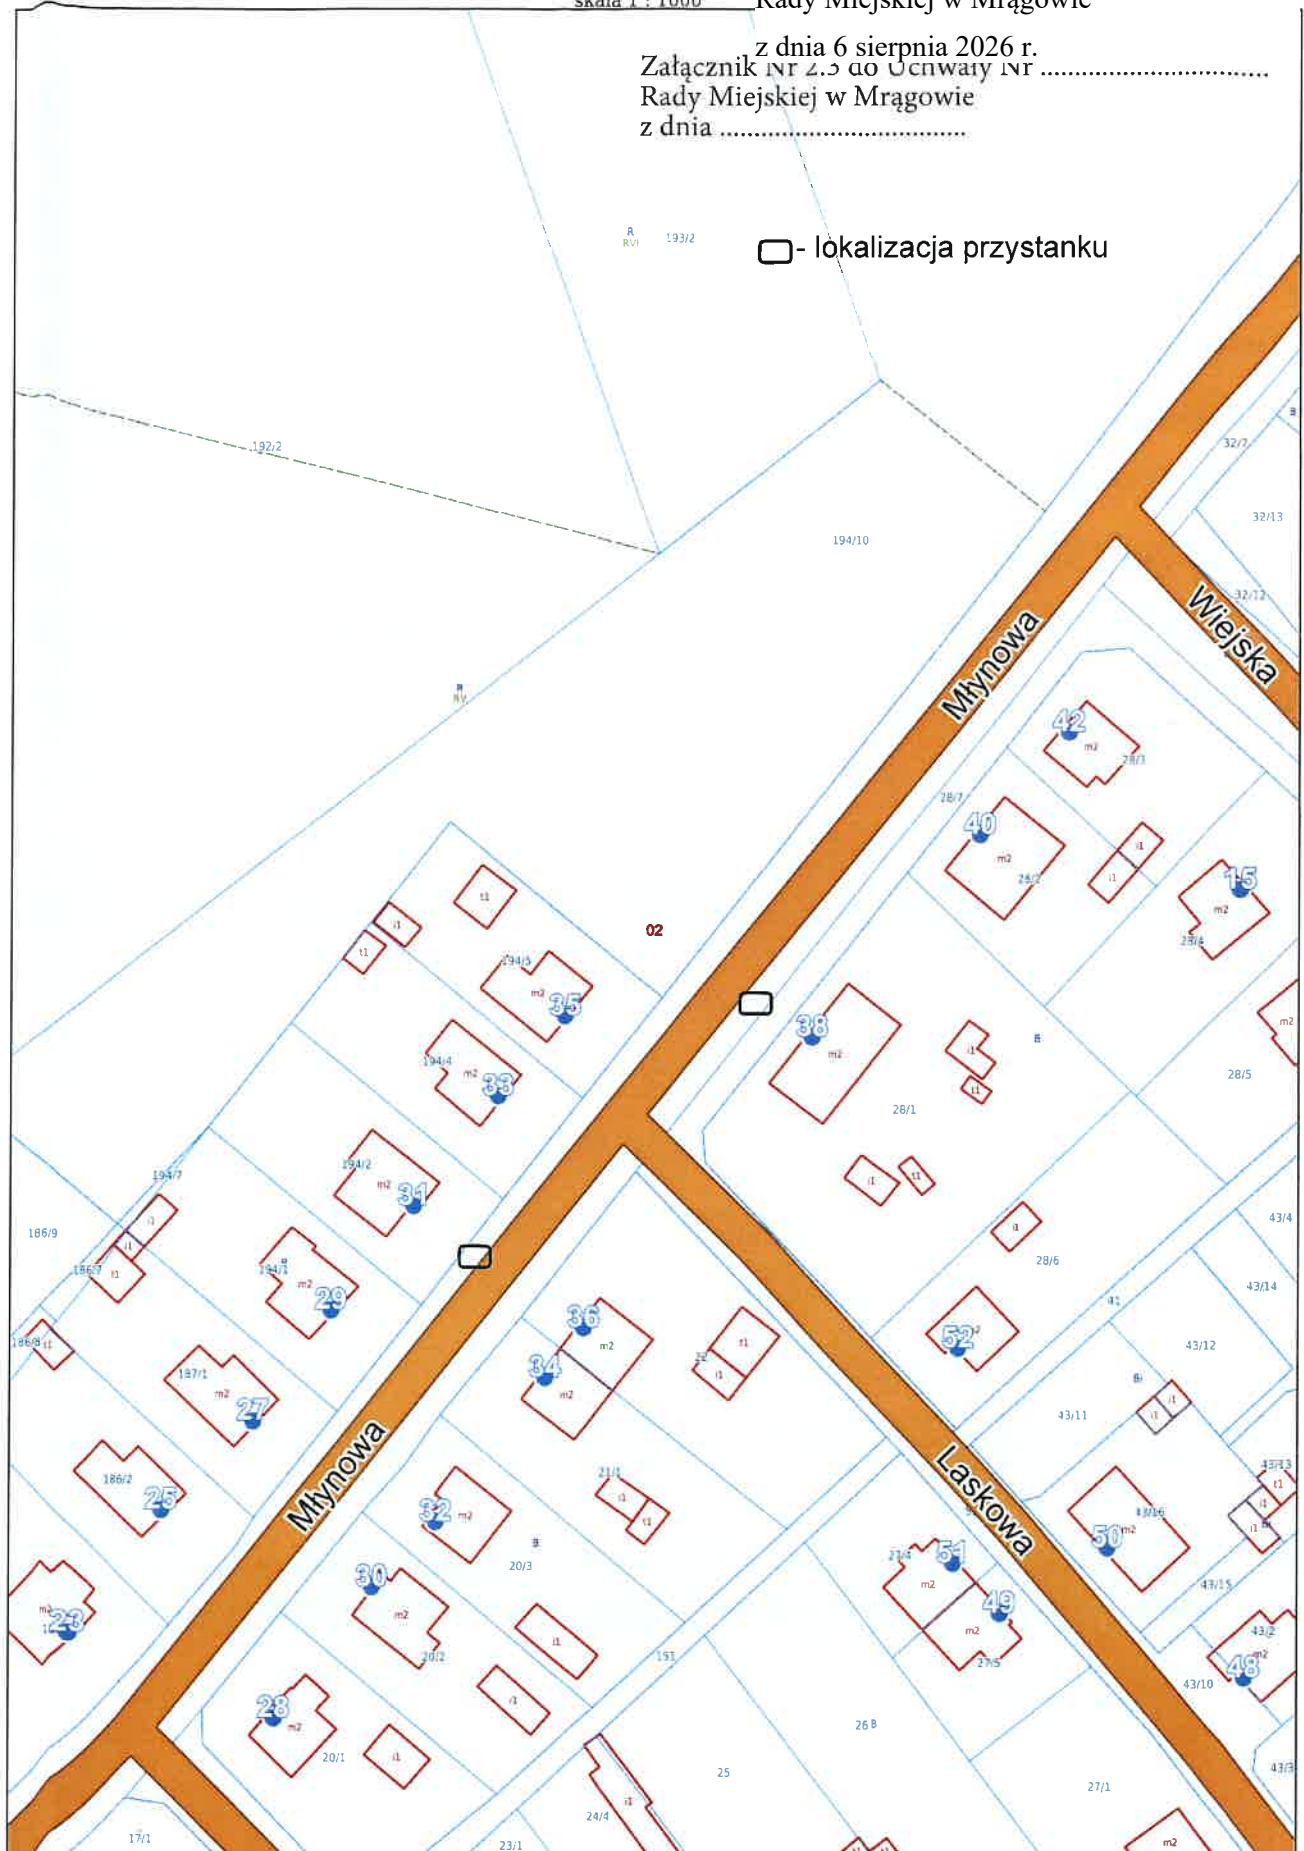

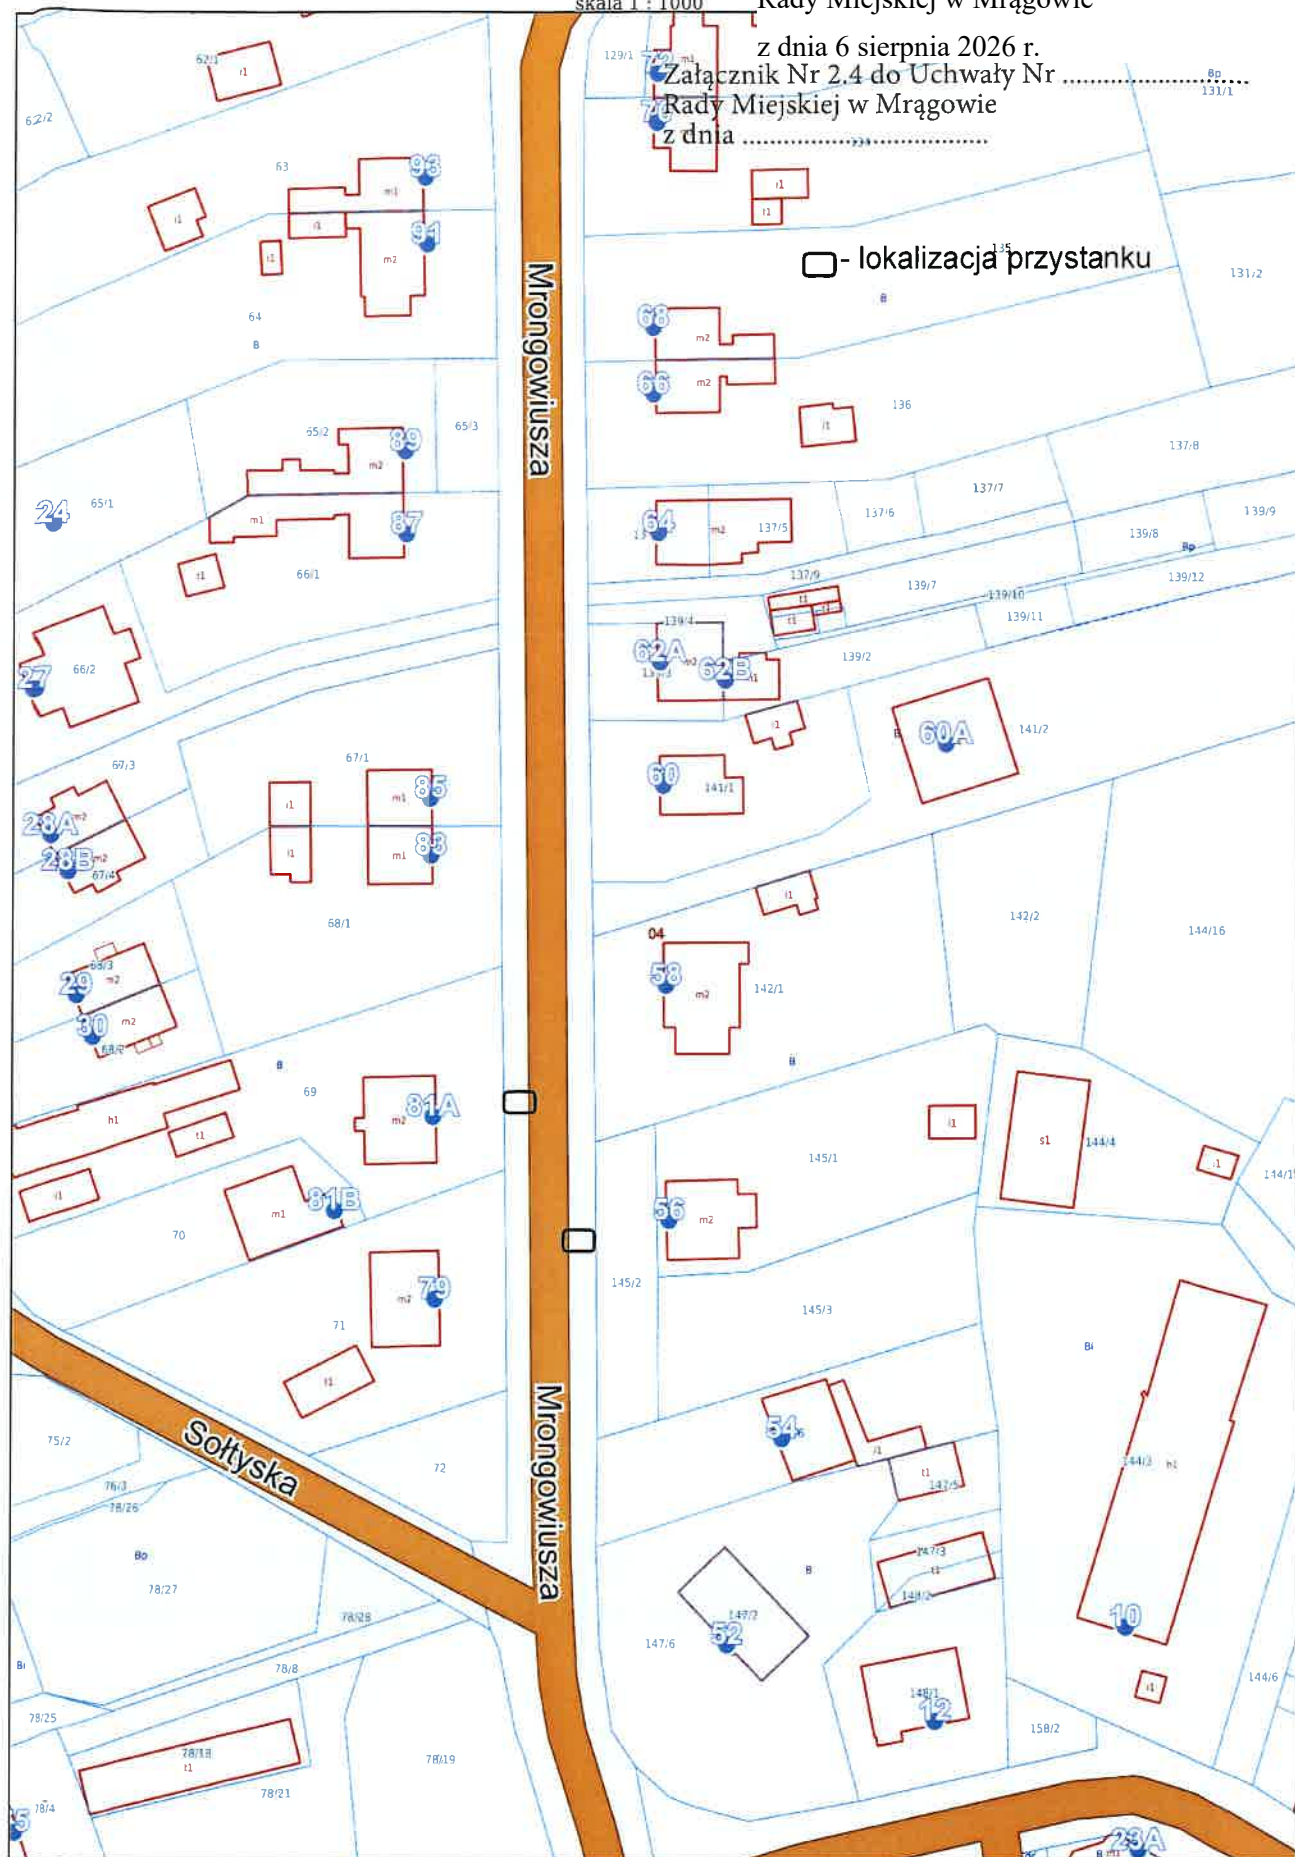



Mragowo - System Informacji Przestrzennej
Gmina Mragowo
skala 1 : 1000

Załącznik nr 6 do uchwały nr XXVI/1/2026
Rady Miejskiej w Mragowie

z dnia 6 sierpnia 2026 r.
Załącznik nr 2.5 do Uchwały nr
Rady Miejskiej w Mragowie
z dnia






Mrągowo - System Informacji P Załącznik nr 7 do uchwały nr XXVI/1/2026
Gmina Mrągowo
skala 1 : 1000 Rady Miejskiej w Mrągowie

z dnia 6 sierpnia 2026 r.

Załącznik Nr 2.6 do Uchwały Nr
Rady Miejskiej w Mrągowie
z dnia


□ - lokalizacja przystanku

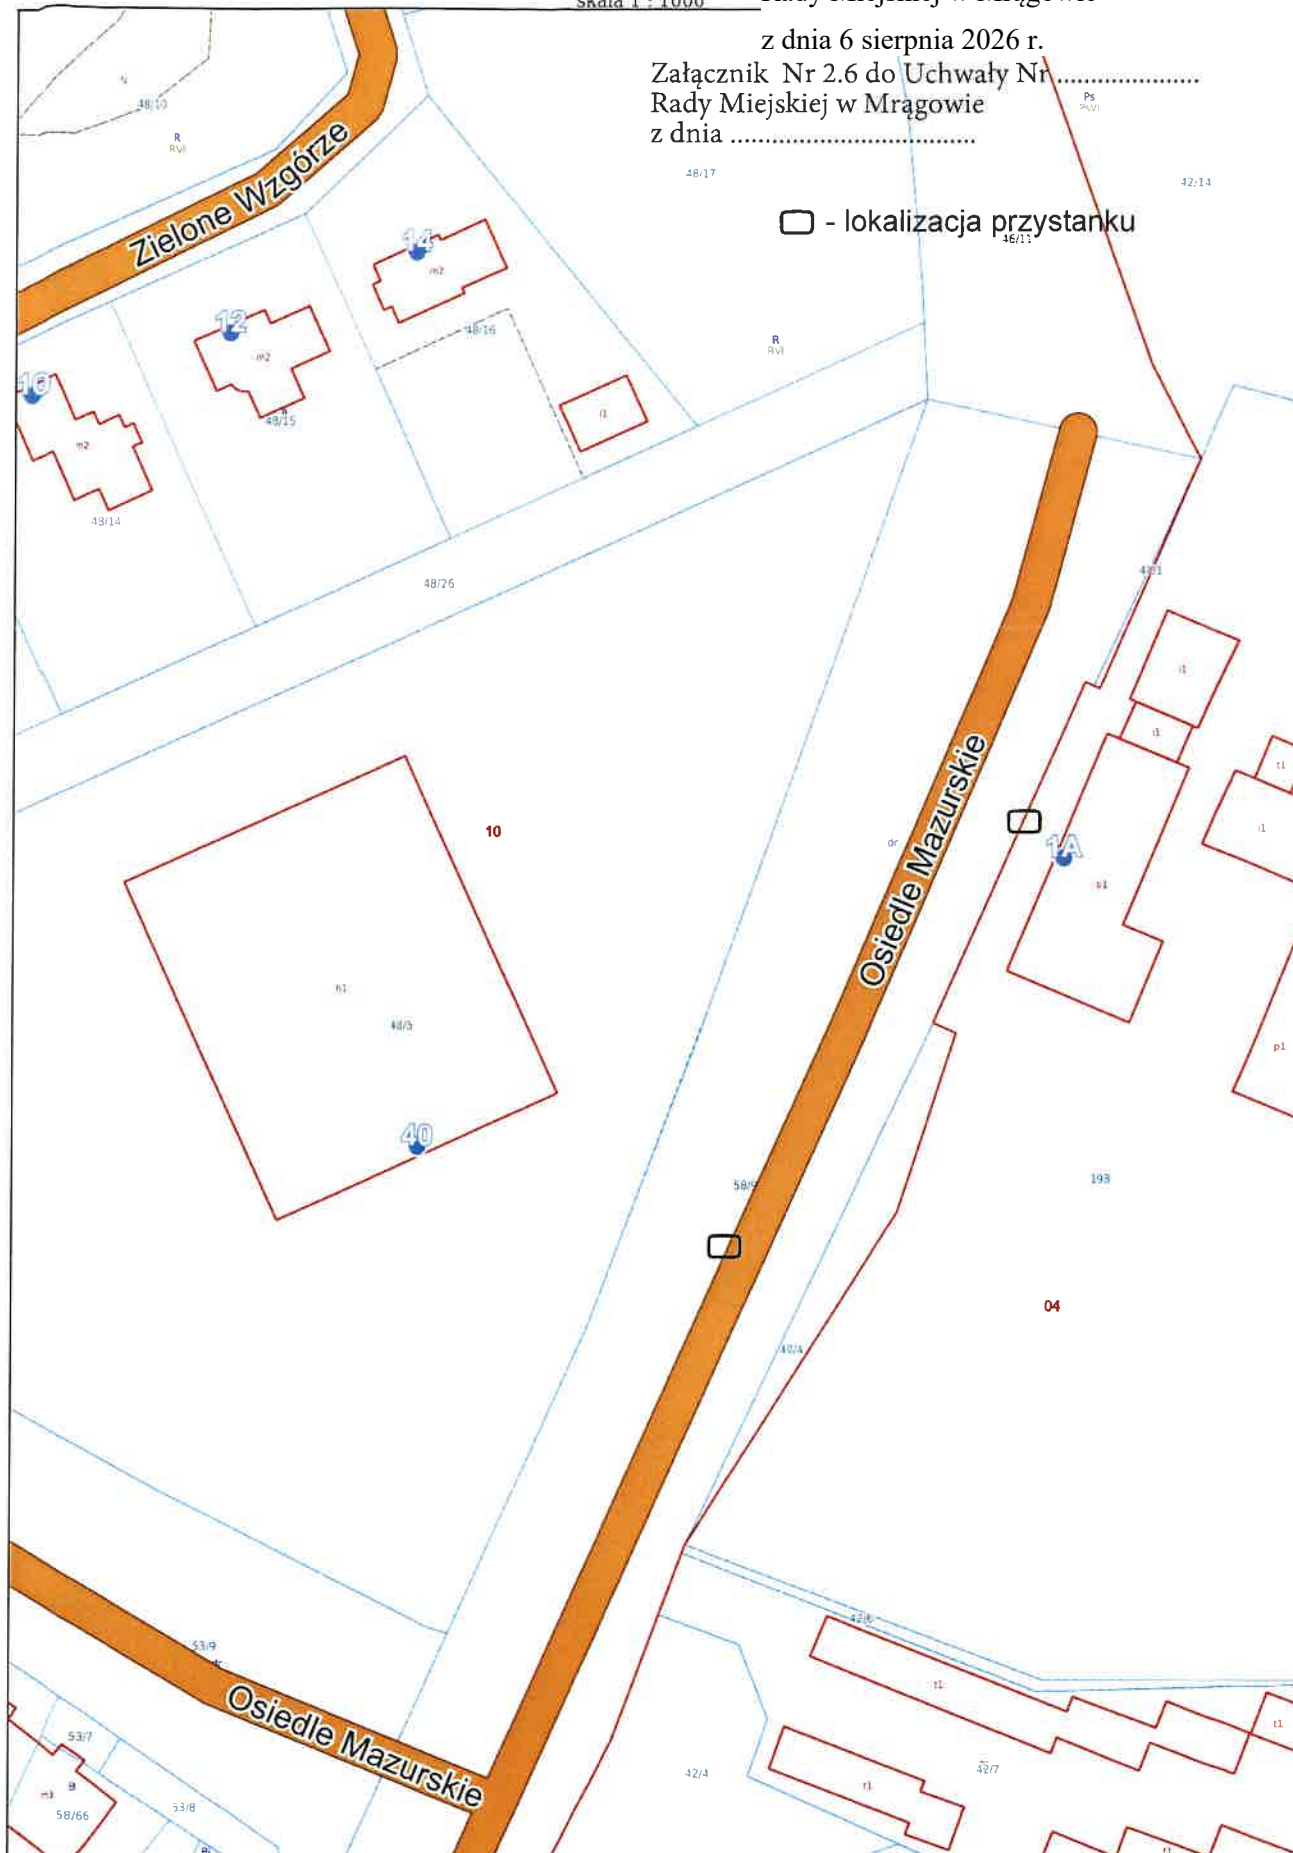

z dnia 6 sierpnia 2026 r.

Załącznik nr 2.7 do uchwały
Rady Miejskiej w Mrągowie
z dnia

☐ - lokalizacja przystanku^{185/71}

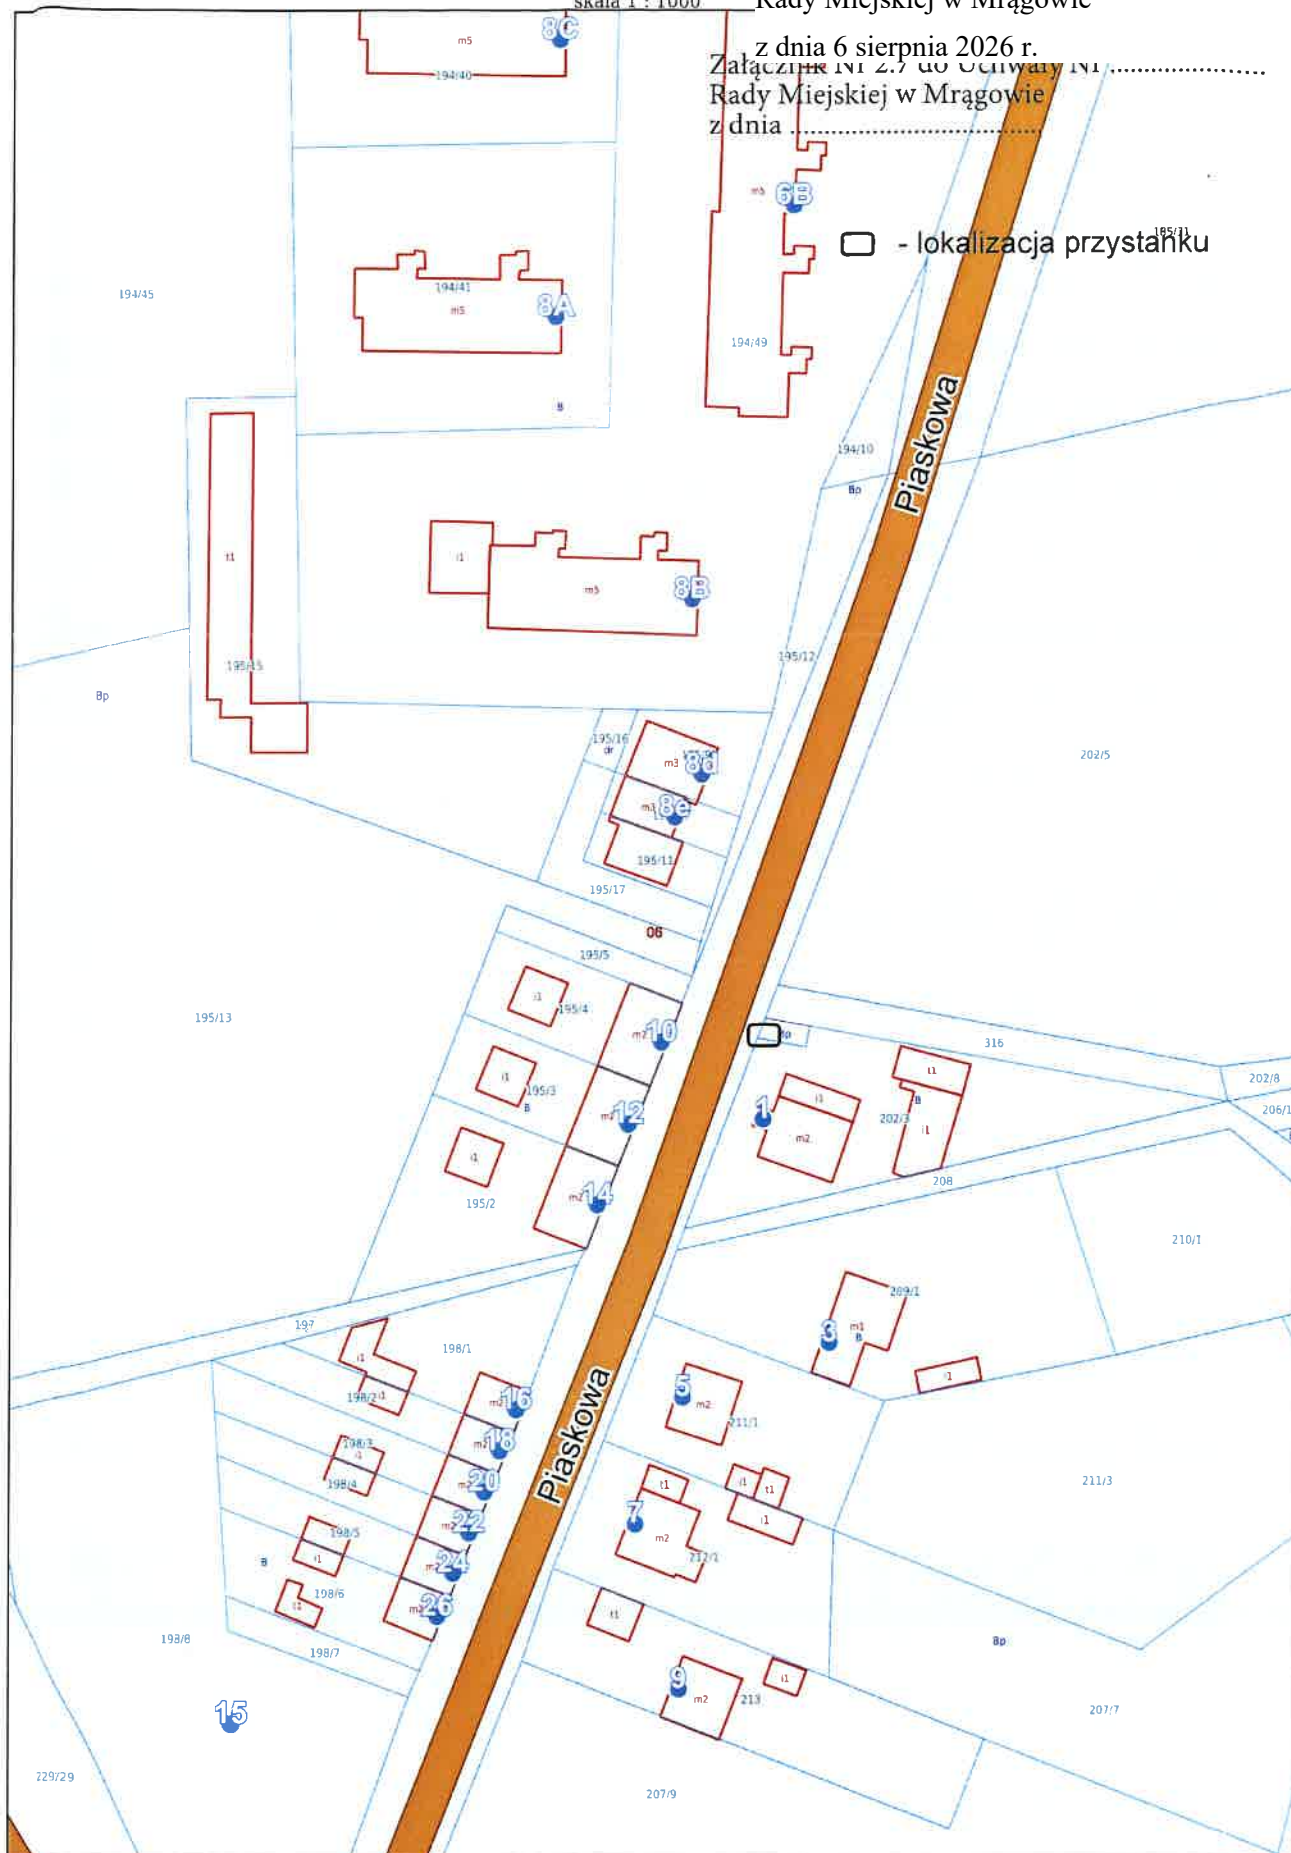



Mrągowo - System Informacji Przegląd
Gmina Mrągowo
skala 1 : 1000


Rady Miejskiej w Mrągowie


z dnia 6 sierpnia 2026 r.

Załącznik Nr 2.8 do Uchwały Nr

Rady Miejskiej w Mrągowie

z dnia

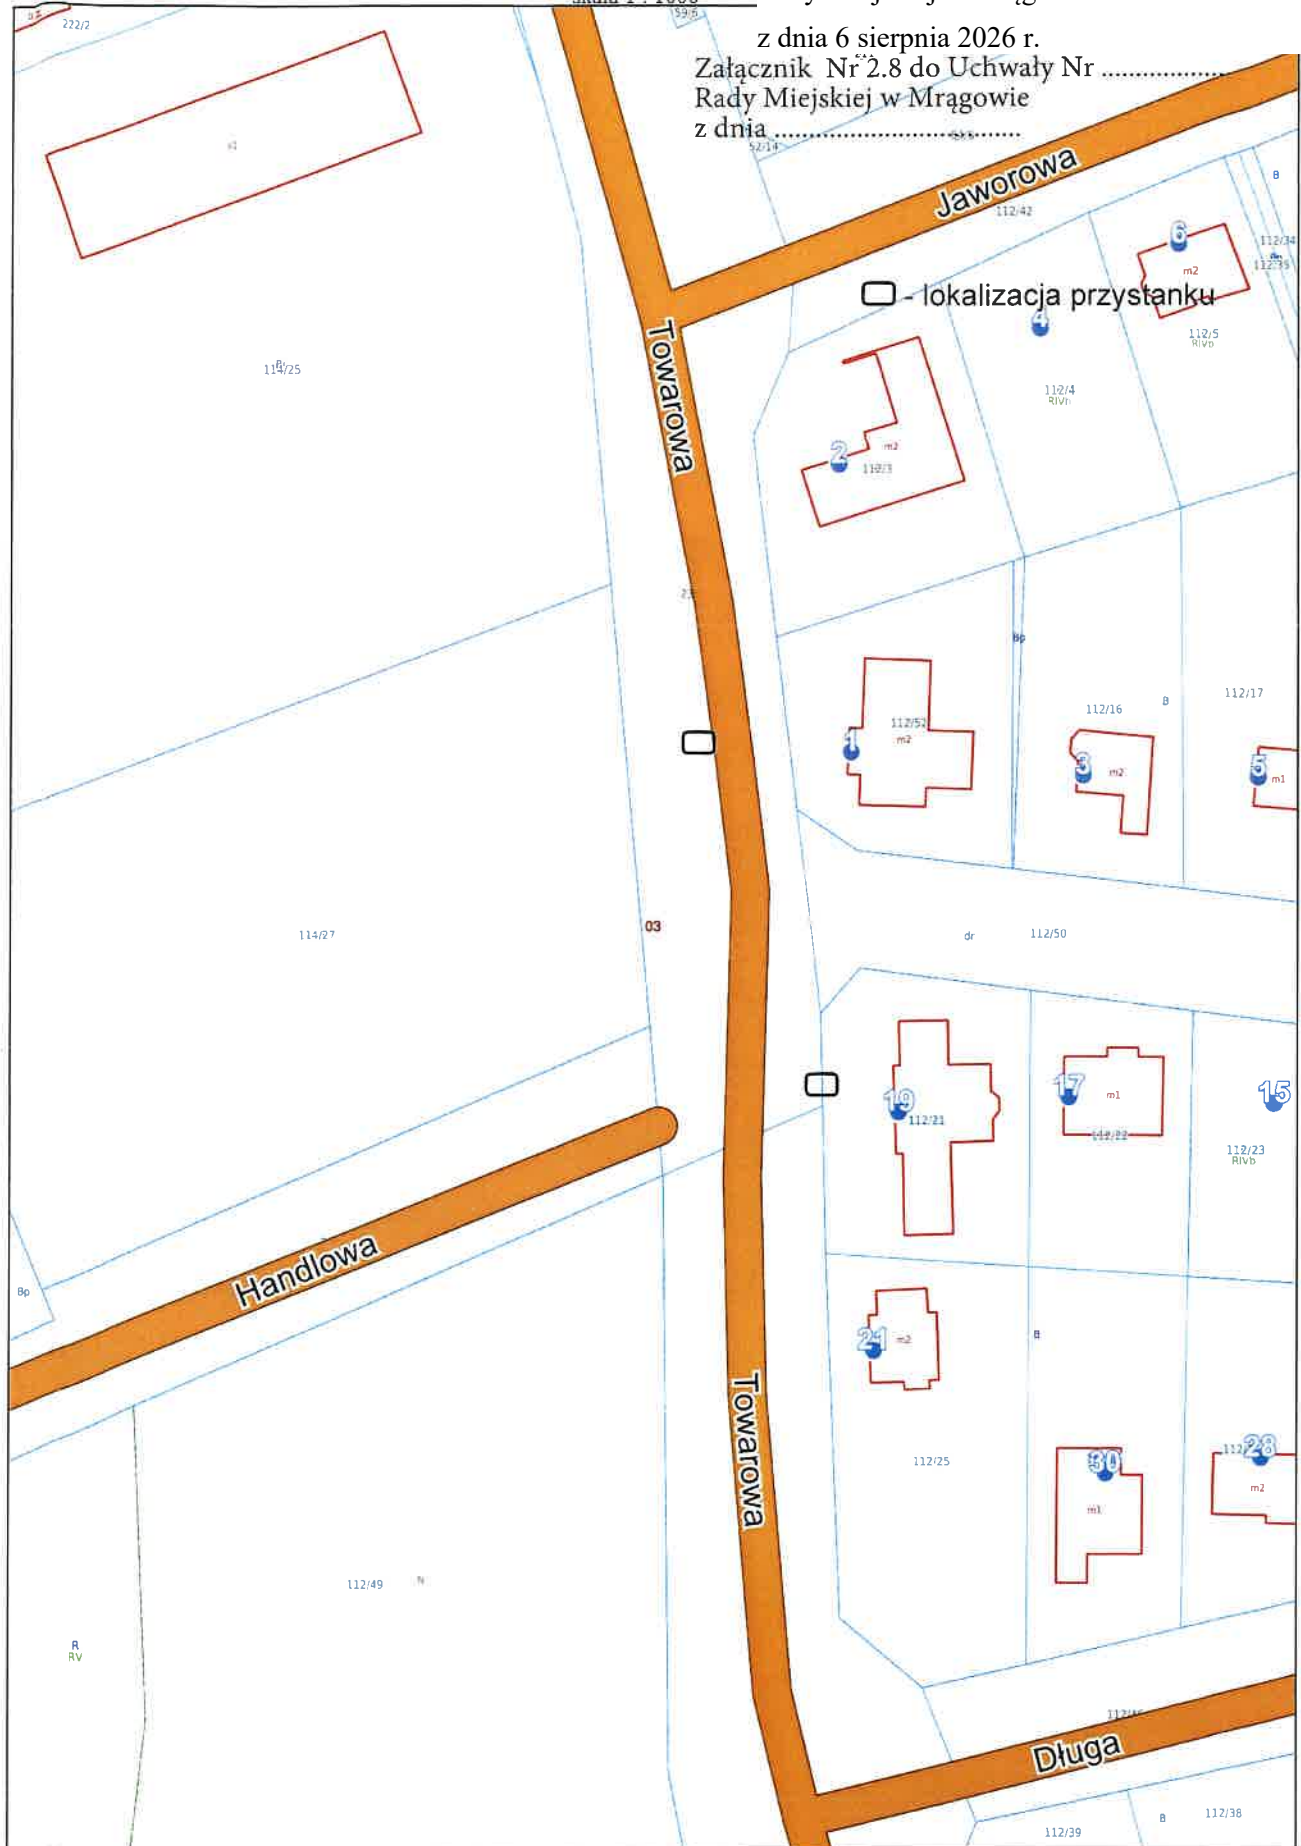

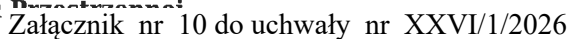

Rady Miejskiej w Mrągowie

z dnia 6 sierpnia 2026 r.

Załącznik Nr 2.9 do Uchwały Nr
Rady Miejskiej w Mragowie 213/22

z dnia

 - lokalizacja przystanku



strona 1