


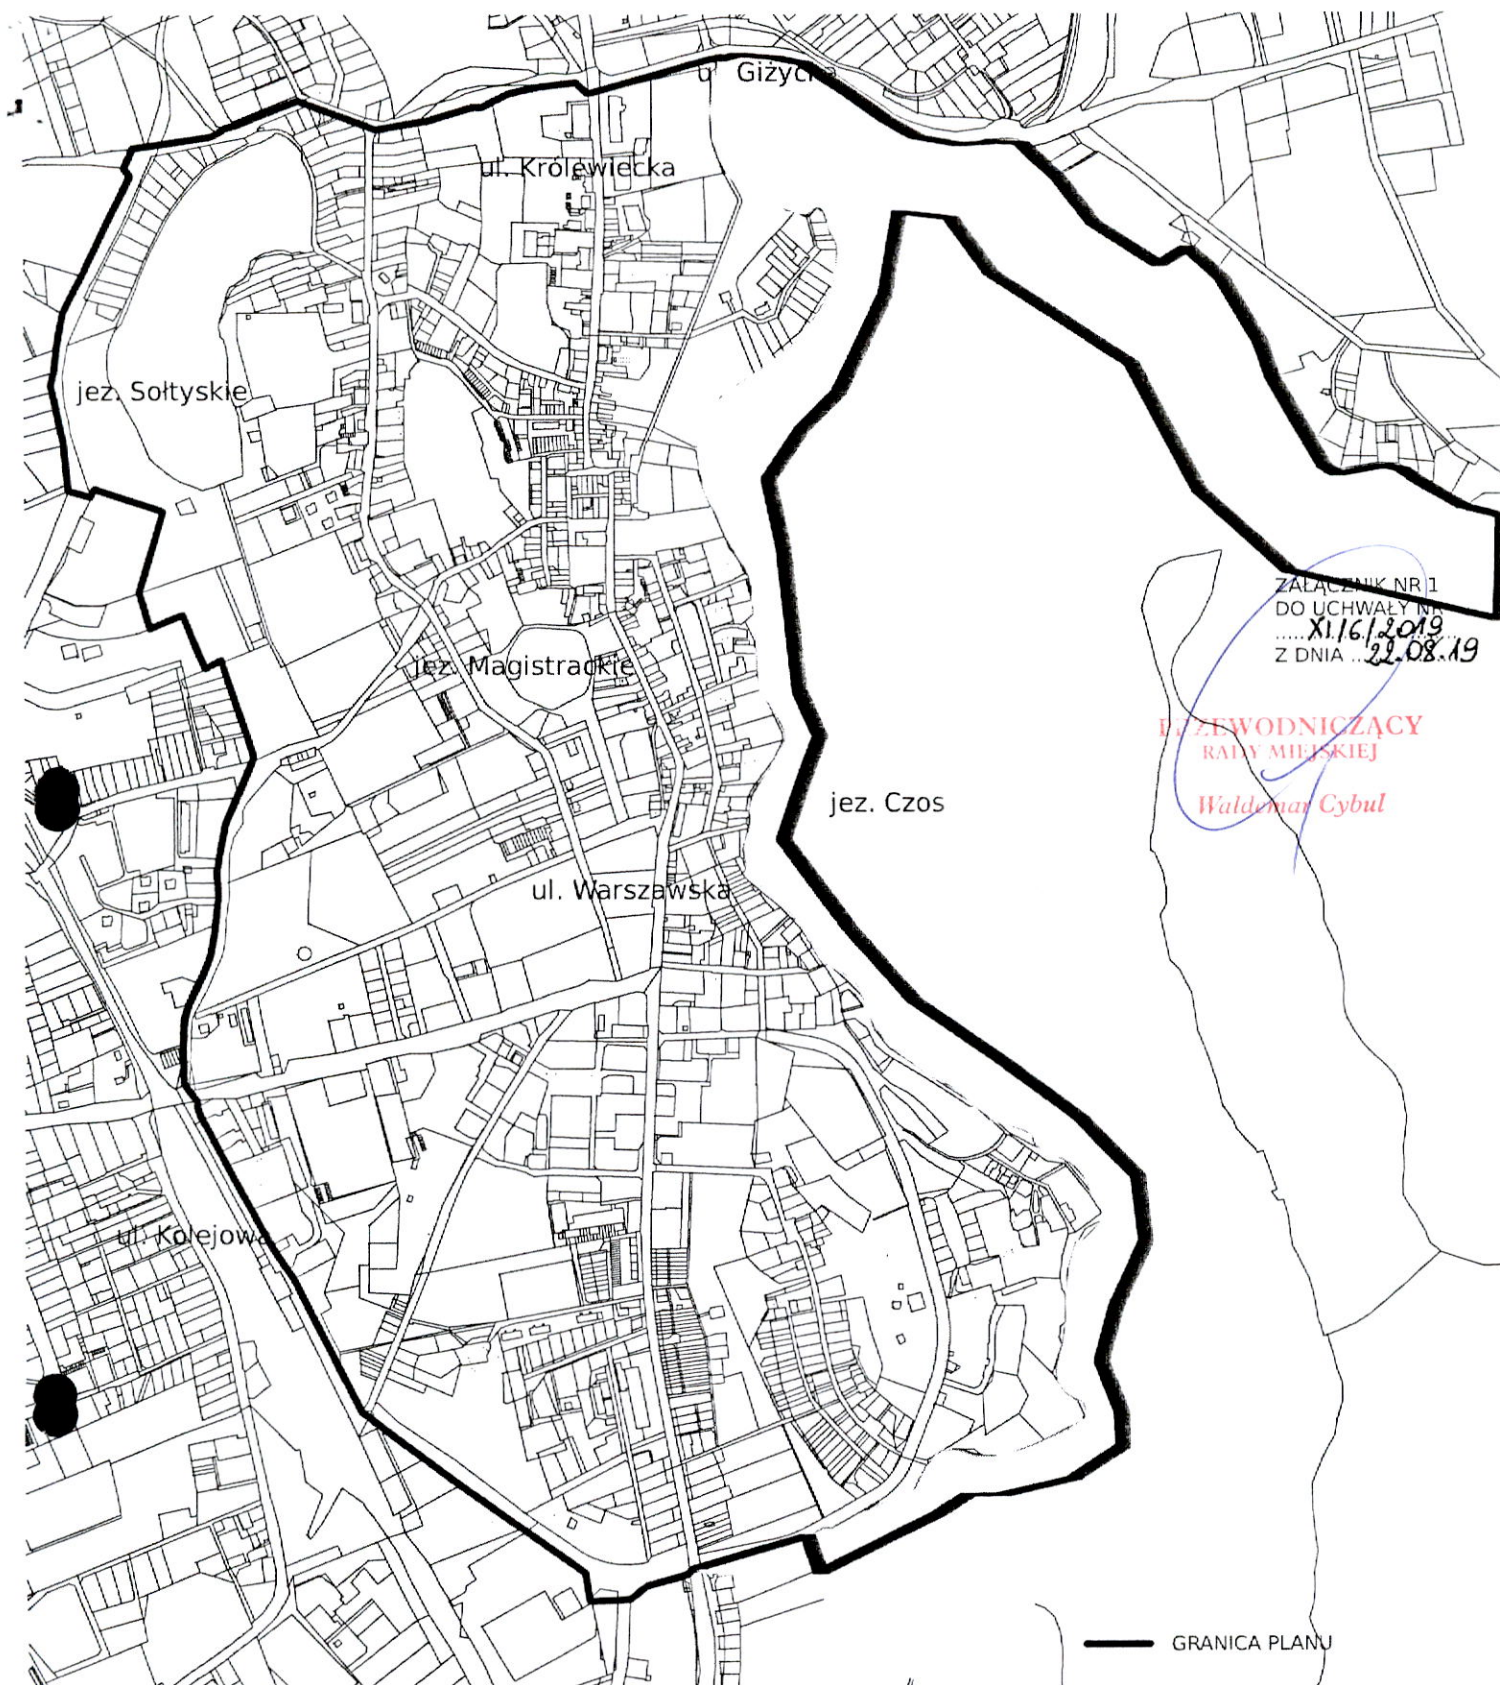

ZALĄCZNIK NR 1
DO UCHWAŁY NR
.....X1/6/2019
Z DNIA ...22.08.19

PUZEWODNICZĄCY
RĄDY MIEJSKIEJ

Waldemar Cybul

GRANICA PLANU

