


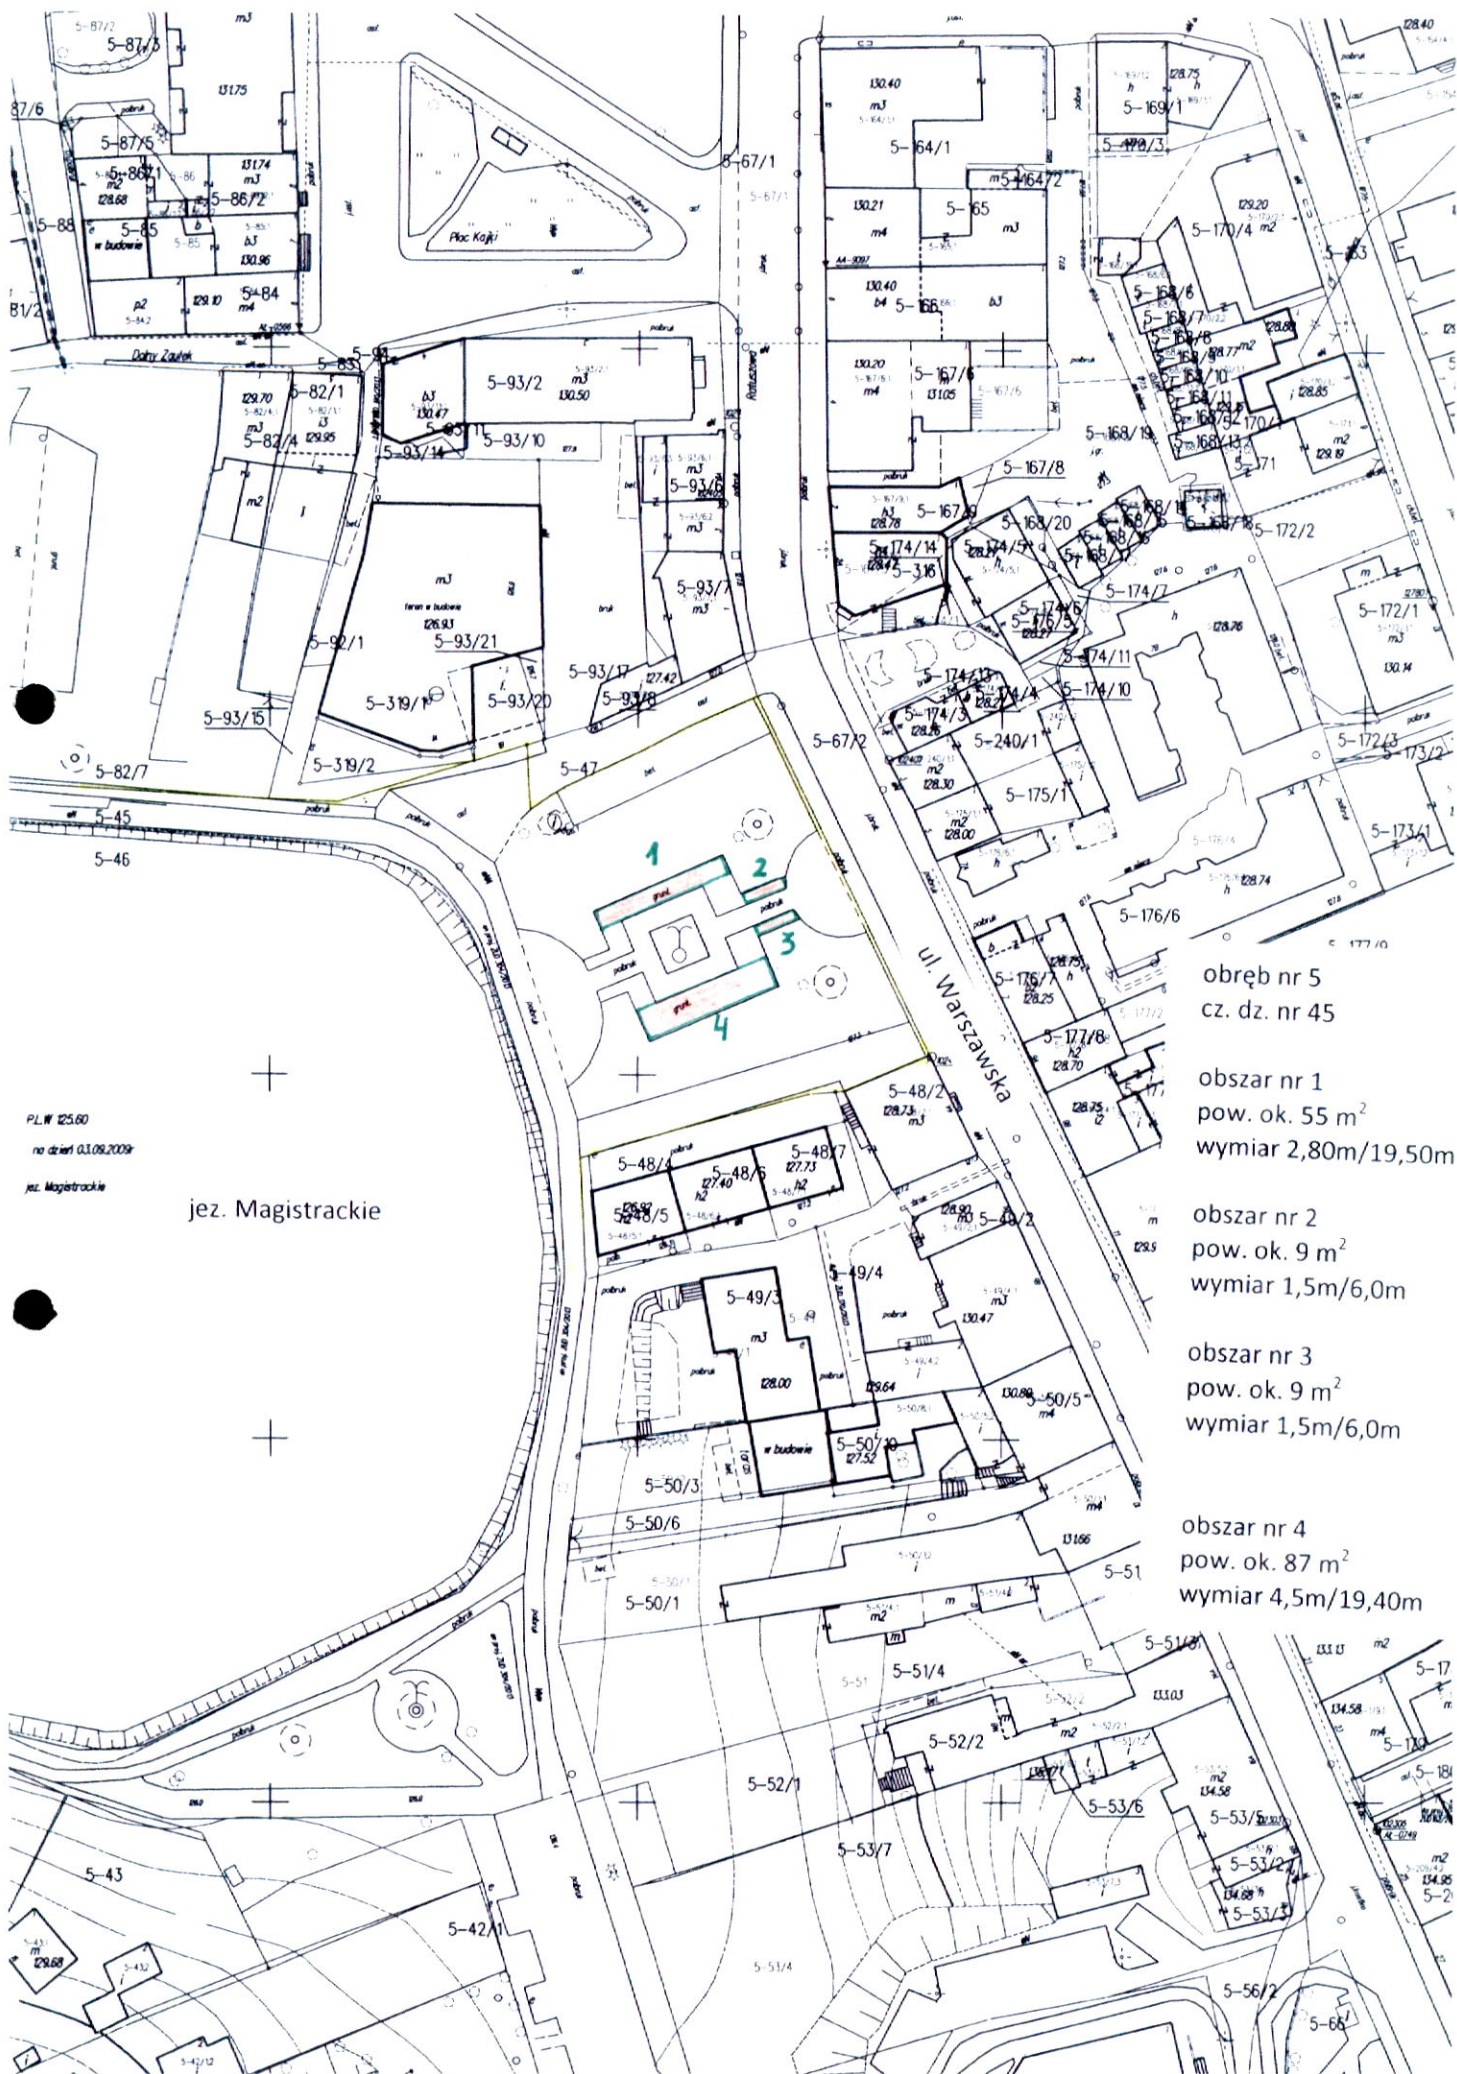

PLN 125,00  
na dzień 03.08.2009r  
jez. Magistrackie

jez. Magistrackie

obręb nr 5  
cz. dz. nr 45


obszar nr 1  
pow. ok. 55 m<sup>2</sup>  
wymiar 2,80m/19,50m

obszar nr 2  
pow. ok. 9 m<sup>2</sup>  
wymiar 1,5m/6,0m

obszar nr 3  
pow. ok. 9 m<sup>2</sup>  
wymiar 1,5m/6,0m

obszar nr 4  
pow. ok. 87 m<sup>2</sup>  
wymiar 4,5m/19,40m



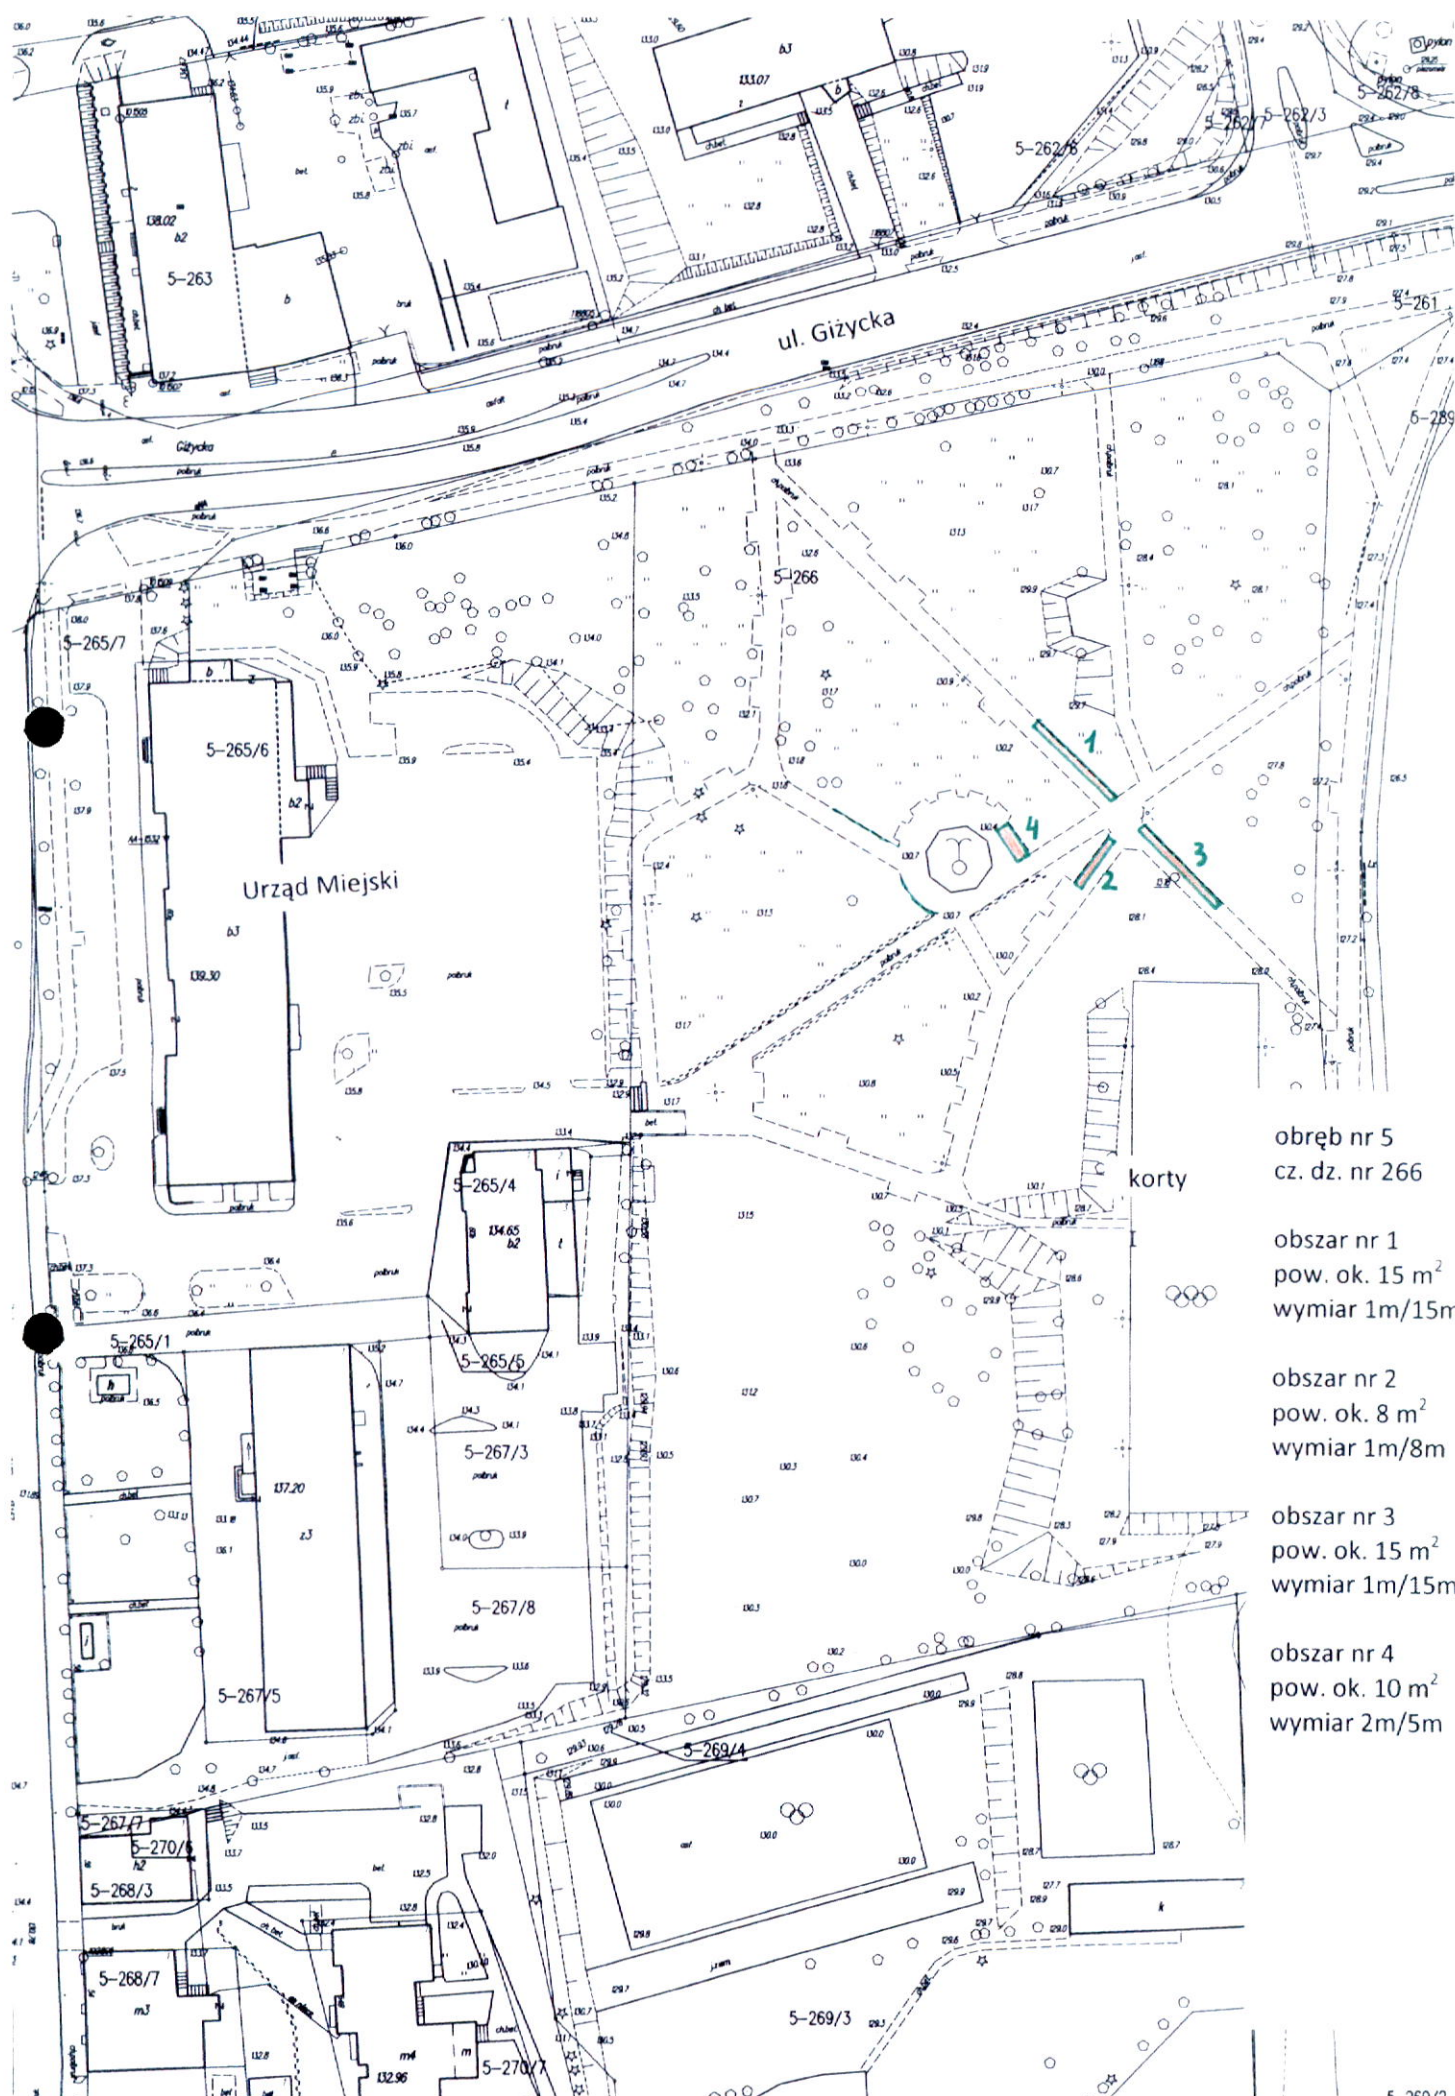

obręb nr 5  
cz. dz. nr 266


obszar nr 1  
pow. ok. 15 m<sup>2</sup>  
wymiar 1m/15m

obszar nr 2  
pow. ok. 8 m<sup>2</sup>  
wymiar 1m/8m


obszar nr 3  
pow. ok. 15 m<sup>2</sup>  
wymiar 1m/15m

obszar nr 4  
pow. ok. 10 m<sup>2</sup>  
wymiar 2m/5m



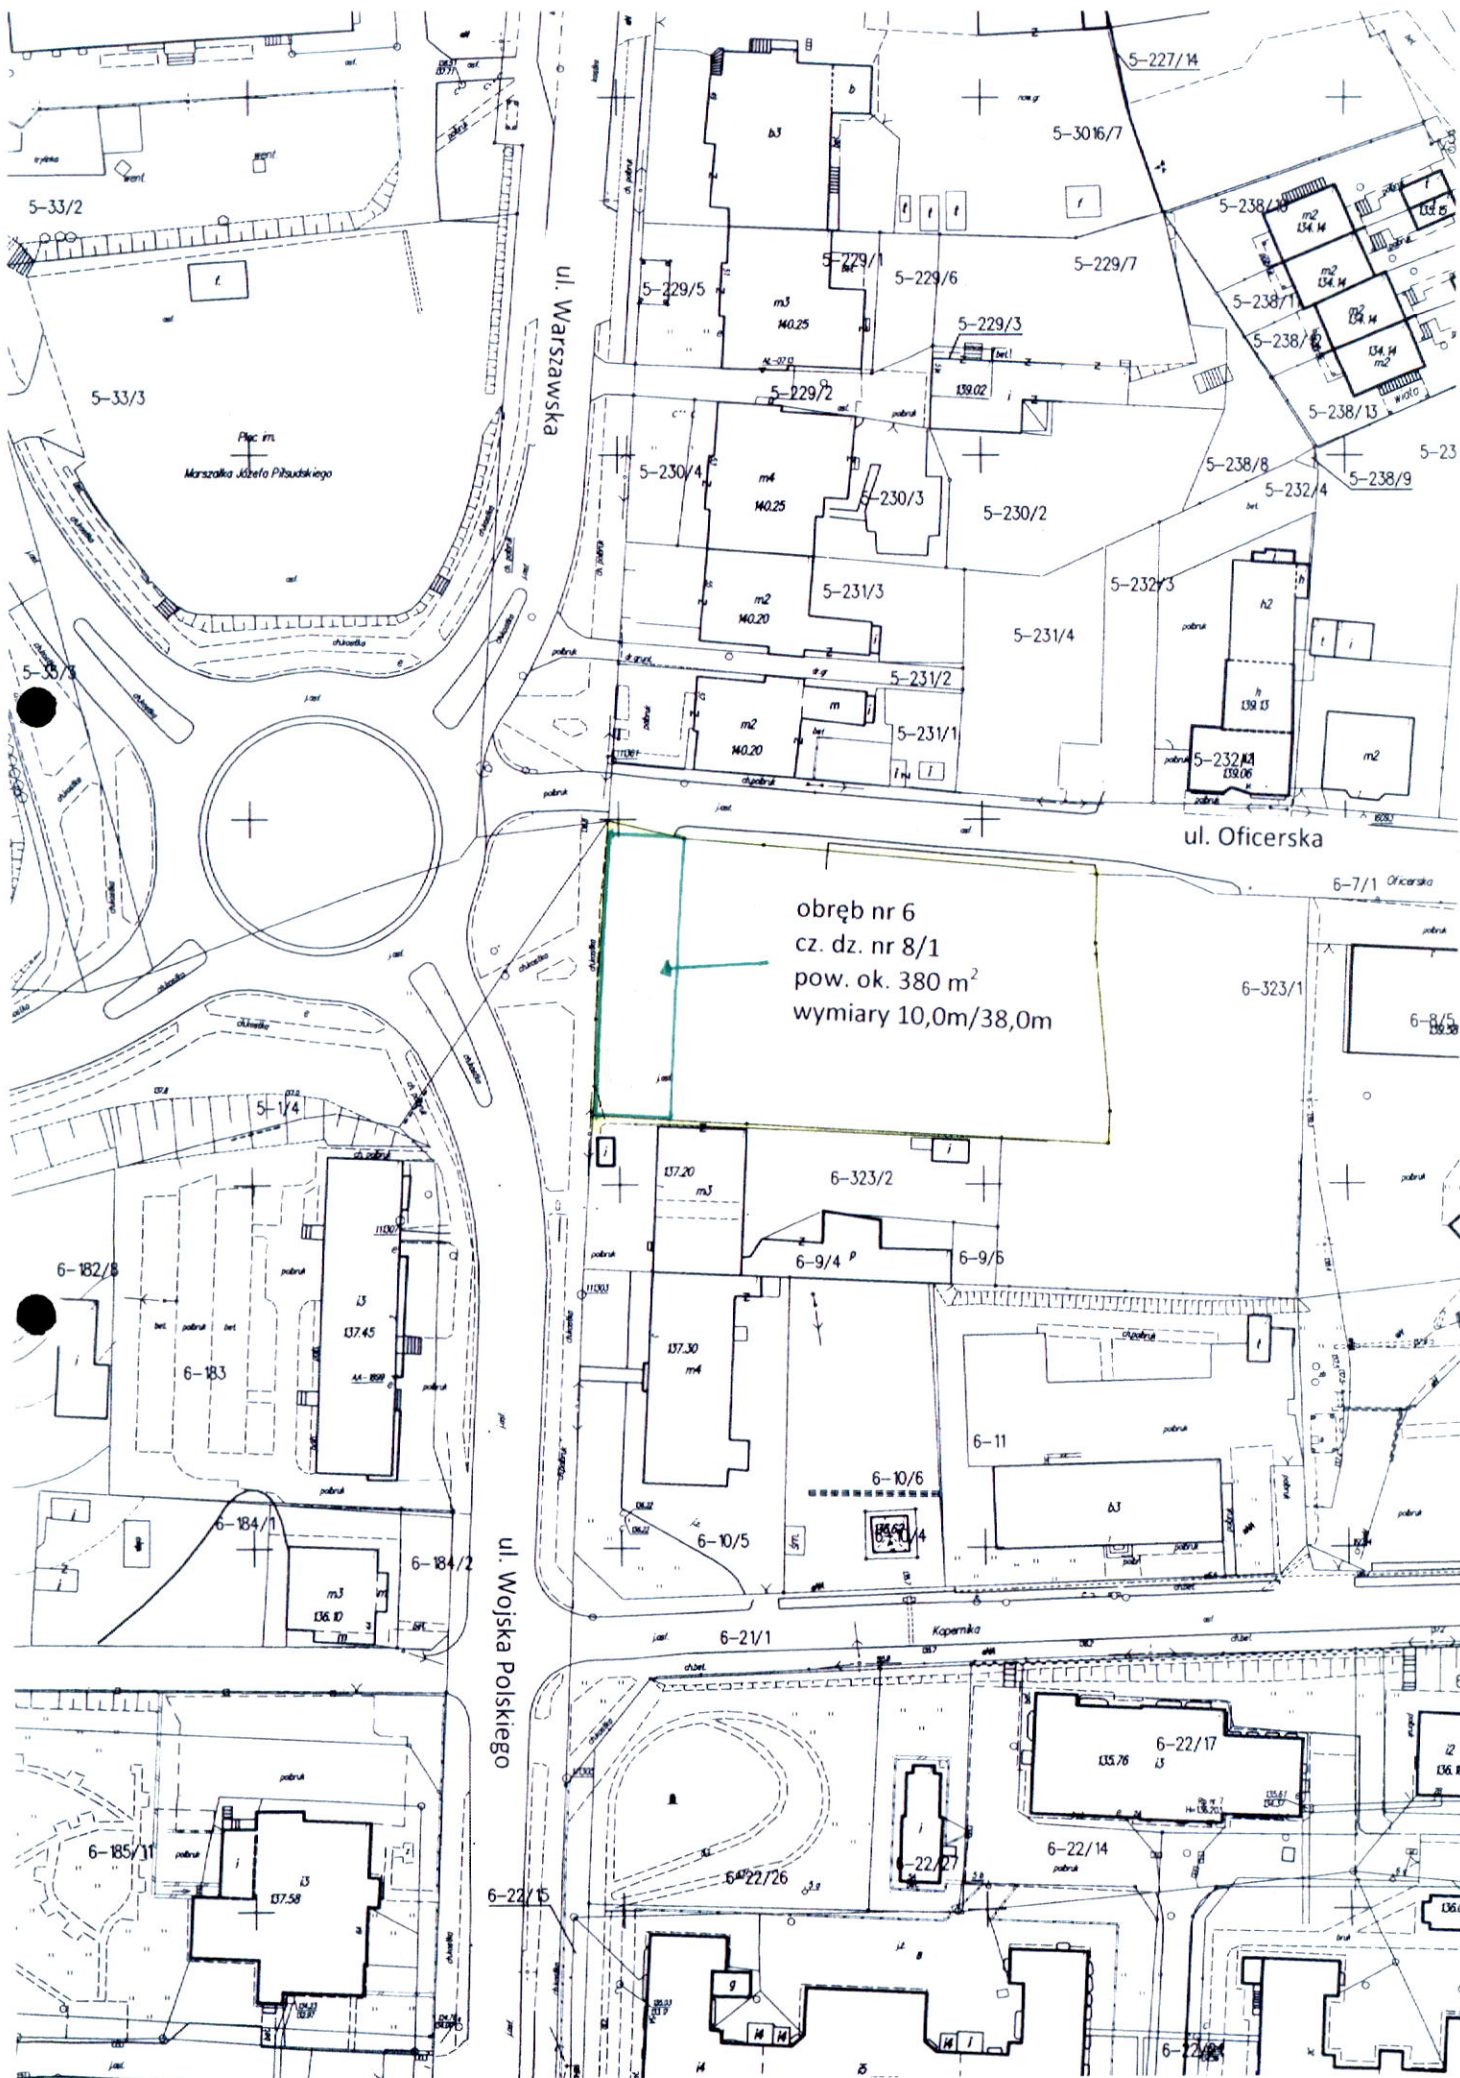



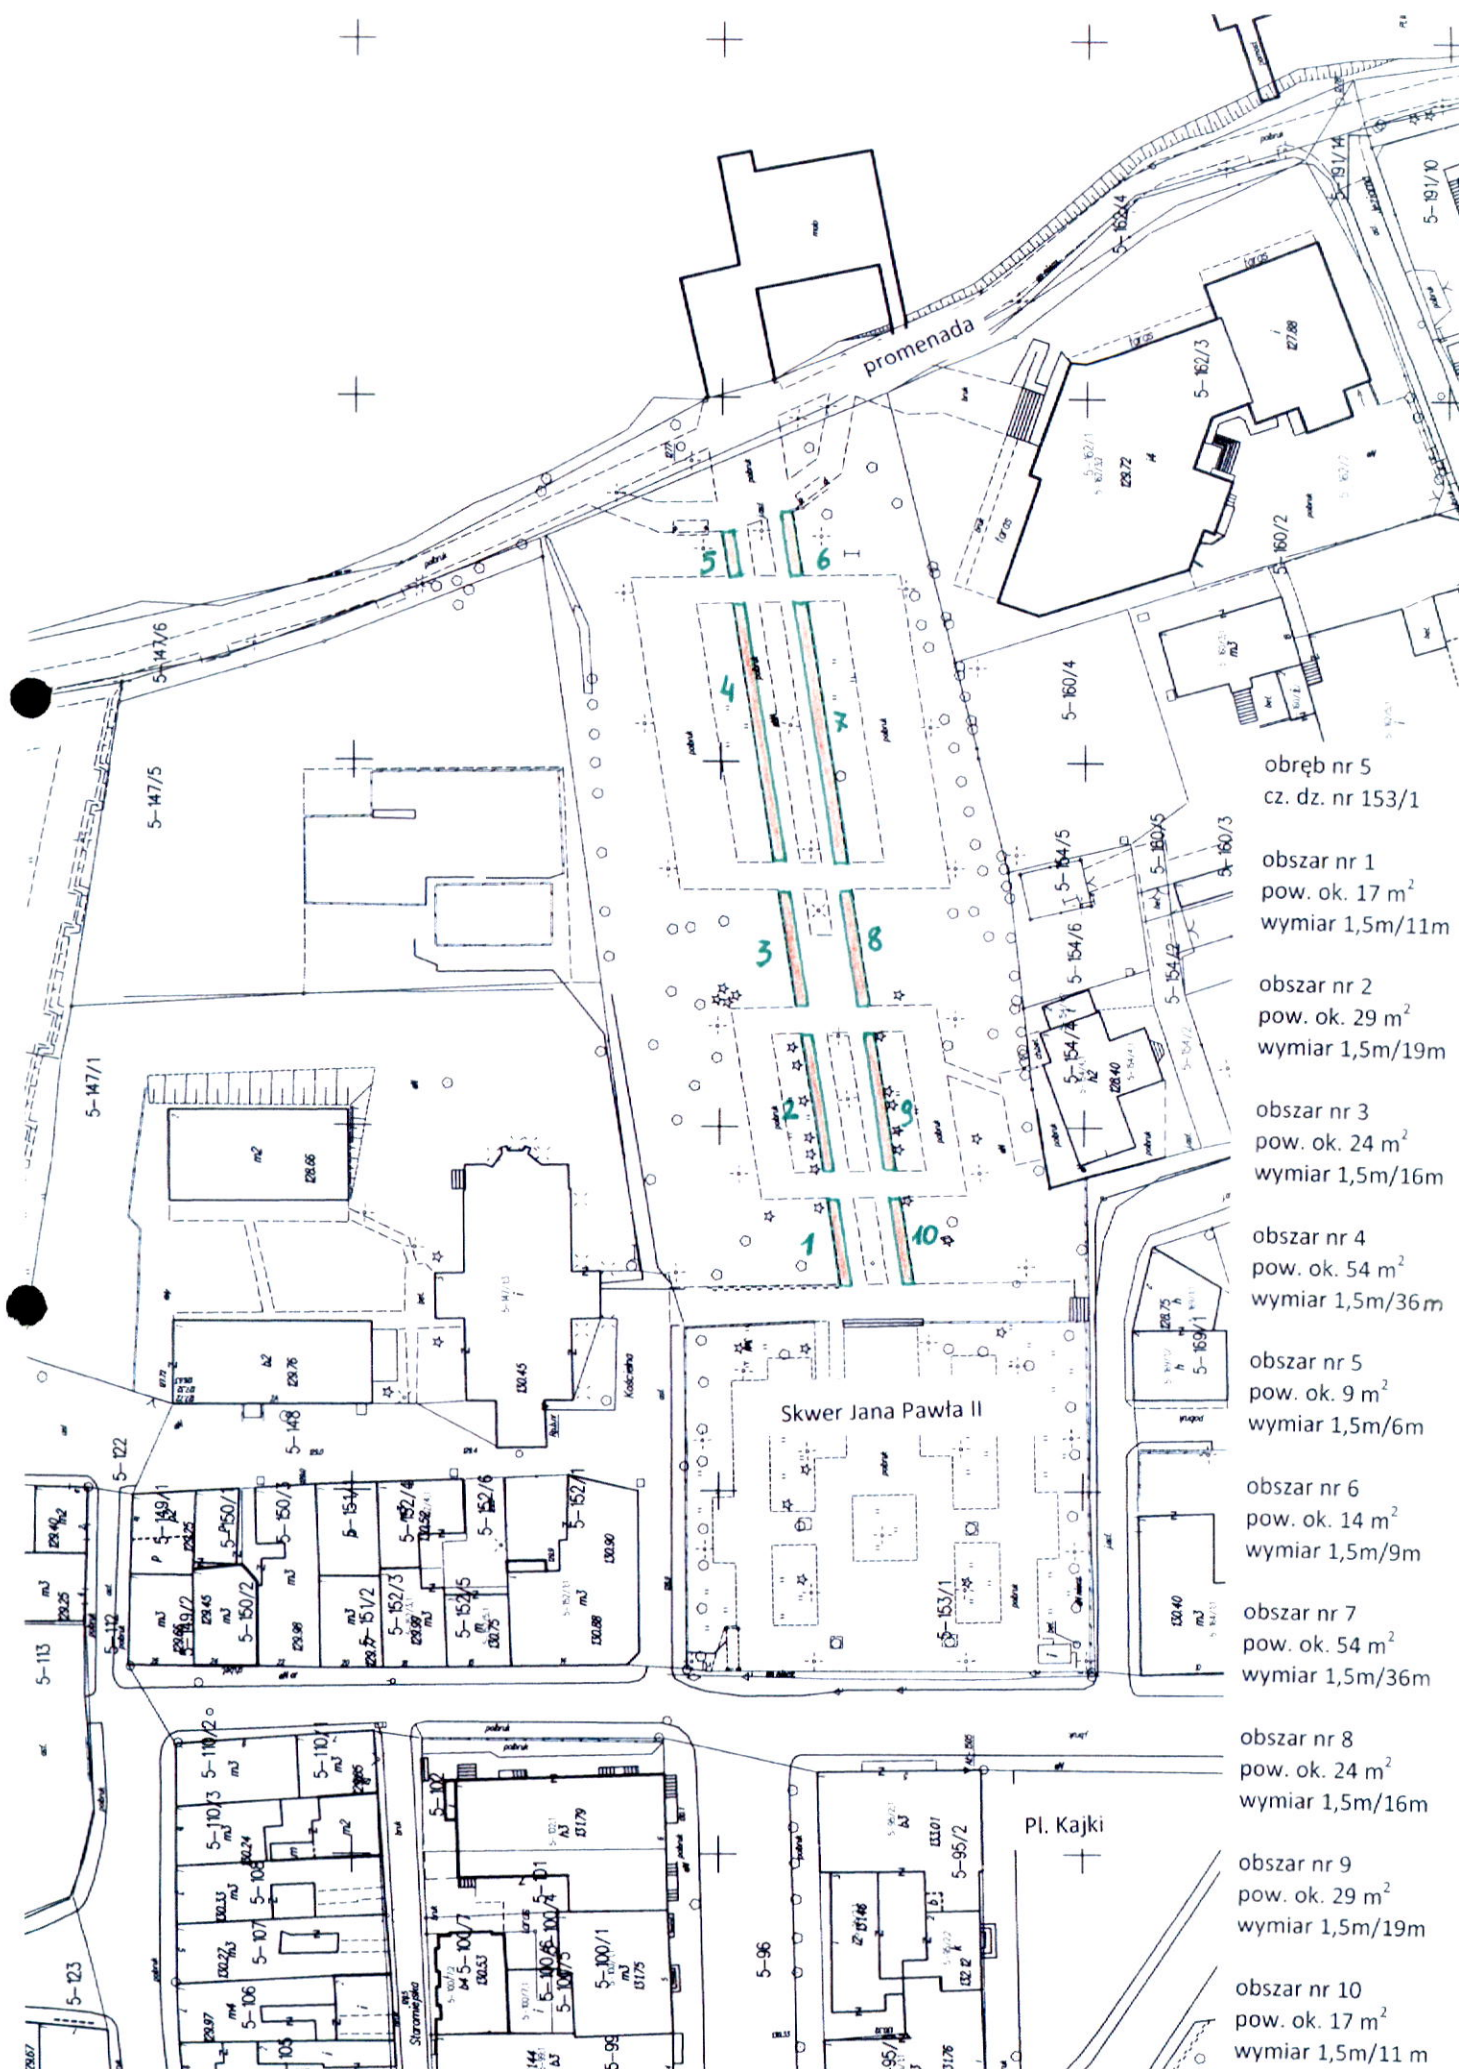





obręb nr 5  
cz. dz. nr 144/25

obszar nr 1  
pow. ok. 40 m<sup>2</sup>  
wymiar 2m/20m

obszar nr 2  
pow. ok. 30 m<sup>2</sup>  
wymiar 2m/15m

obszar nr 3  
pow. ok. 20 m<sup>2</sup>  
wymiar 2m/10m