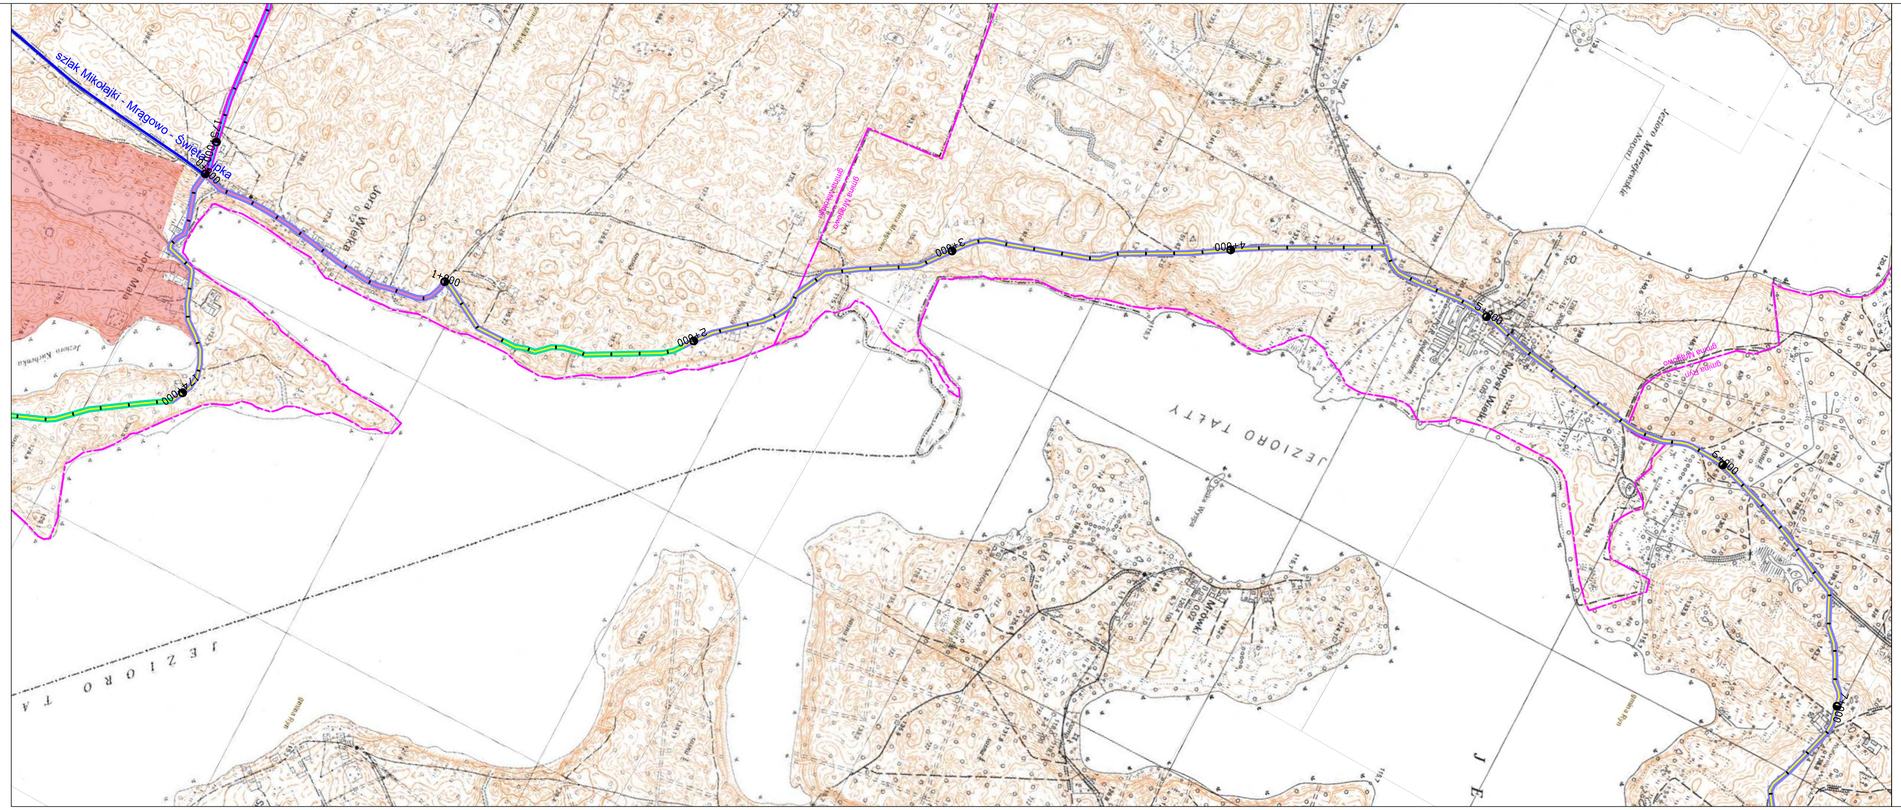

LEGENDA

- ODCINKI KTÓRE ZMIENIONO NA ETAPIE UZGODNIEŃ
- ODCINKI DRÓG KRAJOWYCH O NAWIERZCHNI BITUMICZNEJ
- ISTNIEJĄCE ŚCIEŻKI WZDŁUŻ DRÓG KRAJOWYCH
- ODCINKI DRÓG WOJEWÓDZKICH O NAWIERZCHNI BITUMICZNEJ
- ISTNIEJĄCE ŚCIEŻKI WZDŁUŻ DRÓG WOJEWÓDZKICH
- DROGI POWIATOWE O NAWIERZCHNI BITUMICZNEJ
- DROGI POWIATOWE O NAWIERZCHNI ŻWIROWEJ
- DROGI POWIATOWE O INNEJ NAWIERZCHNI NP. BRUK, TRELINKA
- ISTNIEJĄCE ŚCIEŻKI WZDŁUŻ DRÓG POWIATOWYCH
- DROGI GMINNE O NAWIERZCHNI BITUMICZNEJ
- DROGI GMINNE O NAWIERZCHNI ŻWIROWEJ
- DROGI GMINNE O INNEJ NAWIERZCHNI NP. BRUK, TRELINKA
- ISTNIEJĄCE ŚCIEŻKI WZDŁUŻ DRÓG GMINNYCH
- DROGI LEŚNE O NAWIERZCHNI BITUMICZNEJ
- DROGI LEŚNE O NAWIERZCHNI ŻWIROWEJ
- ISTNIEJĄCE ŚCIEŻKI WZDŁUŻ DRÓG LEŚNYCH
- ISTNIEJĄCE SZLAKI ROWEROWE
- GRANICE GMIN
- OBSZAR NATURA 2000 - OBSZARY SIEDLISKOWE
- OBSZAR NATURA 2000 - OBSZARY PTASIE
- MOR — MIEJSCE OBSŁUGI ROWERZYSTÓW
- WW — PUNKT WIDOKOWY

POMOC TECHNICZNA — MINISTERSTWO INFRASTRUKTURY I ROZWOJU — UNIA EUROPEJSKA EUROPEJSKI FUNDUSZ ROZWOJU REGIONALNEGO

Inwestor:

Gmina Miejska Giżycko
al. 1 Maja 14, 11-500 Giżycko

Jednostka projektowa:

ARKAS-PROJEKT

ARKAS-PROJEKT
al. Piłsudskiego 75A, 10-460 Olsztyn, tel: (+089) 532 45 00, fax: (+089) 532 45 10

Numer sprawy: 22/08/2014

Nazwa dokumentacji:
Opracowanie programu funkcjonalno-użytkowego Mazurskiej Pętli Rowerowej wraz z koncepcją oraz oceną oddziaływania na środowisko w ramach projektu "Planowanie miejskiego obszaru funkcjonalnego Krainy Wielkich Jezior Mazurskich"

Tytuł rysunku: Plan orientacyjny

Branża: Drogowa

Projektant: mgr inż. Arkadiusz Obidziński	w specjalności drogowej WAM/0014/POOD/08	Podpis:
Opracowała: Natalia Rzeszotalska		Podpis:
Opracowała: mgr inż. Laura Borko		Podpis:
Sprawdzający: mgr inż. Krystian Obidziński	w specjalności drogowej WAM/0096/POOD/09	Podpis:

Nr arch.:	Stadium:	Data:	Skala:	Nr rys.
178-ARKAS/OLS/2014	PFU	04.2015	1:10000	2.32