

ZESTAWIENIE MIESZKAŃ

- TYP A1

TYP B1

TYP C1

TYP D1

TYP E1

TYP F1

TYP G1

TYP H

TYP I1
- TYP J

TYP K1

TYP L1


TYP M1

TYP N1

TYP O1

TYP R1

TYP S1

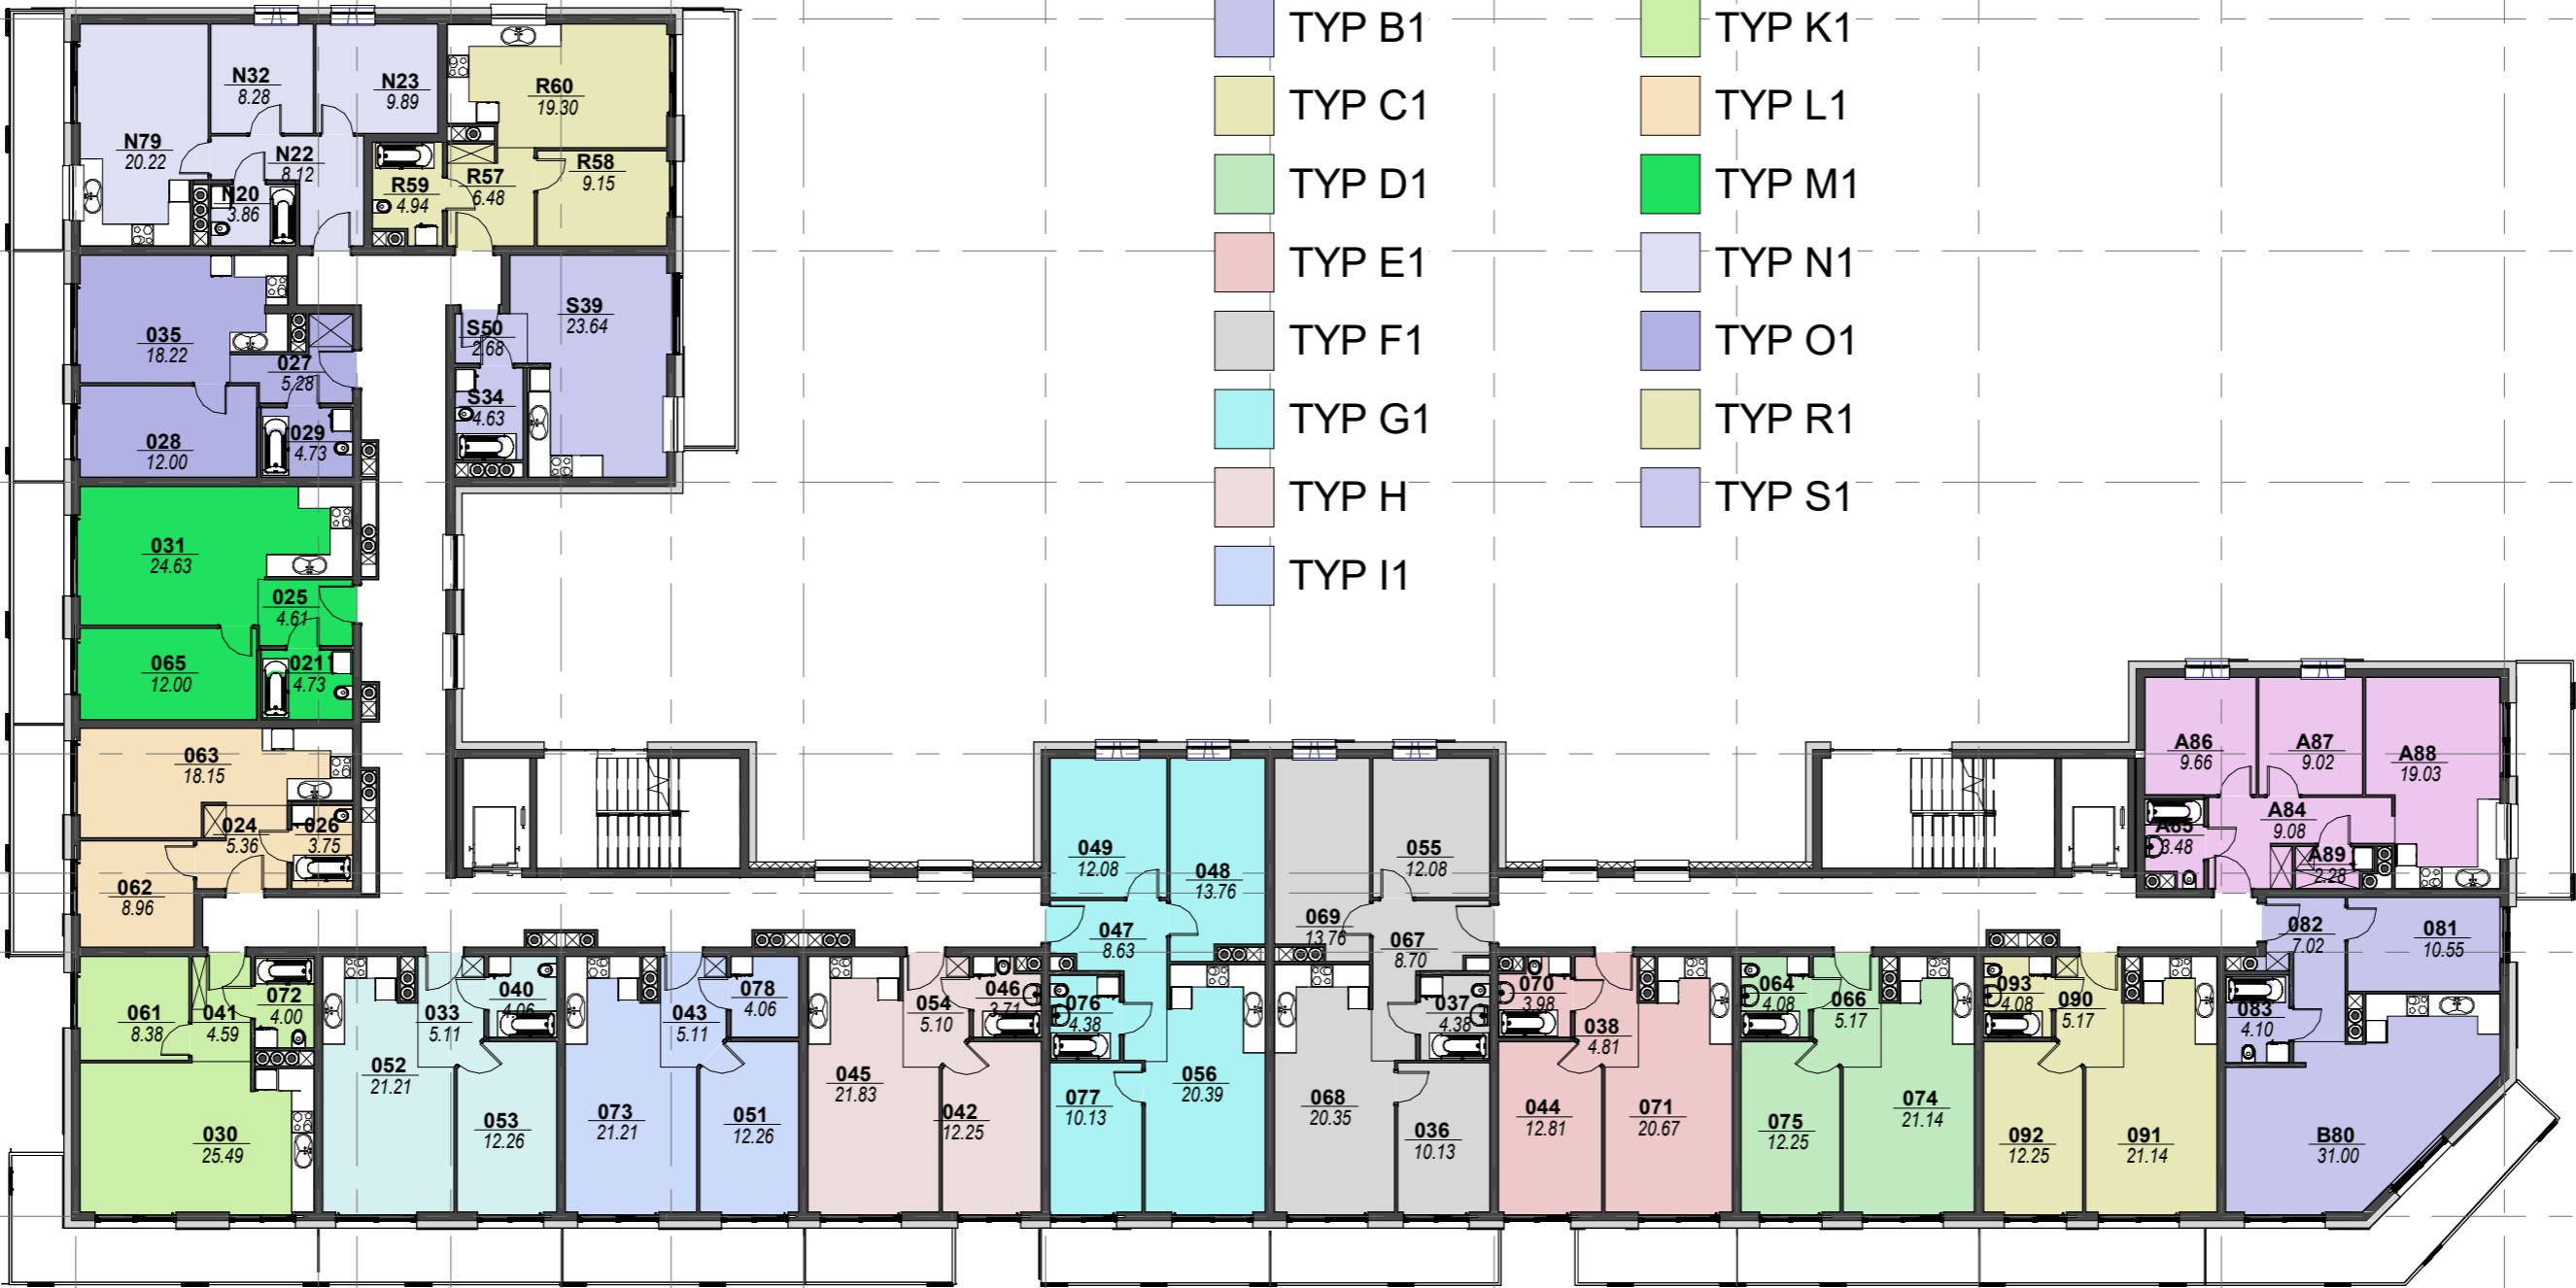

ZESTAWIENIE POWIERZCHNI I PIĘTRA

Numer	Nazwa	Powierzchnia
TYP A1		
A84	przedpokój	9.08 m²
A85	łazienka	3.48 m²
A86	pokój	9.66 m²
A87	pokój	9.02 m²
A88	pokój dzienny z an.kuchennym	19.03 m²
A89	Garderoba	2.28 m²
TYP A1		52.56 m²
TYP B1		
B80	pokój dzienny z an.kuchennym	31.00 m²
TYP B1		52.67 m²
TYP C1		
C09	przedpokój	5.17 m²
C91	pokój dzienny z an.kuchennym	21.14 m²
C92	pokój	12.25 m²
C93	łazienka	4.08 m²
TYP C1		42.65 m²
TYP D1		
D64	Łazienka	4.08 m²
D66	Przedpokój	5.17 m²
D74	pokój dzienny z an.kuchennym	21.14 m²
D75	pokój	12.25 m²
TYP D1		42.65 m²

ZESTAWIENIE POWIERZCHNI I PIĘTRA

Numer	Nazwa	Powierzchnia
TYP E1		
E038	przedpokój	4.81 m²
E044	pokój	12.81 m²
E070	łazienka	3.98 m²
E071	pokój dzienny z an.kuchennym	20.67 m²
TYP E1		42.27 m²
TYP F1		
F036	kuchnia	10.13 m²
F037	łazienka	4.38 m²
F055	Kuchnia	12.08 m²
F067	przedpokój	8.70 m²
F068	pokój dzienny z an.kuchennym	20.35 m²
F069	pokój	13.76 m²
TYP F1		69.39 m²
TYP G1		
G047	przedpokój	8.63 m²
G048	pokój	13.76 m²
G049	łazienka	12.08 m²
G056	P.dzienny z an.kuchennym	20.39 m²
G076	łazienka	4.38 m²
G077	pokój	10.13 m²
TYP G1		69.36 m²
TYP H		
H042	pokój	12.25 m²
H045	pokój dzienny z an.kuchennym	21.83 m²
H046	łazienka	3.71 m²
H054	przedpokój	5.10 m²
TYP H		42.91 m²

ZESTAWIENIE POWIERZCHNI I PIĘTRA

Numer	Nazwa	Powierzchnia
TYP I1		
I043	przedpokój	5.11 m²
I051	pokój	12.26 m²
I073	pokój dzienny z an.kuchennym	21.21 m²
I078	łazienka	4.06 m²
TYP I1		42.65 m²
TYP J		
J033	Przedpokój	5.11 m²
J040	łazienka	4.06 m²
J052	pokój dzienny	21.21 m²
J053	pokój	12.26 m²
TYP J		42.65 m²
TYP K1		
K030	pokój dzienny z an.kuchennym	25.49 m²
K041	przedpokój	4.59 m²
K061	pokój	8.38 m²
K072	Łazienka	4.00 m²
TYP K1		42.46 m²
TYP L1		
L024	przedpokój	5.36 m²
L026	łazienka	3.75 m²
L062	pokój	8.96 m²
L063	pokój dzienny z an.kuchennym	18.15 m²
TYP L1		36.23 m²
TYP M1		
M021	łazienka	4.73 m²
M025	przedpokój	4.61 m²
M031	pokój dzienny z an.kuchennym	24.63 m²
M065	pokój	12.00 m²
TYP M1		45.97 m²

ZESTAWIENIE POWIERZCHNI I PIĘTRA

Numer	Nazwa	Powierzchnia
TYP N1		
N20	łazienka	3.86 m²
N22	przedpokój	8.12 m²
N23	pokój	9.89 m²
N32	pokój	8.28 m²
N79	pokój dzienny z an.kuchennym	20.22 m²
TYP N1		50.39 m²
TYP O1		
O027	przedpokój	5.28 m²
O028	pokój	12.00 m²
O029	łazienka	4.73 m²
O035	pokój dzienny z an.kuchennym	18.22 m²
TYP O1		40.23 m²
TYP R1		
R57	przedpokój	6.48 m²
R58	pokój	9.15 m²
R59	łazienka	4.94 m²
R60	pokój dzienny z an.kuchennym	19.30 m²
TYP R1		39.87 m²
TYP S1		
S34	Łazienka	4.63 m²
S39	pokój dzienny z an.kuchennym	23.64 m²
S50	przedpokój	2.68 m²
TYP S1		30.95 m²
Suma ogólna:		785.84 m²



EOS Pracownia Projektowa
Magdalena Rafalska
ul. Srebrna 5/29; 10-698 Olsztyn
tel 502 247 543; pracowniaeos@gmail.com

BUDYNEK MIESZKALNY WIELORODZINNY - KONCEPCJA URBANISTYCZNO - ARCHITEKTONICZNA

MRĄGOWO UL. GIŻYCKA DZ. NR 262/10; 153/8; 262/5

RZUT KONDYGNACJI POWTARZALNEJ

1 : 200

mgr inż. arch. Magdalena Rafalska