


PRZESTRZENNEGO MIASTA MRAĞOWO - TERENÓW MIESZKANIOWO-USŁUGOWYCH I PRZEMYSŁOWO-SKŁADOWYCH

SKALA 1:1000

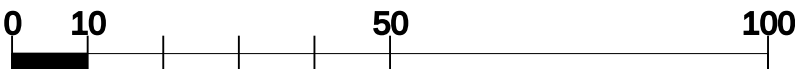


P.01

LEGENDA:

OZNACZENIA OGÓLNE



granica planu

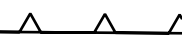

nieprzekraczalna linia zabudowy



linia rozgraniczająca tereny o różnym
przeznaczeniu

PRZEZNACZENIE TERENÓW



teren obiektów produkcyjnych,
składów i magazynów

Załącznik nr 1
 do uchwały Rady Miejskiej Mrągowa
 Nr z dnia r.
 opublikowany w Dzienniku Urzędowym
 Województwa Warmińsko- Mazurskiego
 pod poz. z dnia r.

