


RYSUNEK DO PROGNOZY ODDZIAŁYWANIA NA ŚRODOWISKO PROJEKTU ZMIANY MIEJSCOWEGO PLANU ZAGOSPODAROWANIA PRZESTRZENNEGO MIASTA MRĄGOWA - TERENÓW MIESZKANIOWO-USŁUGOWYCH I PRZEMYSŁOWO-SKŁADOWYCH

ZAŁĄCZNIK GRAFICZNY

SKALA 1:2000

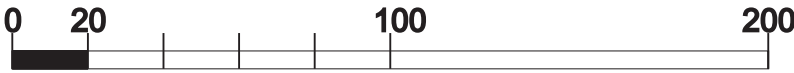

LEGENDA DO ZMIANY MPZP:

OZNACZENIA OGÓLNE

	granica planu
	nieprzekraczalna linia zabudowy
	linia rozgraniczająca tereny o różnym przeznaczeniu

PRZEZNACZENIE TERENÓW

	teren obiektów produkcyjnych, składów i magazynów
--	---

OZNACZENIA WALORYZACJI PRZESTRZENI

Teren zabudowany i zagospodarowany fragmentu miasta Mrągowo - całkowicie przekształcony działalnością ludzką, stanowiący przestrzeń prywatną, w skład którego wchodzi istniejąca zabudowa produkcyjna wraz z zagospodarowaniem terenu obejmującym m.in. drogi wewnętrzne z komunikacją pieszą oraz urządzeniami i sieciami infrastruktury technicznej.

	Teren zabudowy produkcyjnej istniejącego zakładu o bardzo niskich walorach przyrodniczych z powodu niewielkiego udziału powierzchni biologicznie czynnej i małego udziału zieleni. Teren zabudowany i zagospodarowany obiektami budowlanymi, w tym budynkami produkcyjnymi i administracyjno-socjalnymi wraz z instalacjami technologicznymi, ogrodzony i oświetlony.
--	---

PROGNOZOWANE SKUTKI USTALEŃ PROJEKTU ZMIANY PLANU DLA ŚRODOWISKA:

	Ponieważ projektowane przeznaczenie terenu w analizowanej zmianie projektu miejscowego planu zagospodarowania przestrzennego jest zgodne z obecnym sposobem wykorzystania i użytkowania terenu i nie zmienia jego przeznaczenia to prognozuje się ZACHOWANIE OBECNYCH WALORÓW ŚRODOWISKA BEZ MOŻLIWOŚCI ICH POGORSZENIA
--	---

