
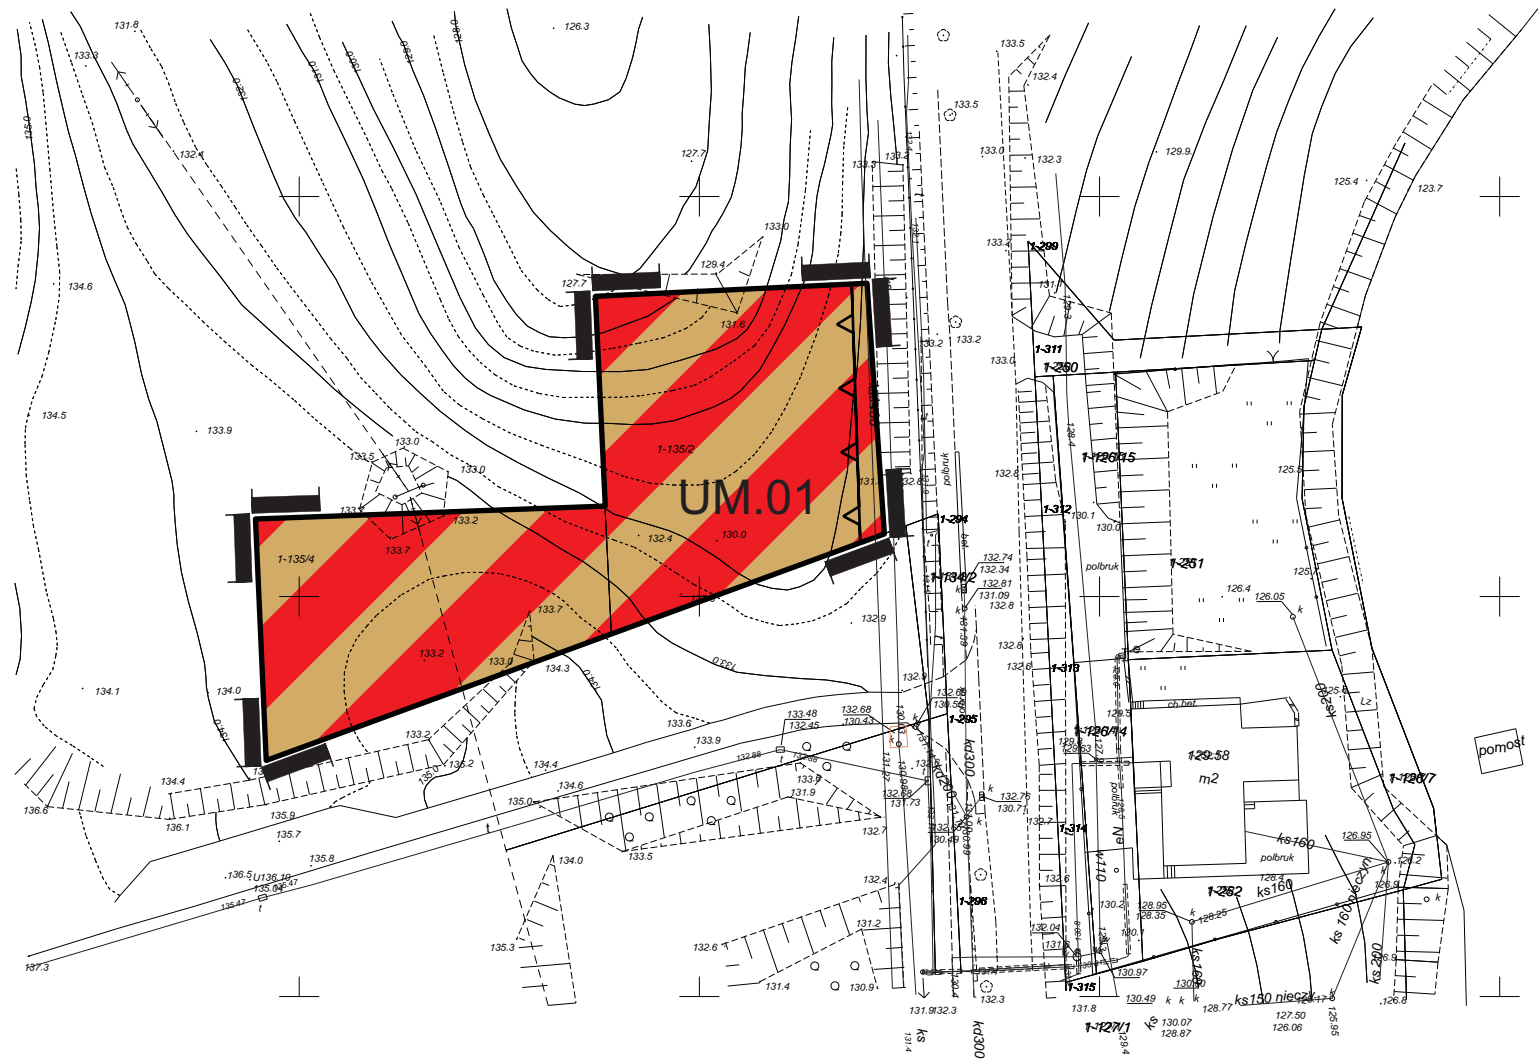


ZMIANA MIEJSCOWEGO PLANU ZAGOSPODAROWANIA PRZESTRZENNEGO MIASTA MRĄGOWO - TERENÓW MIESZKANIOWO - USŁUGOWYCH

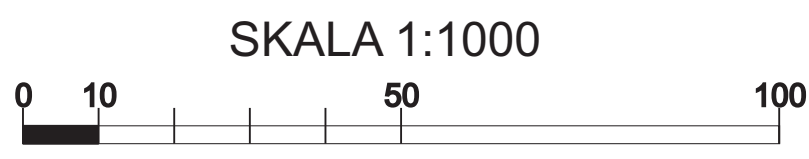

LEGENDA:

OZNACZENIA OGÓLNE	
	granice planu
	linia zabudowy nieprzekraczalna
	linia rozgraniczająca tereny o różnym przeznaczeniu
PRZEZNACZENIE TERENU	
	tereny zabudowy usługowo - mieszkaniowej

Załącznik nr 1a
do uchwały Rady Miejskiej Mrągowo
Nr z dnia r.
opublikowany w Dzienniku Urzędowym
Województwa Warmińsko- Mazurskiego
pod poz. z dnia r.