


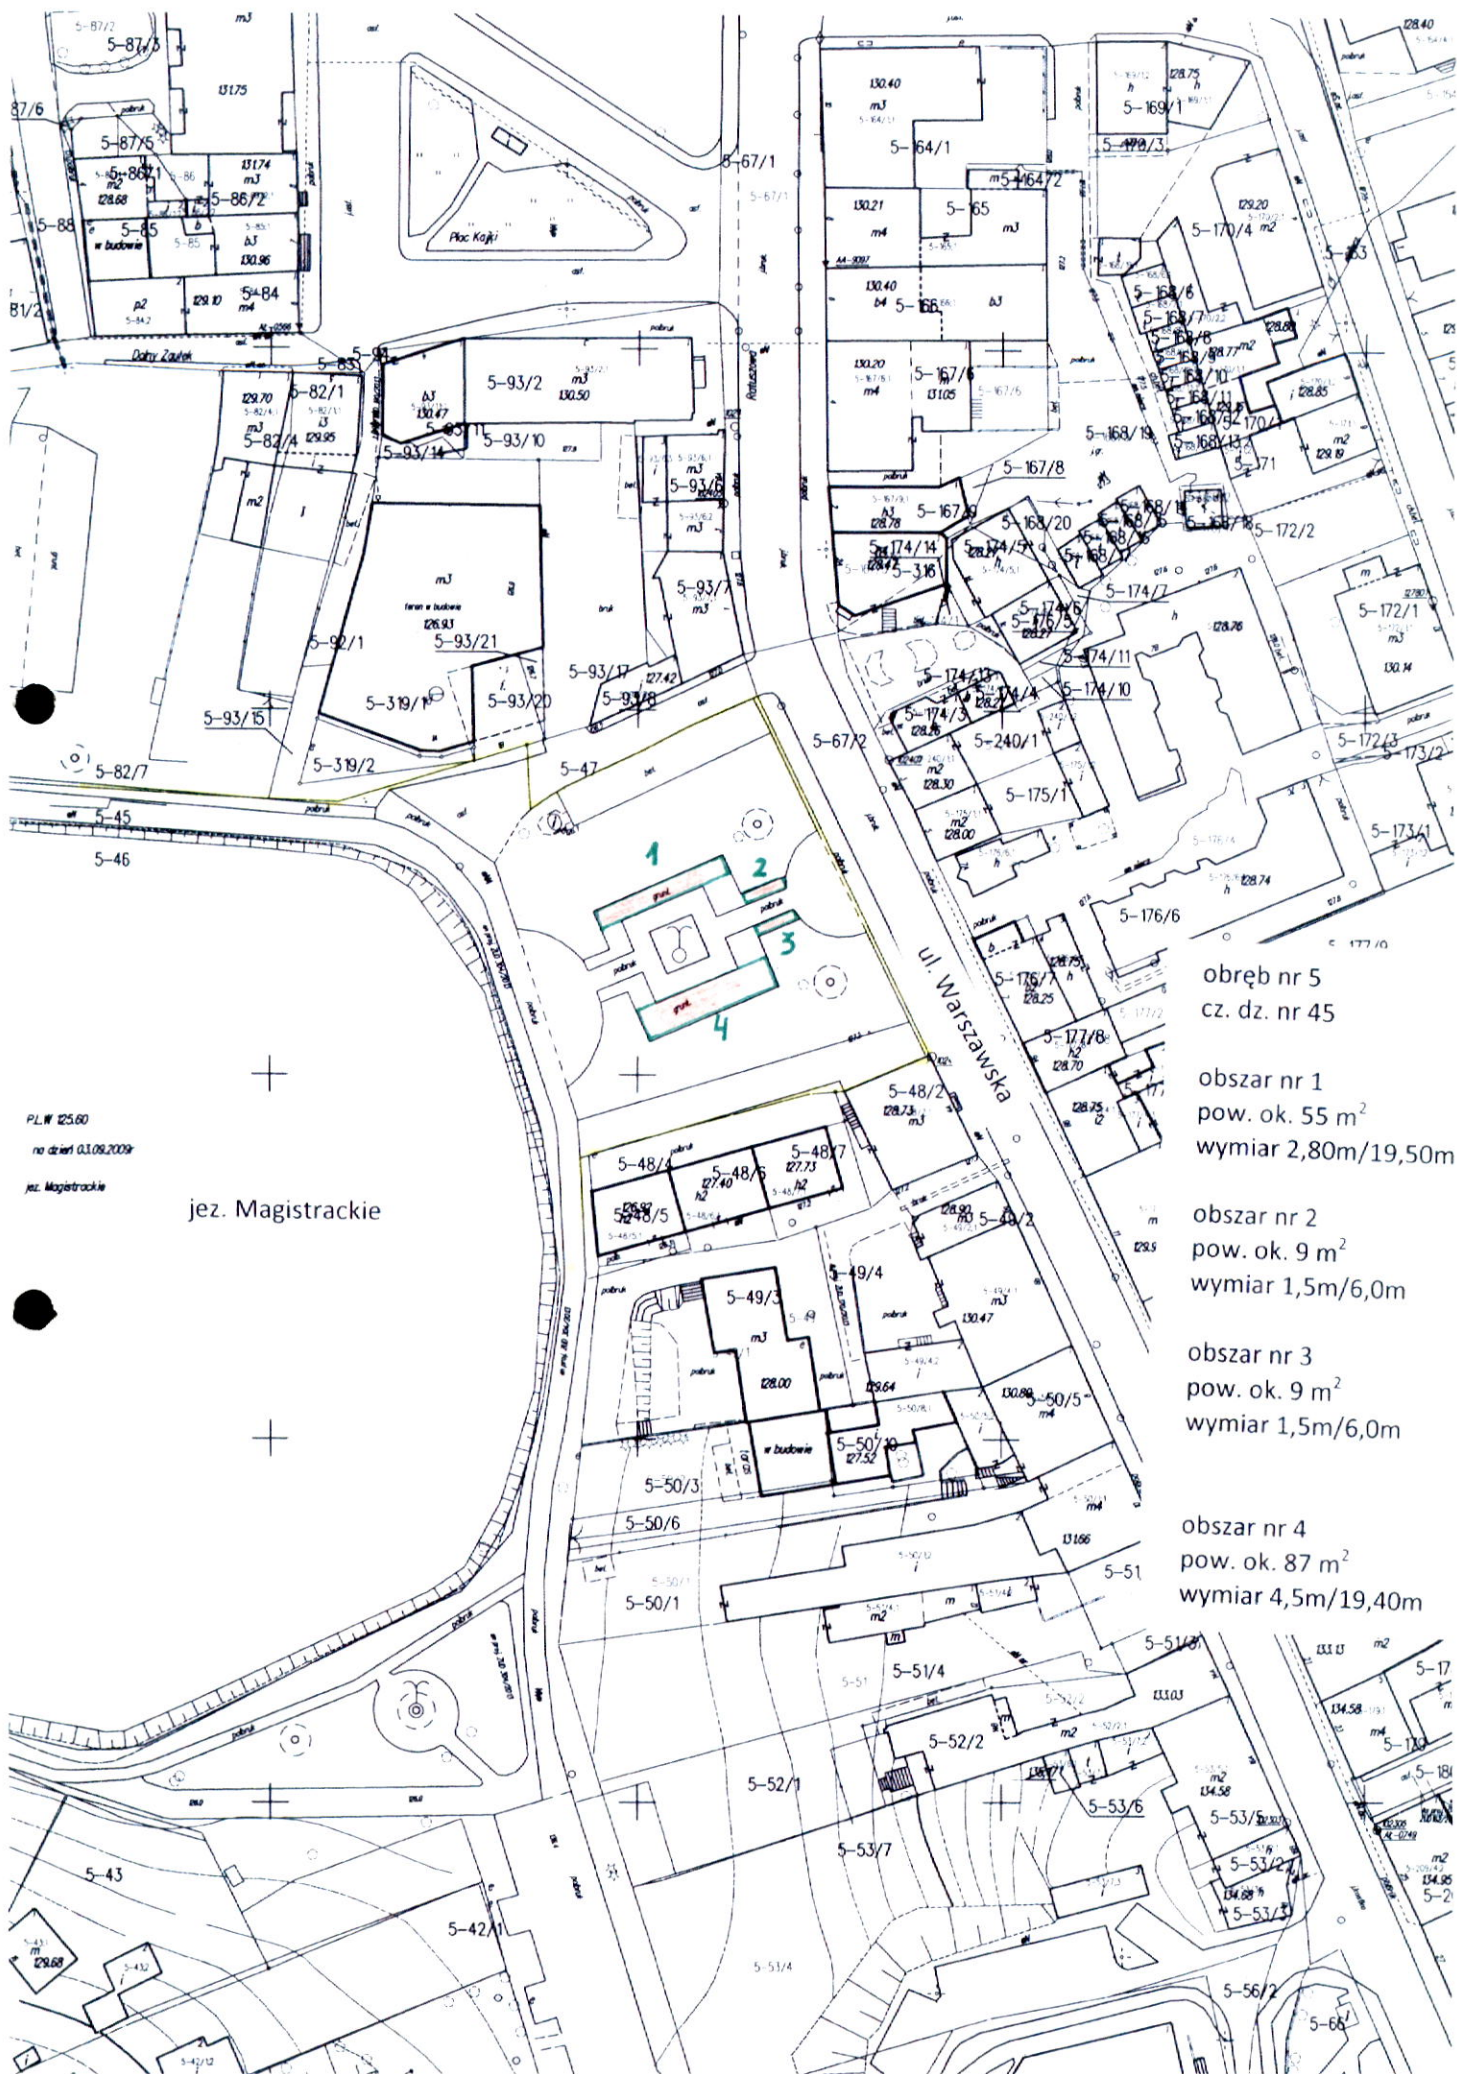

PLN 125,00
na dzień 03.08.2009r
jez. Magistrackie

jez. Magistrackie

- obręb nr 5
cz. dz. nr 45
- obszar nr 1
pow. ok. 55 m²
wymiar 2,80m/19,50m
- obszar nr 2
pow. ok. 9 m²
wymiar 1,5m/6,0m
- obszar nr 3
pow. ok. 9 m²
wymiar 1,5m/6,0m
- obszar nr 4
pow. ok. 87 m²
wymiar 4,5m/19,40m