


K O N C E P C J A U R B A N I S T Y C Z N O - A R C H I T E K T O N I C Z N A

ZESPÓŁ TRZECH BUDYNKÓW MIESZKALNYCH WIELOORODZINNYCH

D Z I A Ł K A N U M E R 1 1 4 / 4 , O B R Ę B 0 3 M I A S T O M R A G O W O

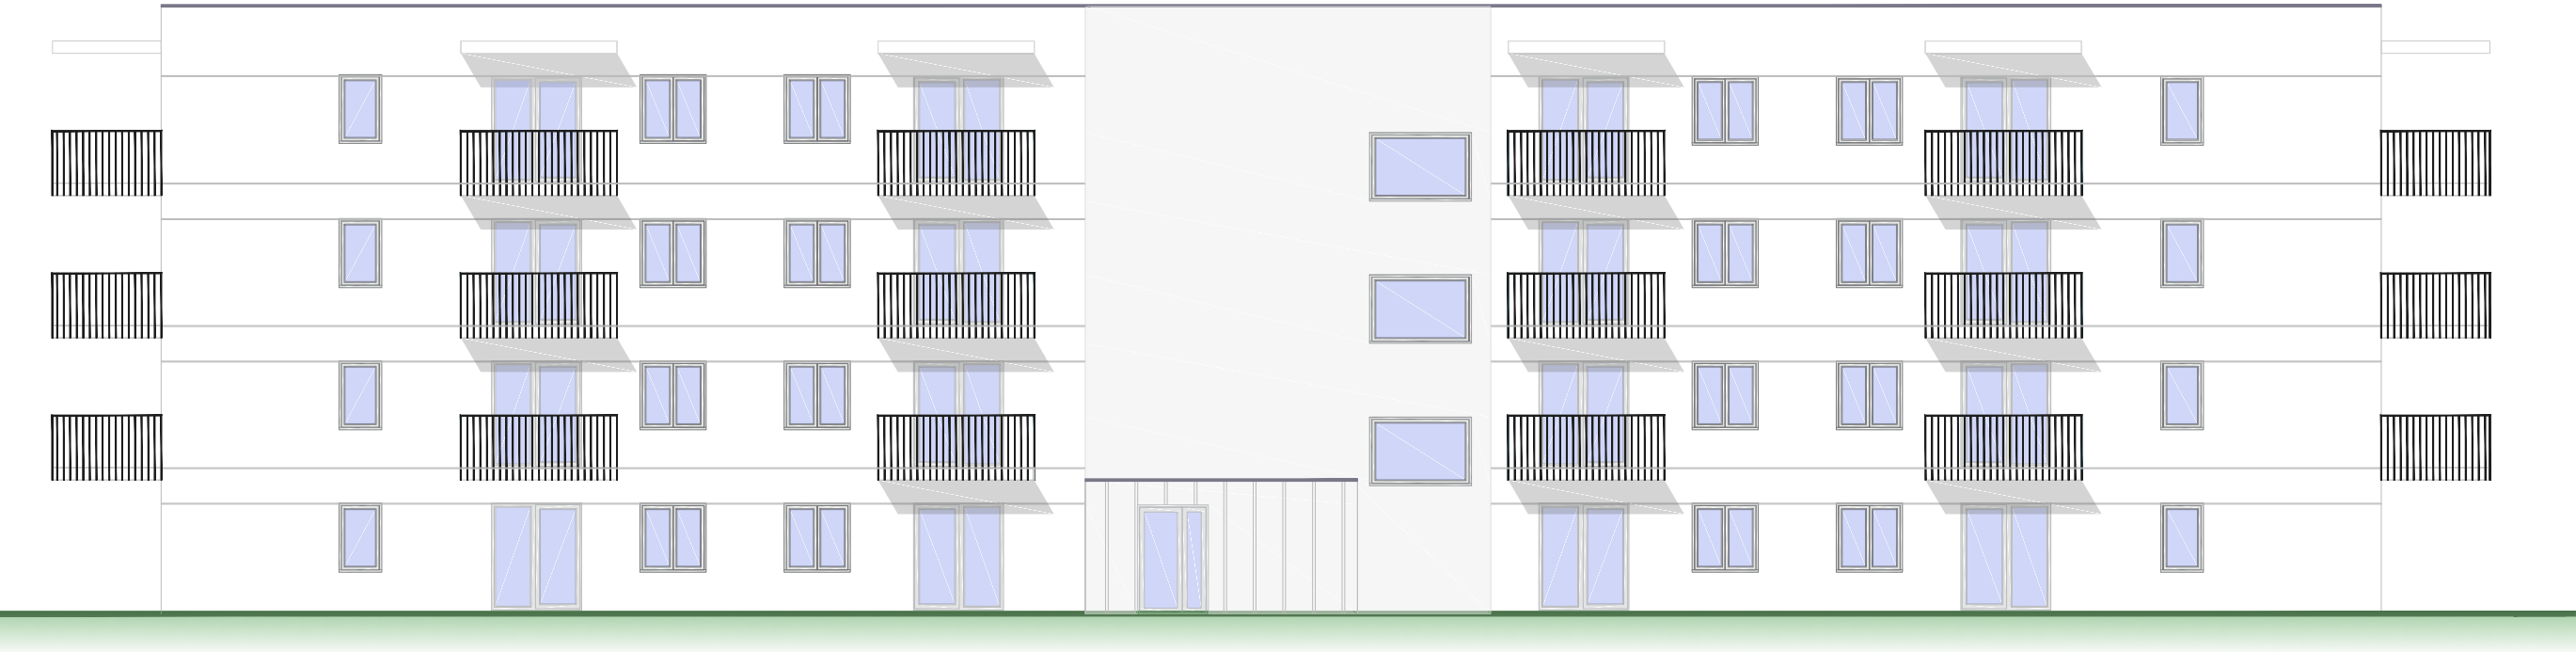

ELEWACJA FRONTOWA - WSCHODNIA

s k a l a 1 : 1 5 0

e l e w a c j a w s c h o d n i a - b u d y n k i B - 0 1 , B - 0 2 , B - 0 3

r y s . 2



PROJKTOWAŁA
arch. mgr inż. Anna Urban upr. nr B/20/90

OPRACOWAŁA
mgr inż. Anna Bonikowska

Lipiec 2023 r.