


KONCEPCJA URBANISTYCZNO - ARCHITEKTONICZNA

ZESPÓŁ TRZECH BUDYNKÓW MIESZKALNYCH WIELORODZINNYCH

DZIAŁKA NUMER 114 / 4 , OBRĘB 03 MIASTO MRĄGOWO

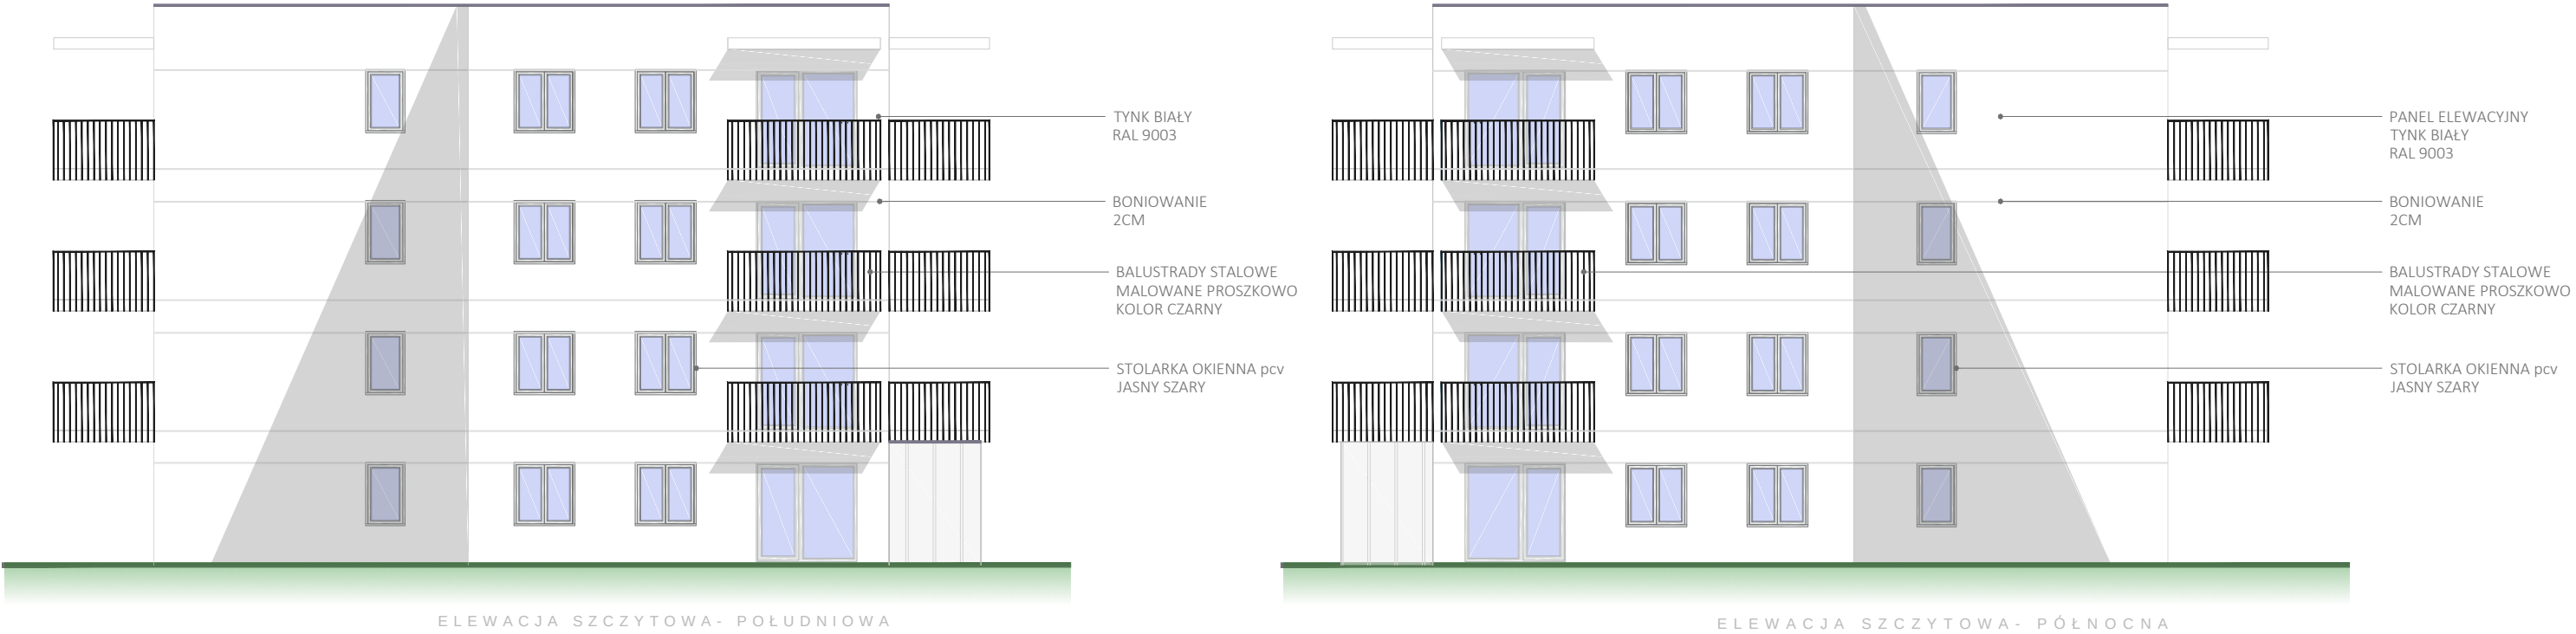

s k a l a 1 : 1 5 0

elewacje szczytowe - budynki B-01, B-02, B-03,

r y s . 4



PROJKTOWAŁA
arch. mgr inż. Anna Urban upr. nr Bł/20/90

OPRACOWAŁA
mgr inż. Anna Bonikowska

Lipiec 2023 r.