
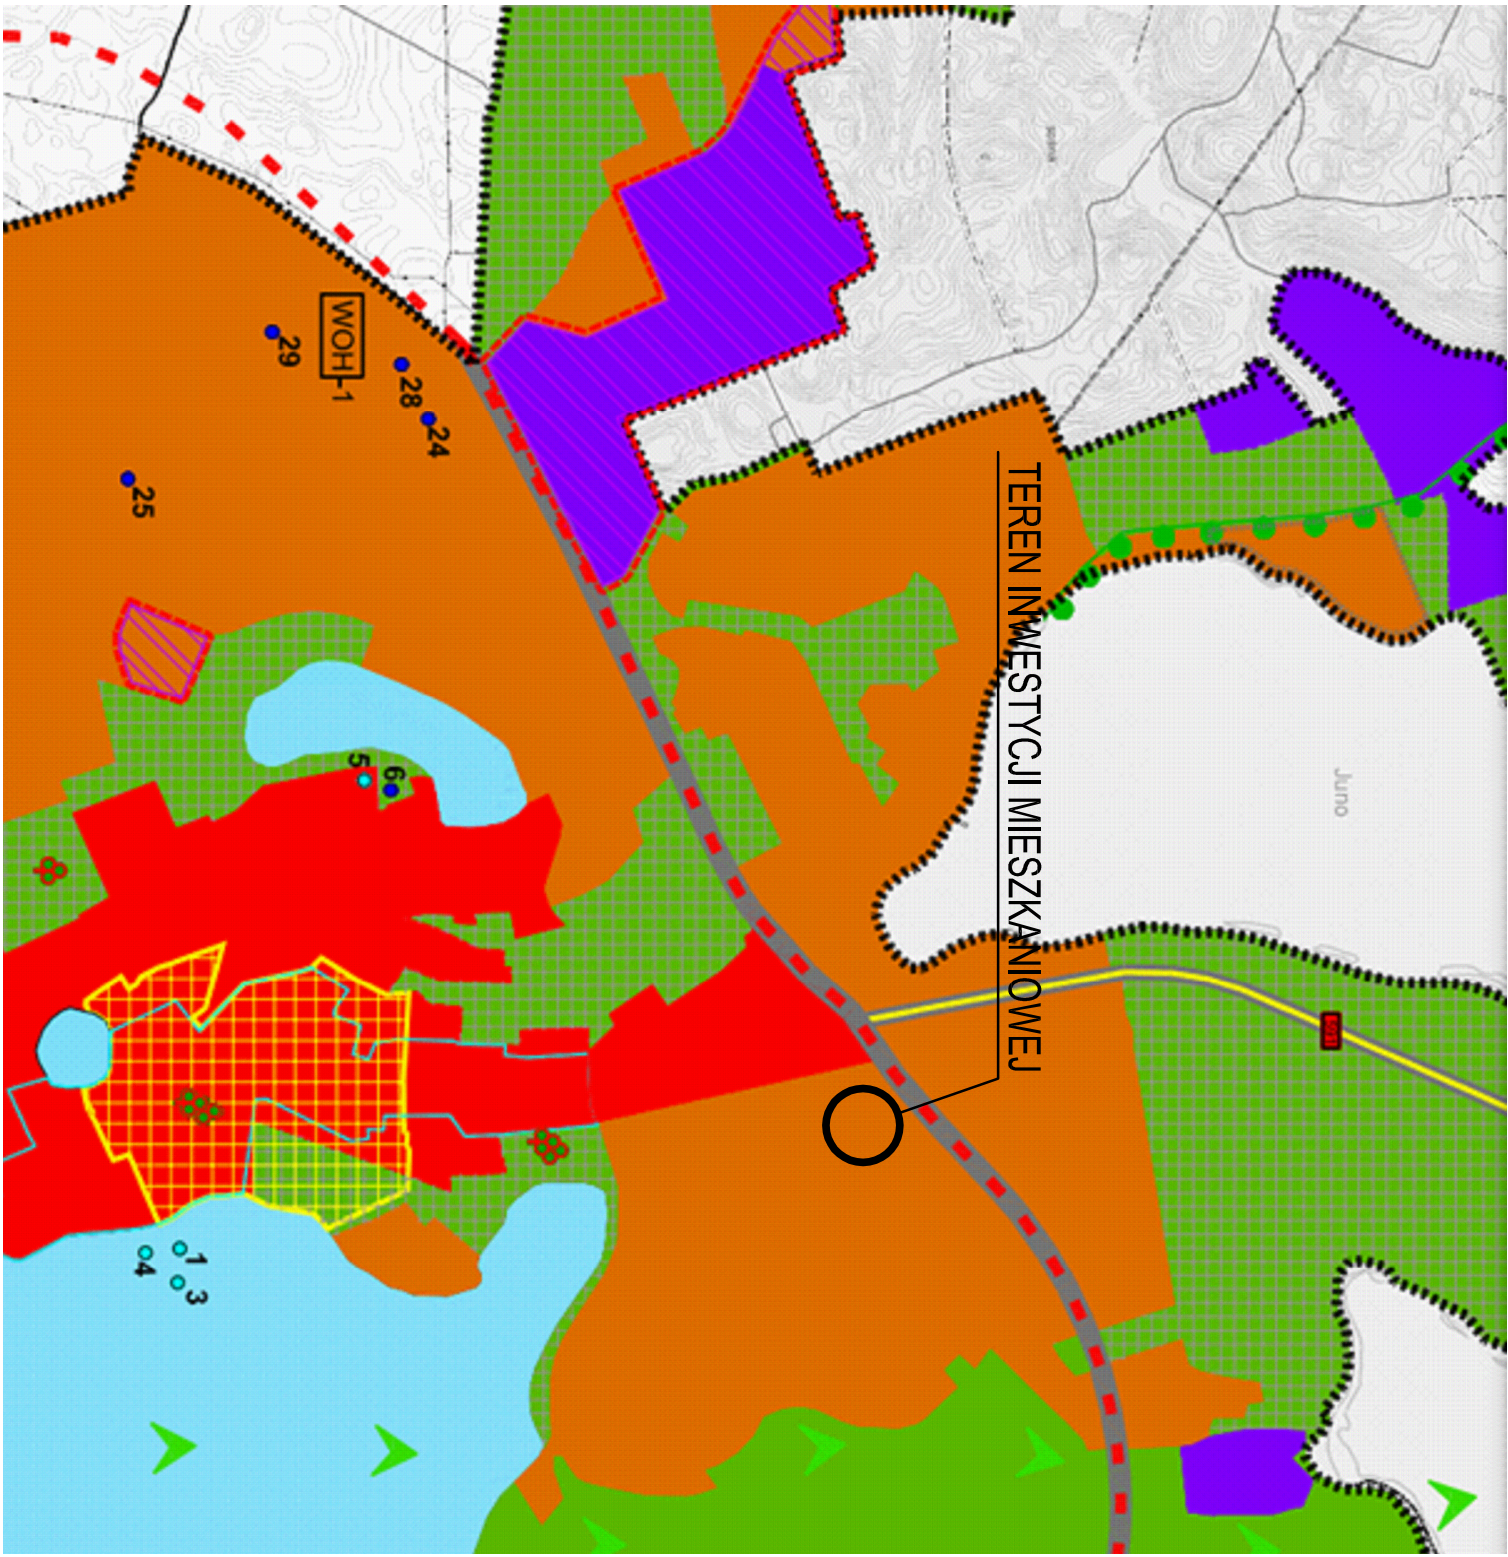


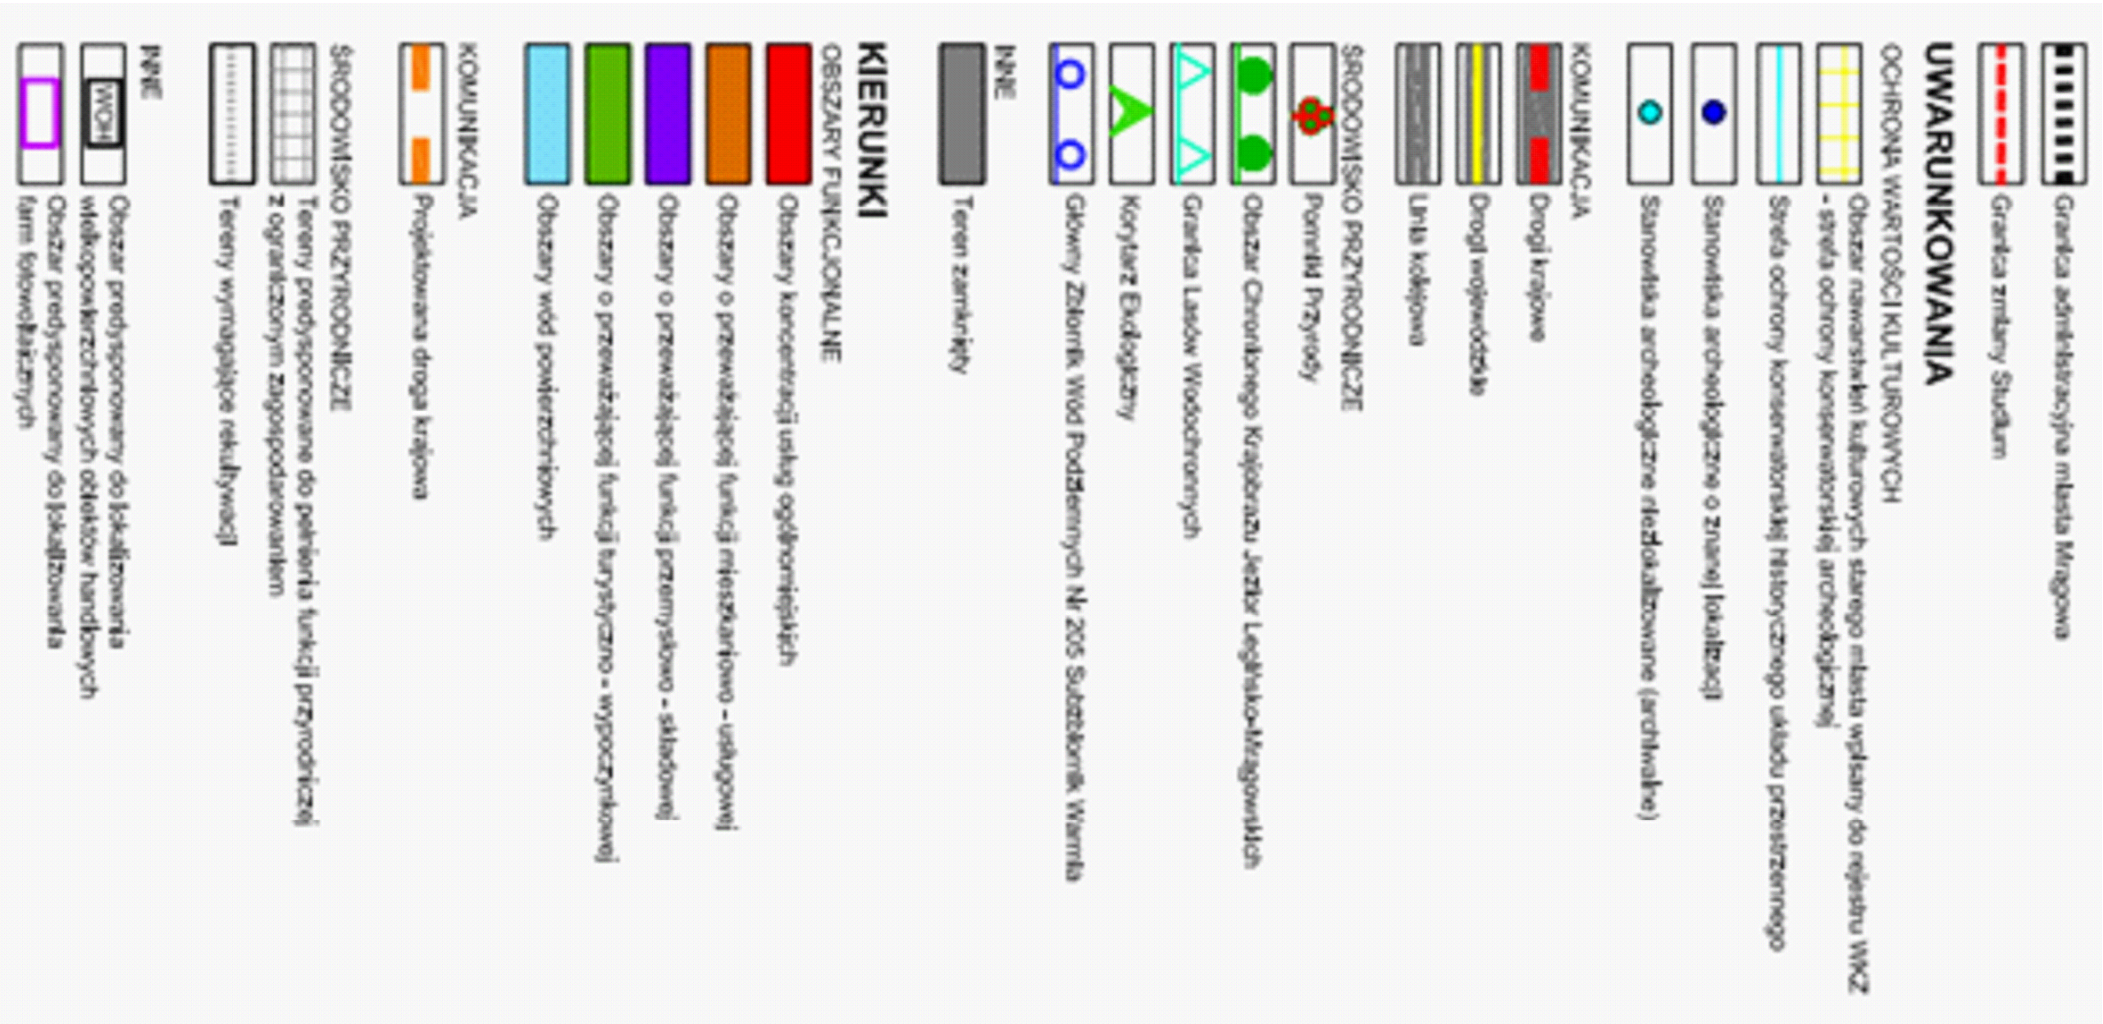

ZAŁĄCZNIK NR 6

ZGODNOŚĆ ZE STUDIUM UWARUNKOWAŃ I KIERUNKÓW

ZAGOSPODAROWANIA PRZESTRZENNEGO MIASTA

KONCEPCJA URBANISTYCZNO - ARCHITEKTONICZNA

Mrągowo, dz.nr 171/43 obr.2 m.Mrągowo

Budynek mieszkalny wielorodzinny

Opracował : mgr inż. architekt Tomasz Niebrzydowski