


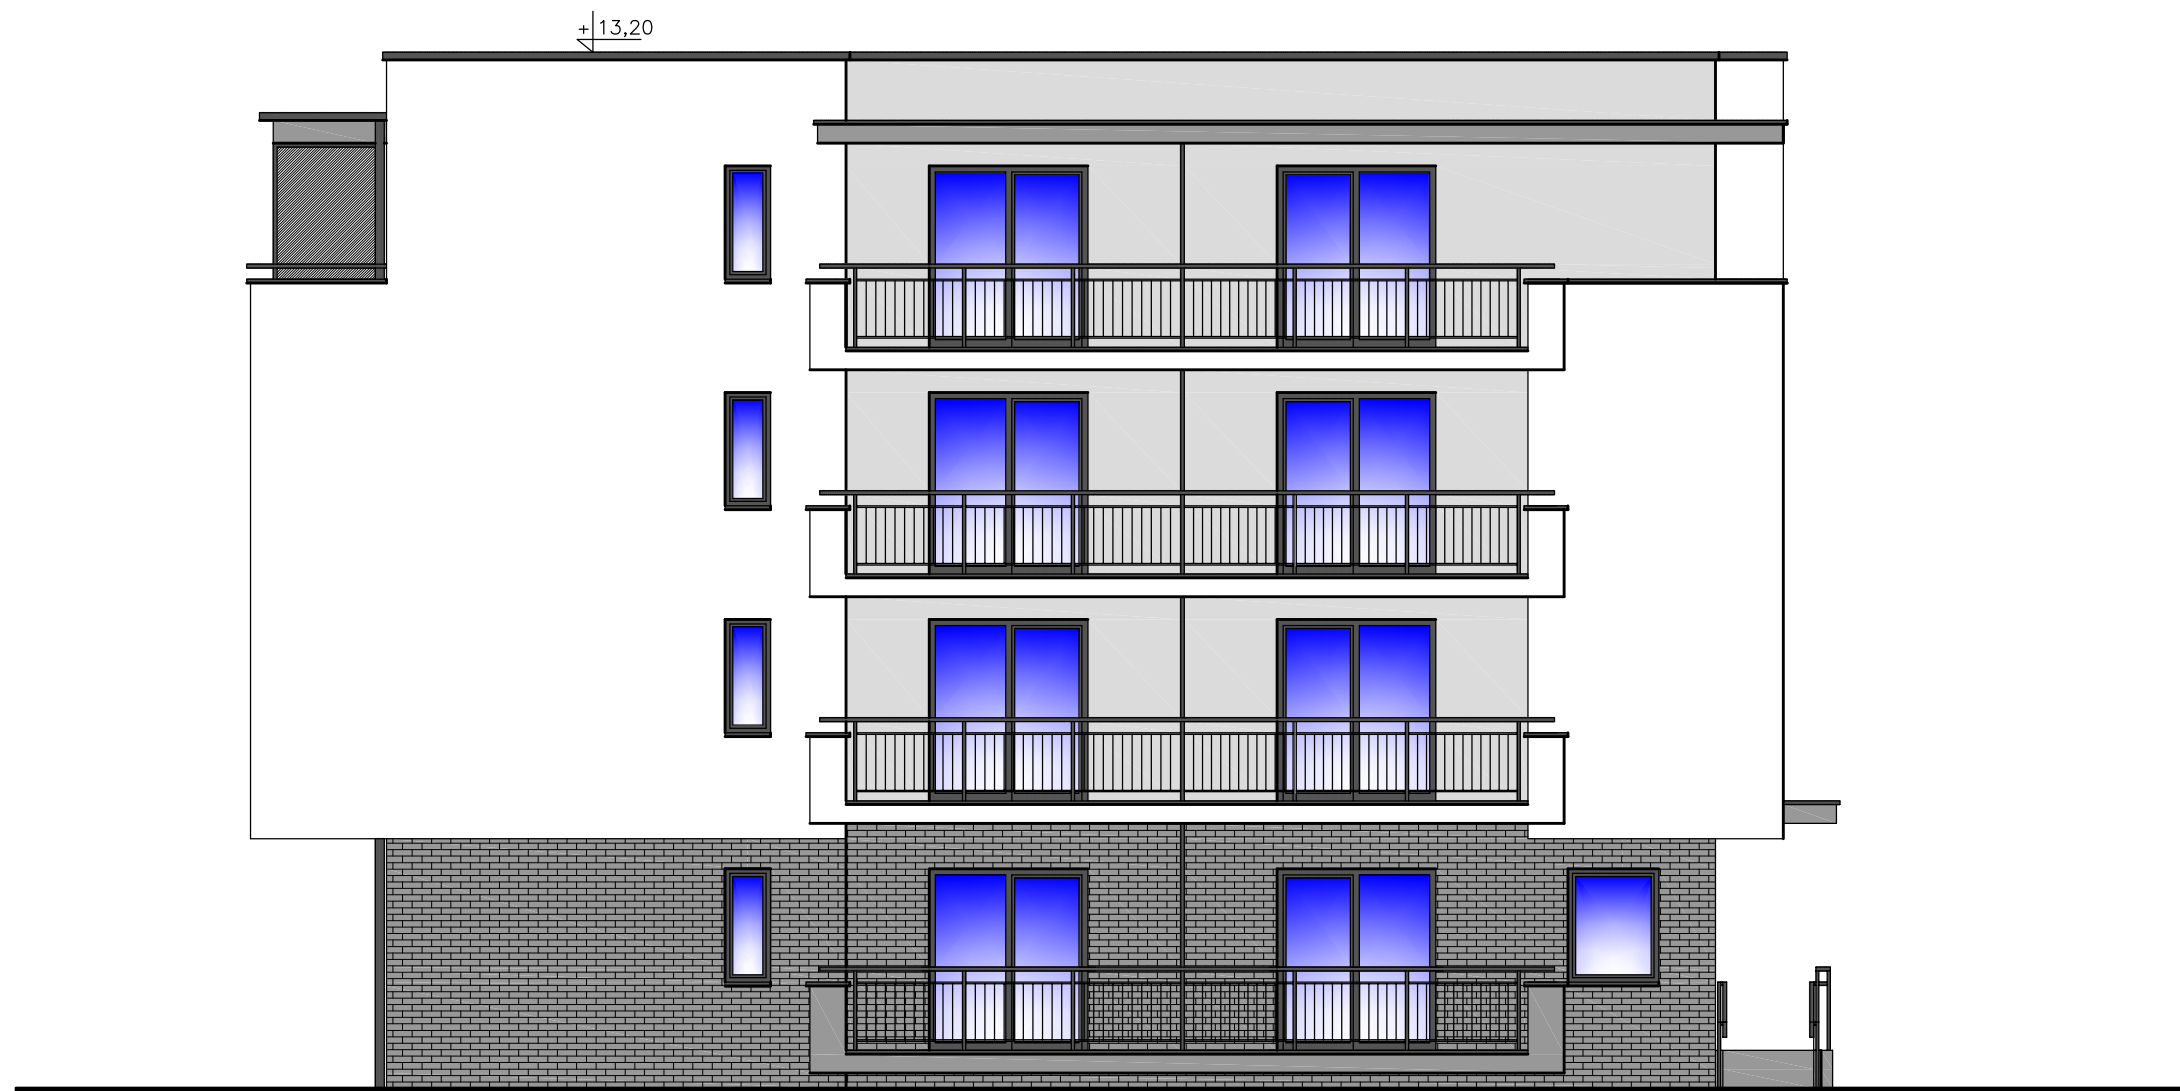

ISTN. BUDYNEK MIESZKALNY
WIELORODZINNY

ELEWACJA PŁN.-ZACH. 1:100

BIURO USŁUG PROJEKTOWYCH arch. Tomasz Niebrzydowski 10–105 Olsztyn, ul. Wyzwolenia 31/4 tel. 523–56–74		
OBIEKT: Budynek mieszk. wielorodzinny Mrągowo, dz. nr 171/43 obr. 2		STADIUM Konc. proj.
Branża :	ARCHITEKTURA	SKALA 1:100
Temat :	ELEWACJE	DATA: 10.2023
Projektował : arch. T. Niebrzydowski upr. 1/98/OL		Rys. nr 10
Licencja progr. AutoCAD LT2002 Nr 700–50960752		



ELEWACJA PŁN.-WSCH 1:100

BIURO USŁUG PROJEKTOWYCH arch. Tomasz Niebrzydowski 10–105 Olsztyn, ul. Wyzwolenia 31/4 tel. 523–56–74		
OBIEKT: Budynek mieszk. wielorodzinny Mrągowo, dz. nr 171/43 obr. 2		STADIUM Konc. proj.
Branża :	ARCHITEKTURA	SKALA 1:100
Temat :	ELEWACJE	DATA: 10.2023
Projektował : arch. T. Niebrzydowski upr. 1/98/OL		Rys. nr 11
Licencja progr. AutoCAD LT2002 Nr 700–50960752		



ELEWACJA PŁD.-WSCH. 1:100

BIURO USŁUG PROJEKTOWYCH arch. Tomasz Niebrzydowski 10–105 Olsztyn, ul. Wyzwolenia 31/4 tel. 523–56–74		
OBIEKT: Budynek mieszk. wielorodzinny Mrągowo, dz. nr 171/43 obr. 2		STADIUM Konc. proj.
Branża :	ARCHITEKTURA	SKALA 1:100
Temat :	ELEWACJE	DATA: 10.2023
Projektował : arch. T. Niebrzydowski upr. 1/98/OL		Rys. nr 12
Licencja progr. AutoCAD LT2002 Nr700–50960752		