

Uchwała Nr.....

Rady Miejskiej w Mrągowie

z dnia 2025 roku

w sprawie: określenia sezonu kąpielowego oraz wykazu kąpielisk na terenie Gminy Miasta Mrągowo na rok 2025

Na podstawie art. 18 ust. 2 pkt 15, art. 40 ust. 1 ustawy z dnia 8 marca 1990 r. o samorządzie gminnym (tj. Dz.U. z 2024 r. poz. 1465 ze zm.) i art. 37 ust. 1 i ust. 2 ustawy z dnia 20 lipca 2017 r. Prawo wodne (tj. Dz.U. z 2024 r. poz. 1087 ze zm.) Rada Miejska w Mrągowie uchwala, co następuje:

§1. Ustala się wykaz kąpielisk na terenie Miasta Mrągowo w roku 2025, obejmujący:

1. Kąpielisko nr 1 przy ul. Jaszczurcza Góra 6 w Mrągowie, zlokalizowane pomiędzy punktami o następujących współrzędnych geodezyjnych w układzie odniesienia PL-ETRF2000:

Pkt. 1: X – 5971557.23; Y – 7520807.38

Pkt. 2: X – 5971565.83; Y – 7520838.27

Pkt. 3: X – 5971558.04; Y – 7520867.39

Pkt. 4: X – 5971540.66; Y – 7520862.32

Pkt. 5: X – 5971537.33; Y – 7520861.32

Pkt. 6: X – 5971514.35; Y – 7520854.51

Pkt. 7: X – 5971530.59; Y – 7520799.36

Pkt. 8: X – 5971553.84; Y – 7520806.43

o długości linii brzegowej kąpieliska: około 63 mb.

2. Kąpielisko nr 2 przy ul. Nadbrzeżnej w Mrągowie na części działki nr 7/2, zlokalizowane jest pomiędzy punktami o następujących współrzędnych geodezyjnych w układzie odniesienia PL-ETRF2000:

Pkt. 1: X – 5969771.46; Y – 7520731.96

Pkt. 2: X – 5969692.91; Y – 7520779.46

o długości linii brzegowej kąpieliska: około 110 mb.

§2. Sezon Kąpielowy na terenie Gminy Miasta Mrągowo w 2025 roku określa się na okres od 15 czerwca 2025 r. do 31 sierpnia 2025 r.

§3. Wykonanie uchwały powierza się Burmistrzowi Miasta Mrągowo.

§4. Uchwała wchodzi w życie po upływie 14 dni od daty jej ogłoszenia w Dzienniku Urzędowym Województwa Warmińsko-Mazurskiego.

Przewodnicząca Rady Miejskiej

Magdalena Szłońska



P.L.W. na dzień 26. 10. 2022 r.
1:250 map.m

POŁOŻENIE KĄPIELISKA - WSPÓŁRZĘDNE GEODEZYJNE

Nr punktu	X	Y
1	5971557.23	7520807.38
2	5971555.83	7520838.27
3	5971553.04	7520867.39
4	5971540.66	7520862.32
5	5971537.33	7520861.32
6	5971814.35	7520854.51
7	5971530.59	7520799.36
8	5971553.84	7520806.43

PROJEKT ZAGOSPODAROWANIA DZIAŁKI


LEGENDA:

- 1 - BRODZIK DLA DZIECI - F = 120
- 2 - STREFA DLA NIEUMIEJĄCYCH PŁYWAĆ - F = 630 m²
- 3 - STREFA DLA UMIEJĄCYCH PŁYWAĆ - F = 1380 m²

Zgodność niniejszego odpisu
z oryginałem stwierdzam
Mrągowo, dnia 17.12.2024
Mieczysław Jurek (podpis)

miasto MRĄGOWO

STAROSTWO MIASTO MRĄGOWO
1456.2024
MAPA ZASADNICZA
skala 1: 500
2024-10-11

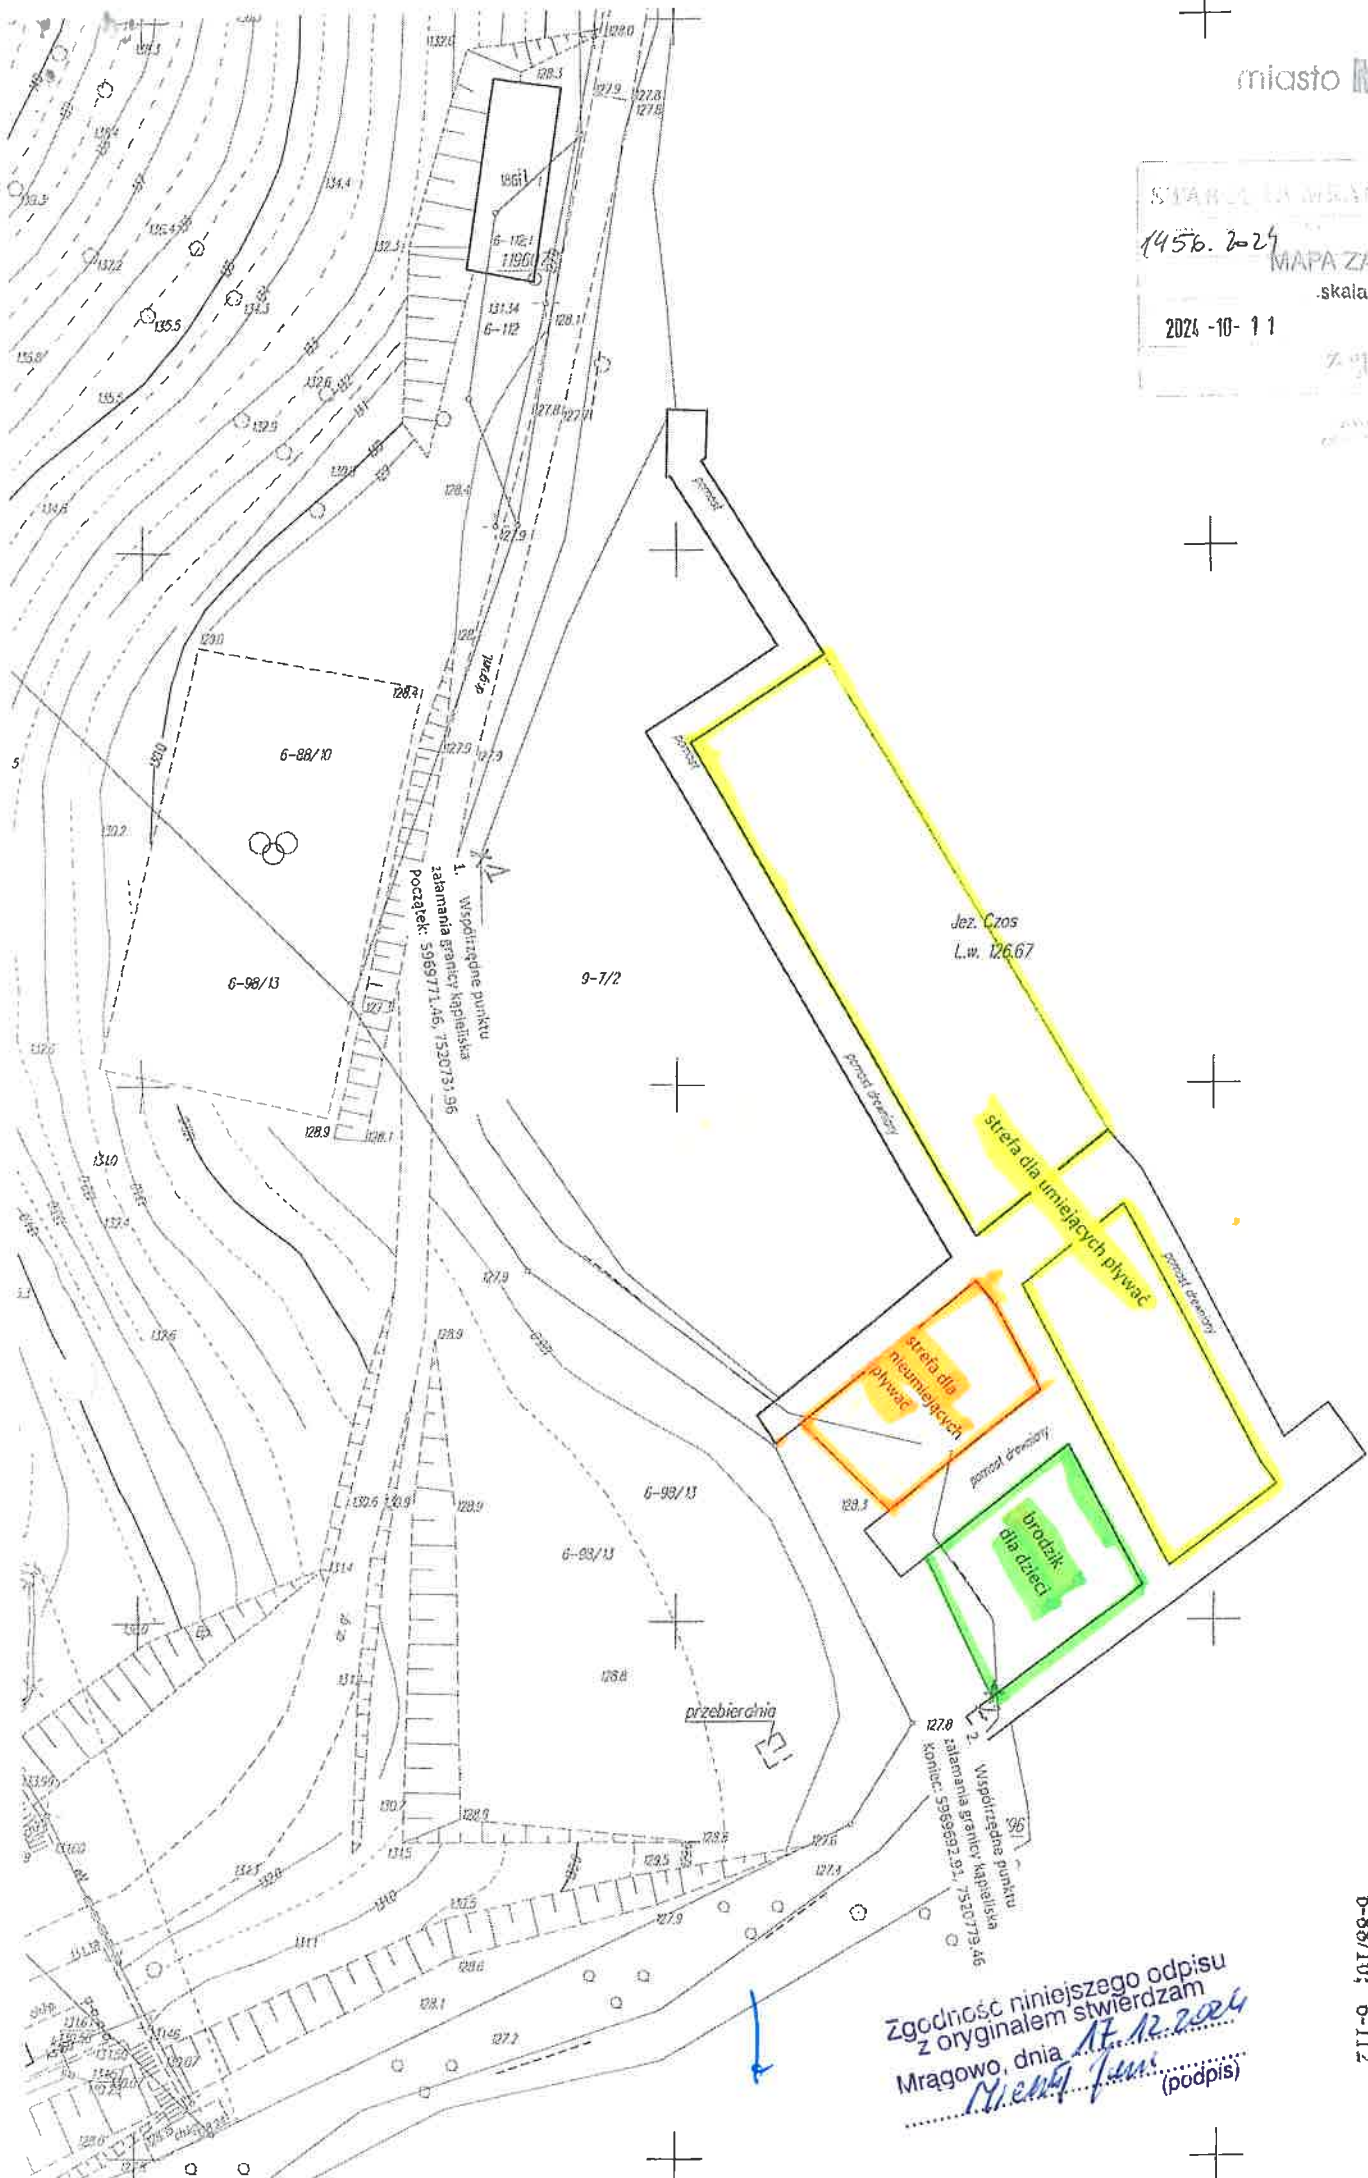

Zgodność niniejszego odpisu
z oryginałem stwierdzam
Mrągowo, dnia 17.12.2024
Mieki Jan (podpis)

Pian sytuacyjny
planowanego kąpieliska
Mrągowo
ul. Nadbrzeżna
Dz. Nr 9-7/2; 6-98/13;
6-88/10; 6-112