


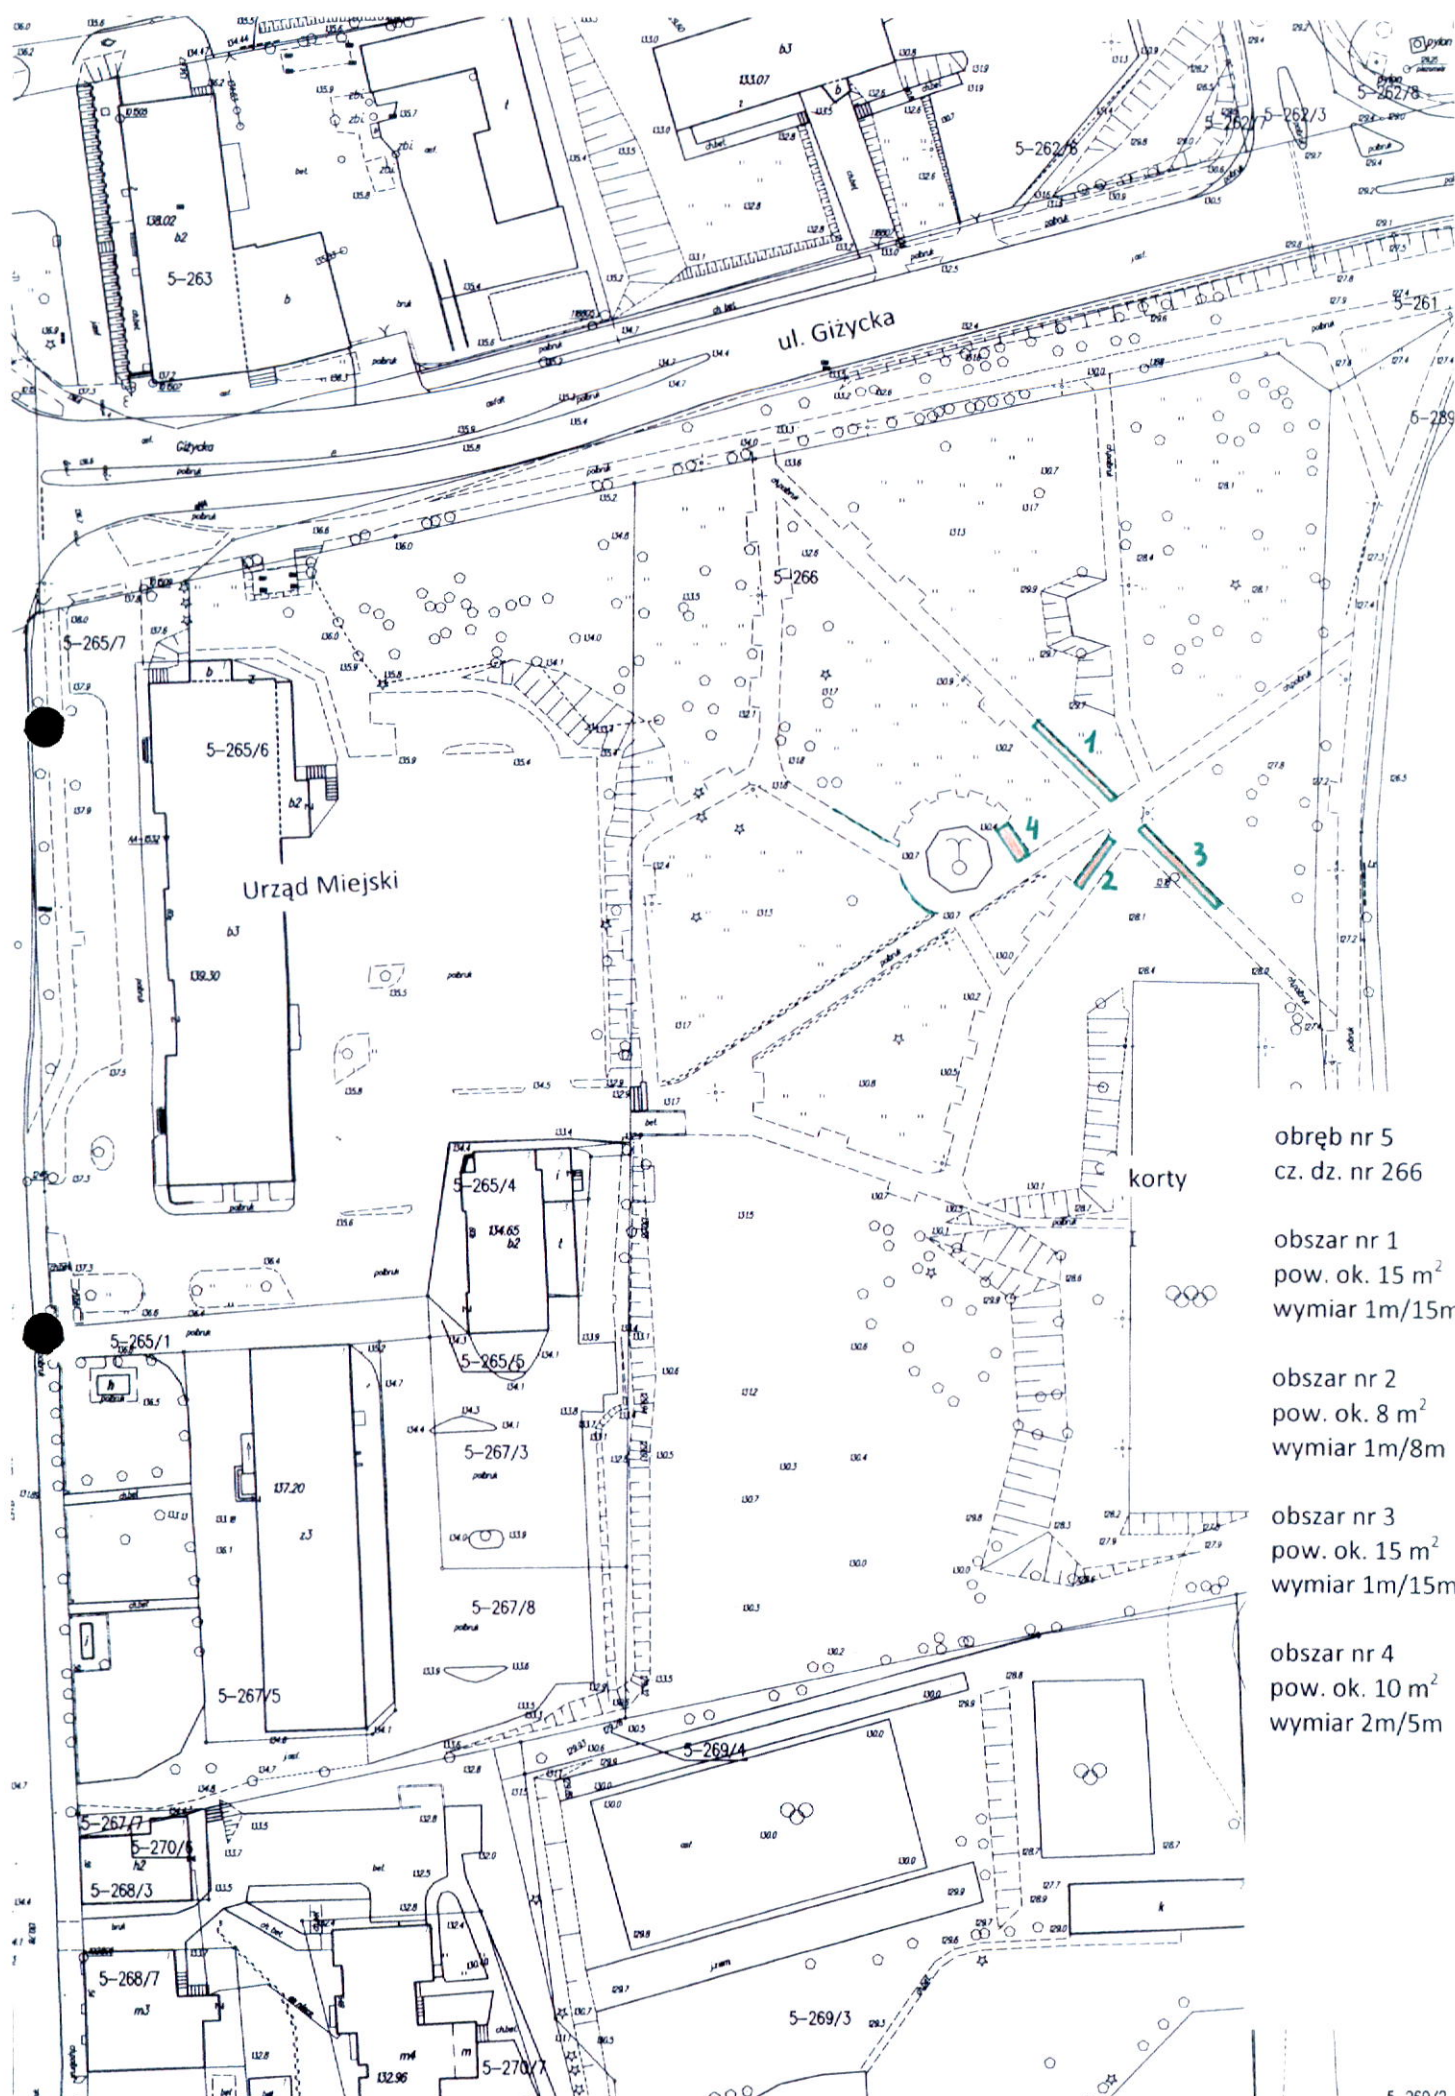

obręb nr 5
cz. dz. nr 266

obszar nr 1
pow. ok. 15 m²
wymiar 1m/15m

obszar nr 2
pow. ok. 8 m²
wymiar 1m/8m

obszar nr 3
pow. ok. 15 m²
wymiar 1m/15m

obszar nr 4
pow. ok. 10 m²
wymiar 2m/5m