


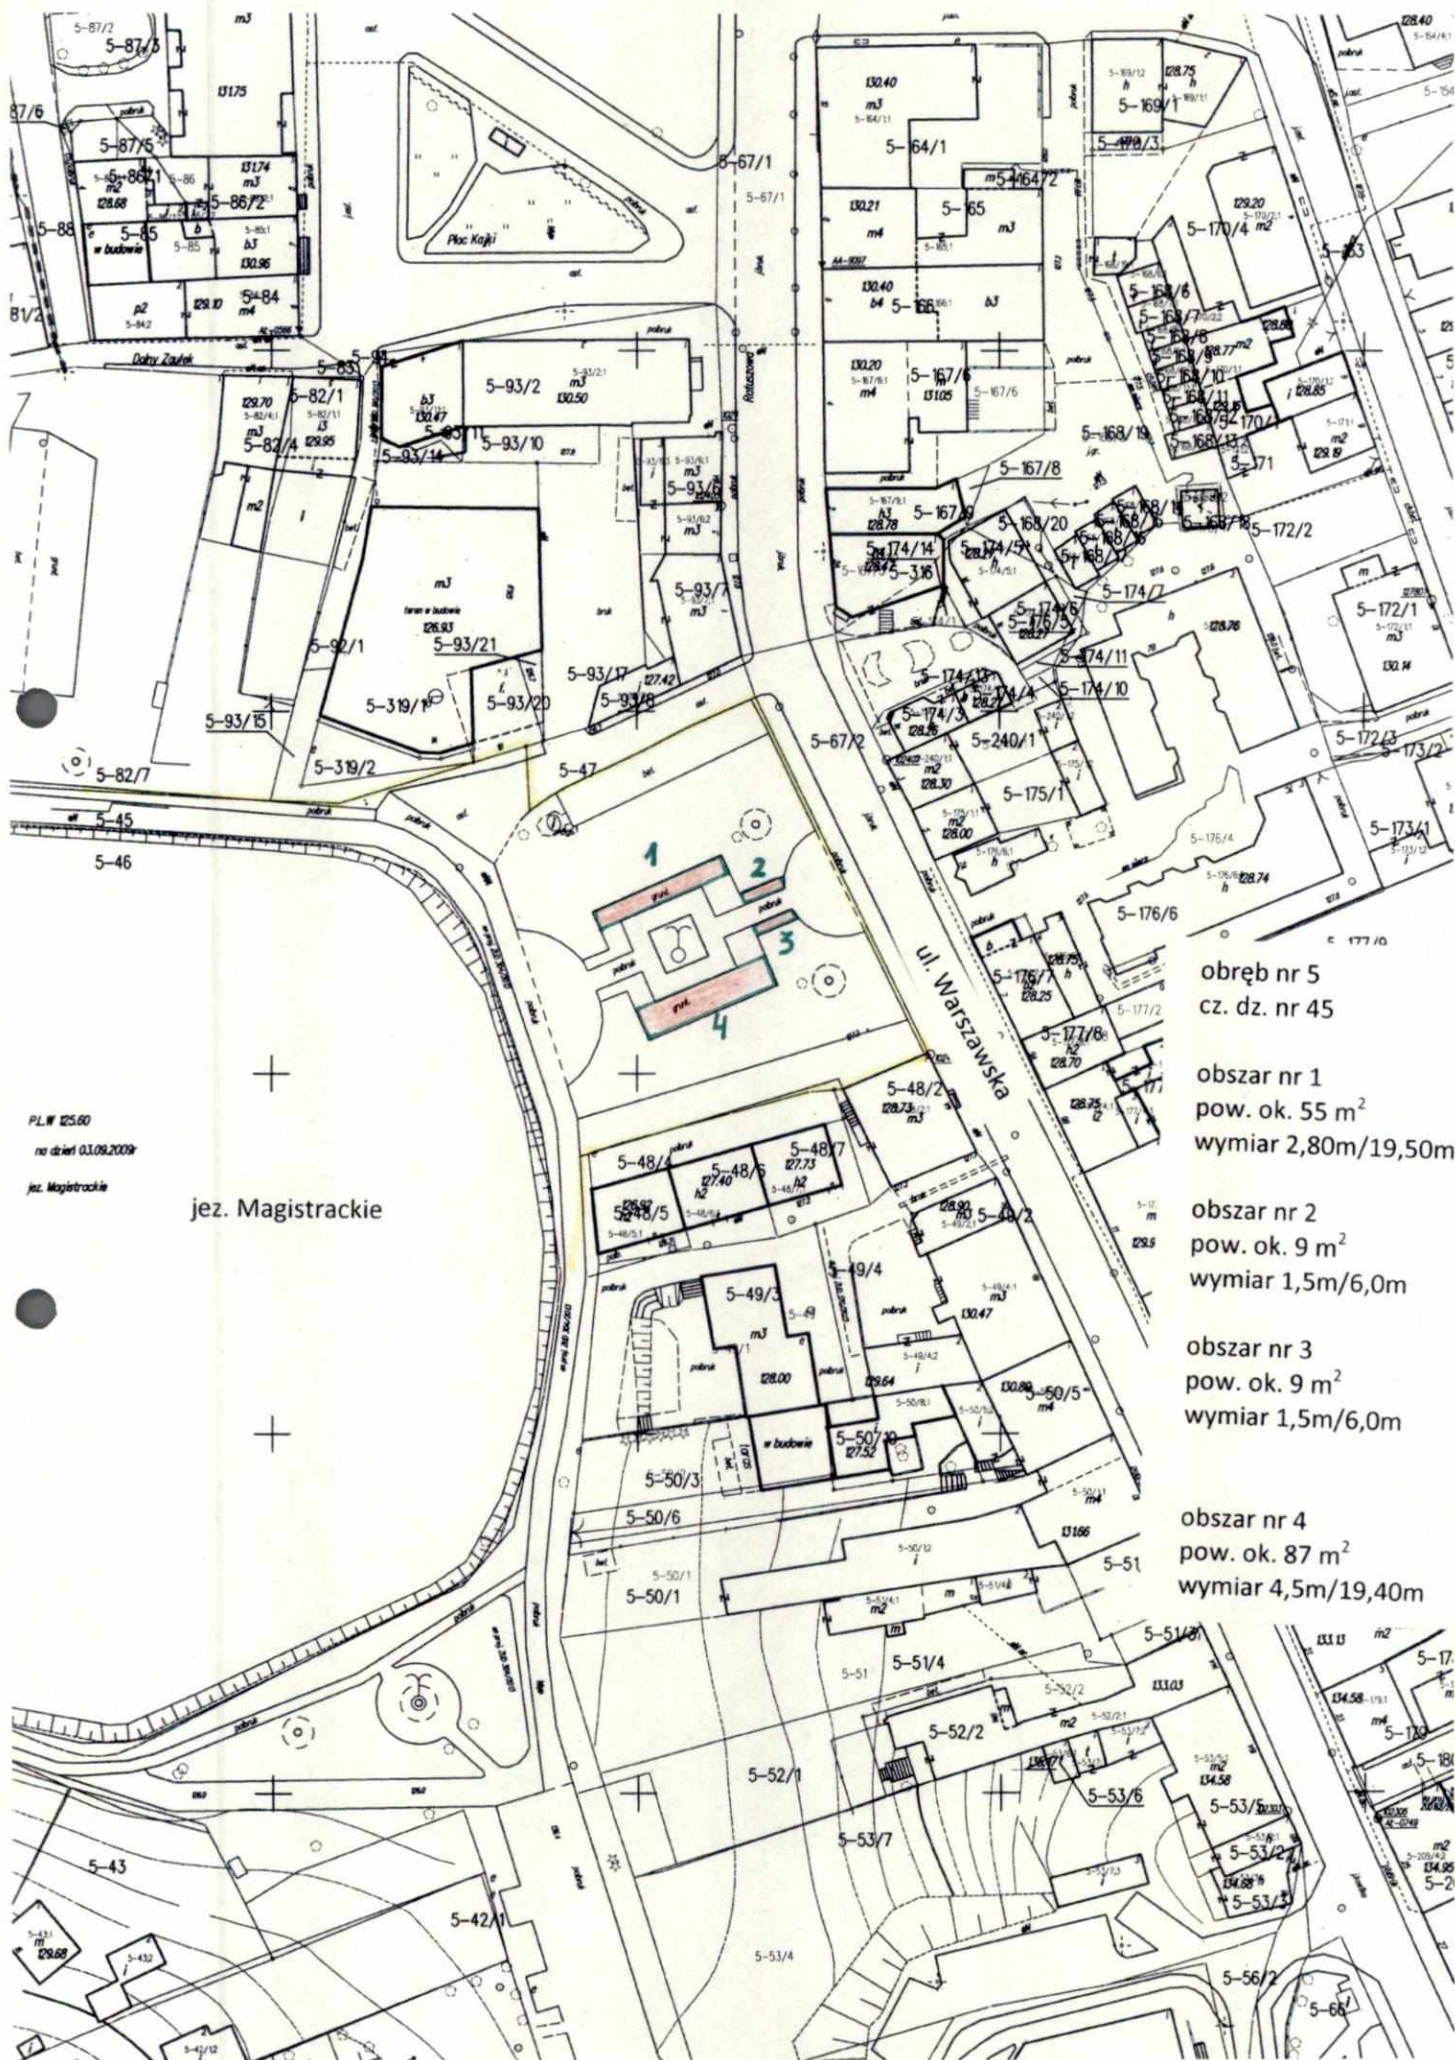

PLN 125.60
 na dzień 03.08.2009r
 jez. Magiackie

jez. Magiackie

ul. Warszawska


obręb nr 5
 cz. dz. nr 45

obszar nr 1
 pow. ok. 55 m²
 wymiar 2,80m/19,50m

obszar nr 2
 pow. ok. 9 m²
 wymiar 1,5m/6,0m

obszar nr 3
 pow. ok. 9 m²
 wymiar 1,5m/6,0m

obszar nr 4
 pow. ok. 87 m²
 wymiar 4,5m/19,40m

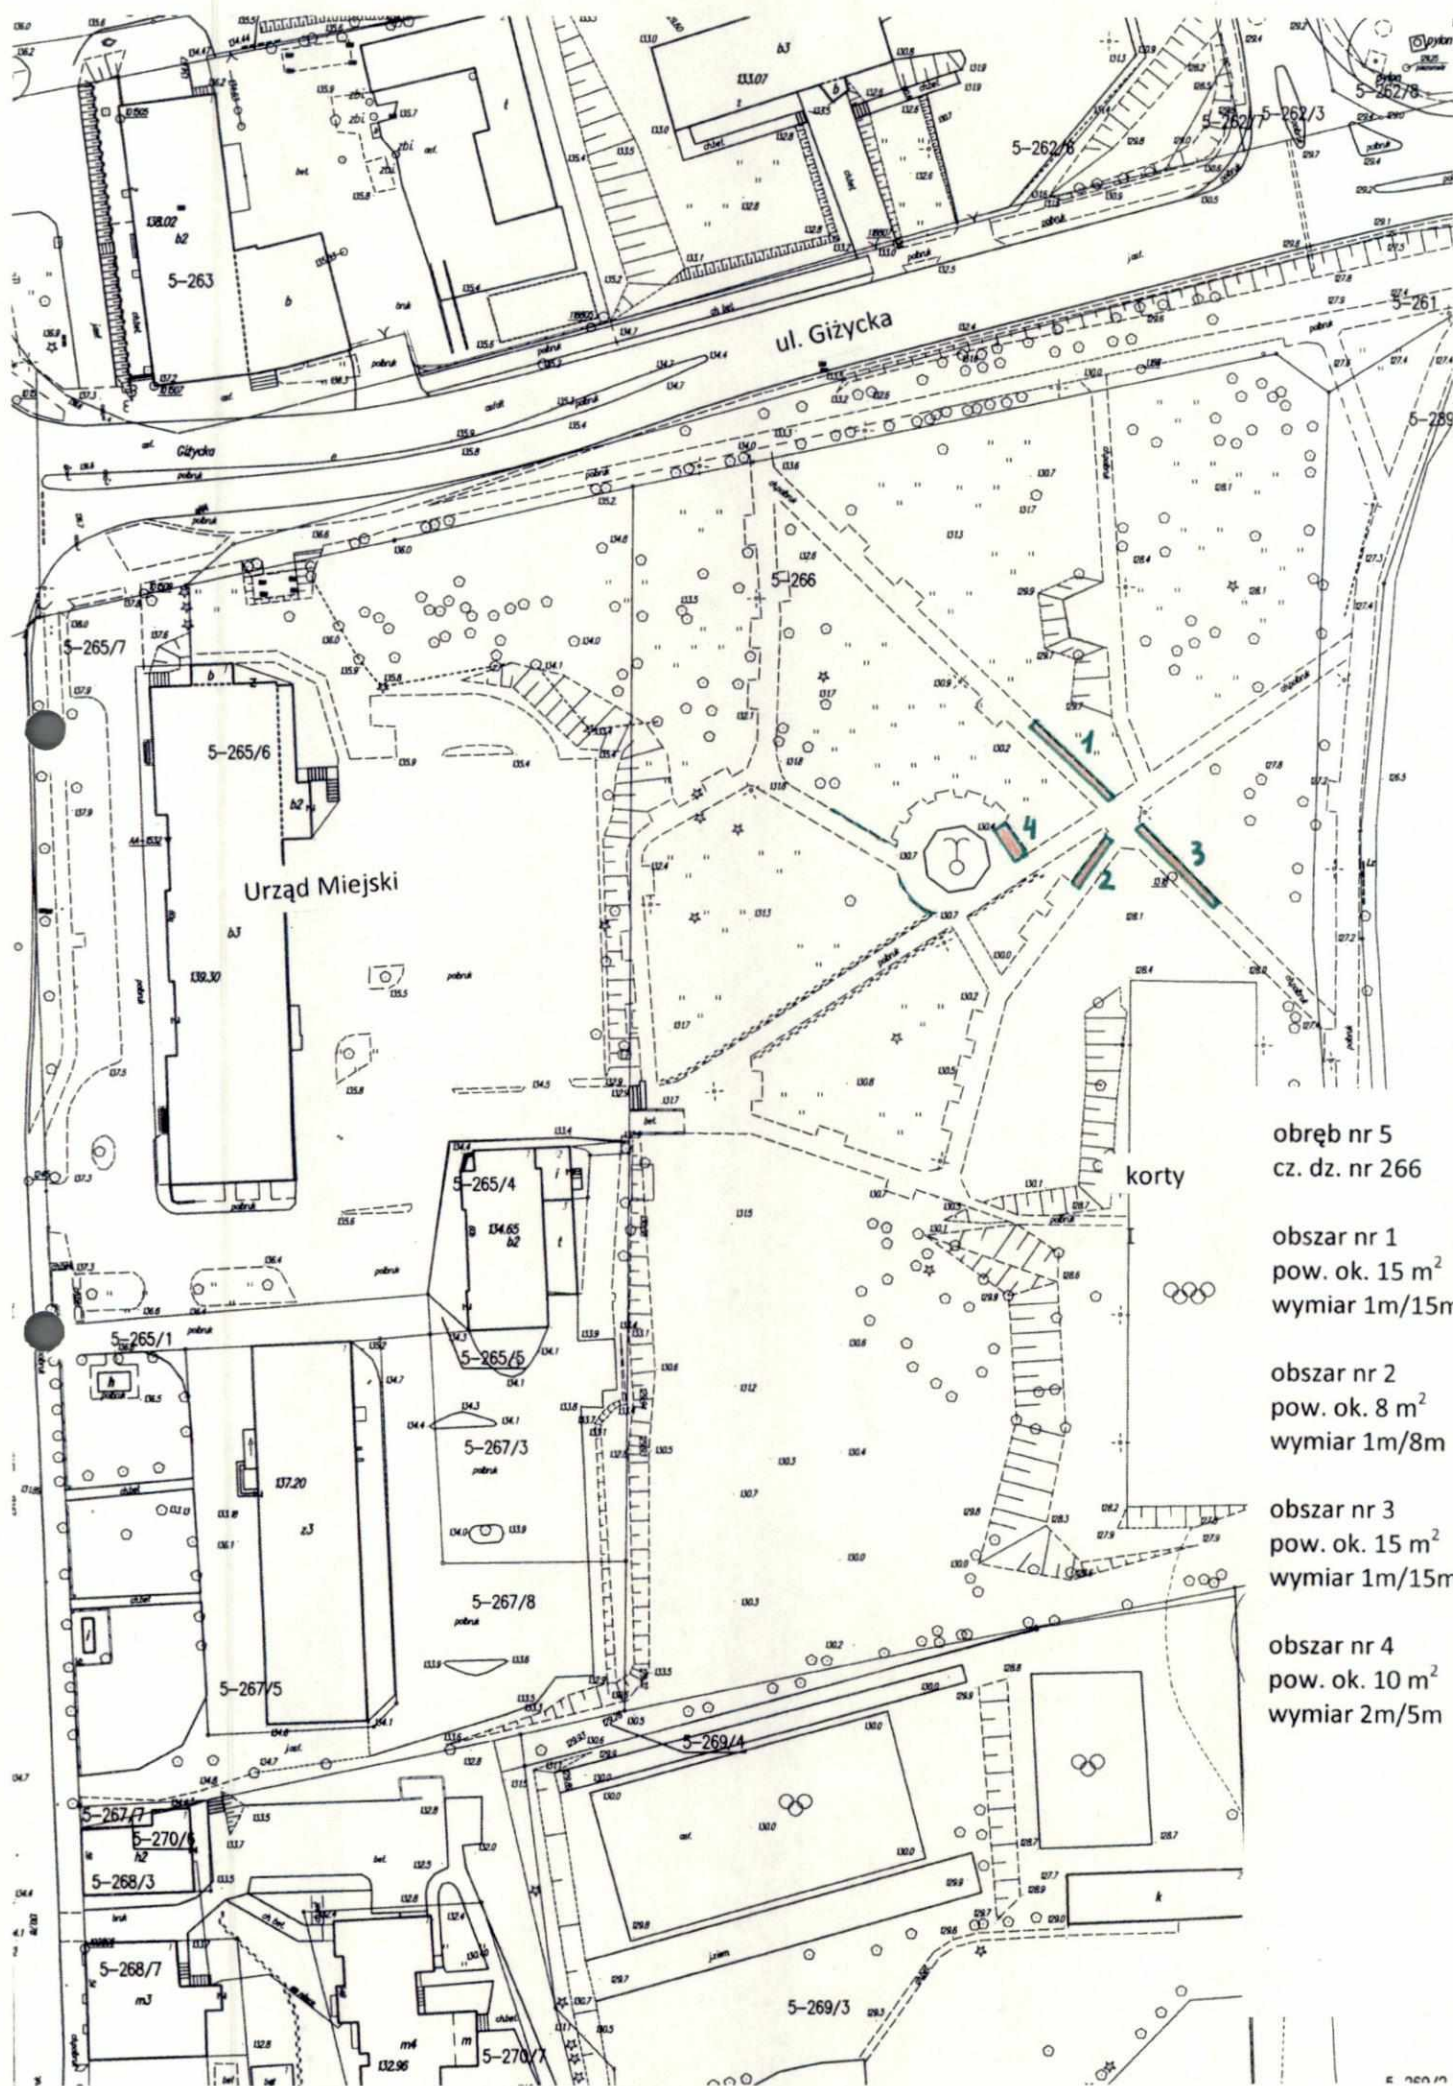


obręb nr 5
cz. dz. nr 266


obszar nr 1
pow. ok. 15 m²
wymiar 1m/15m

obszar nr 2
pow. ok. 8 m²
wymiar 1m/8m

obszar nr 3
pow. ok. 15 m²
wymiar 1m/15m

obszar nr 4
pow. ok. 10 m²
wymiar 2m/5m

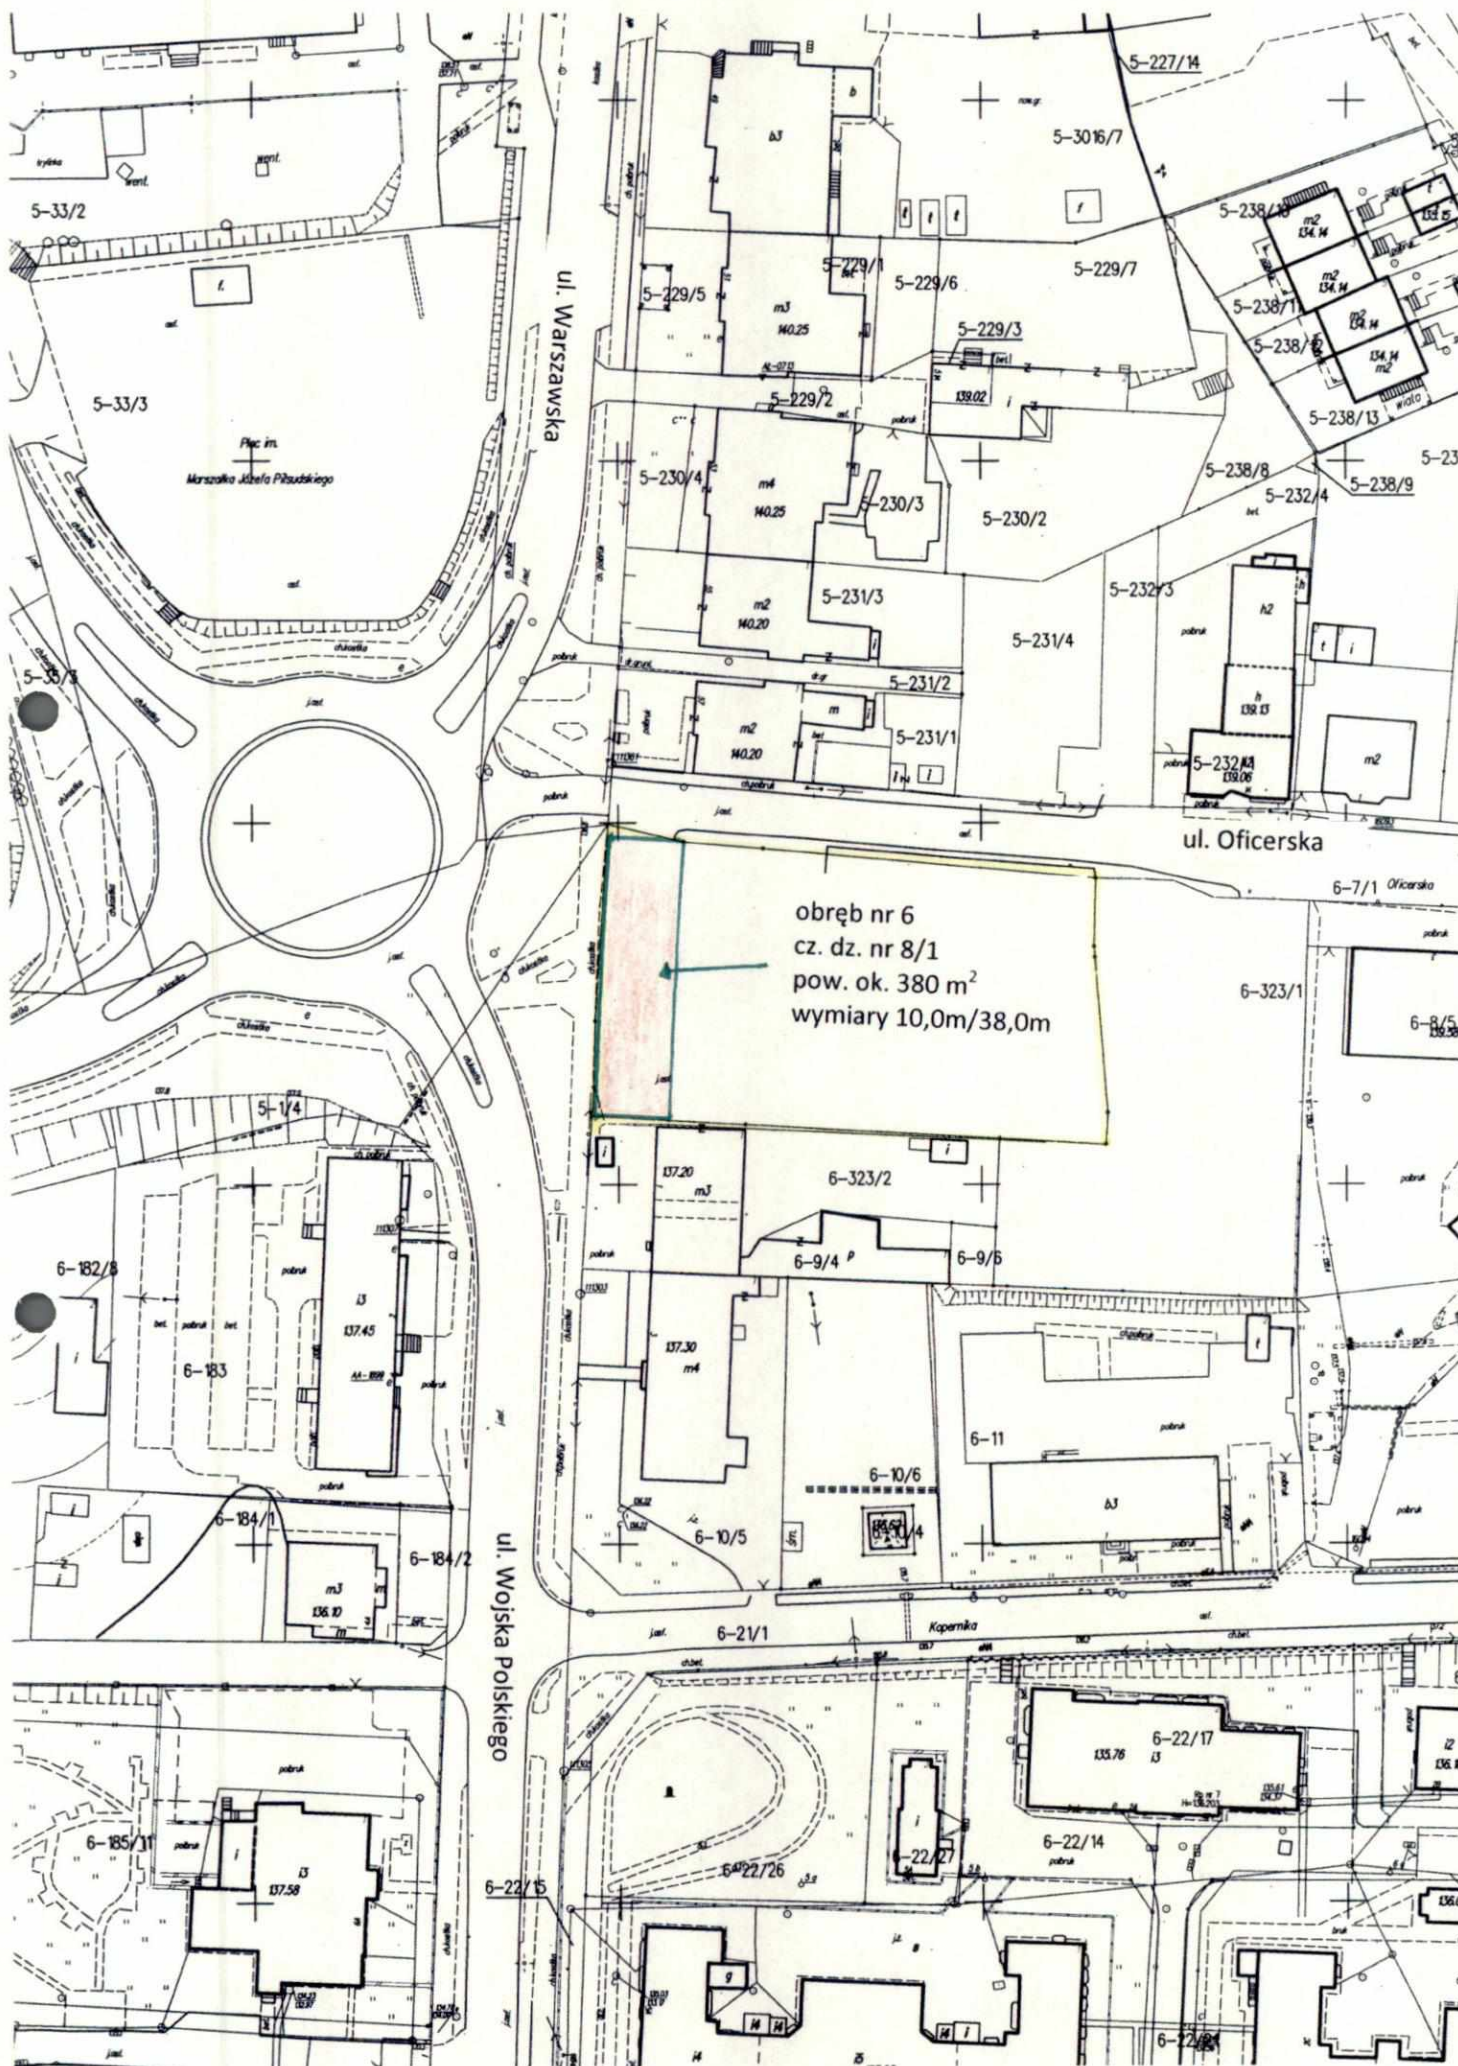

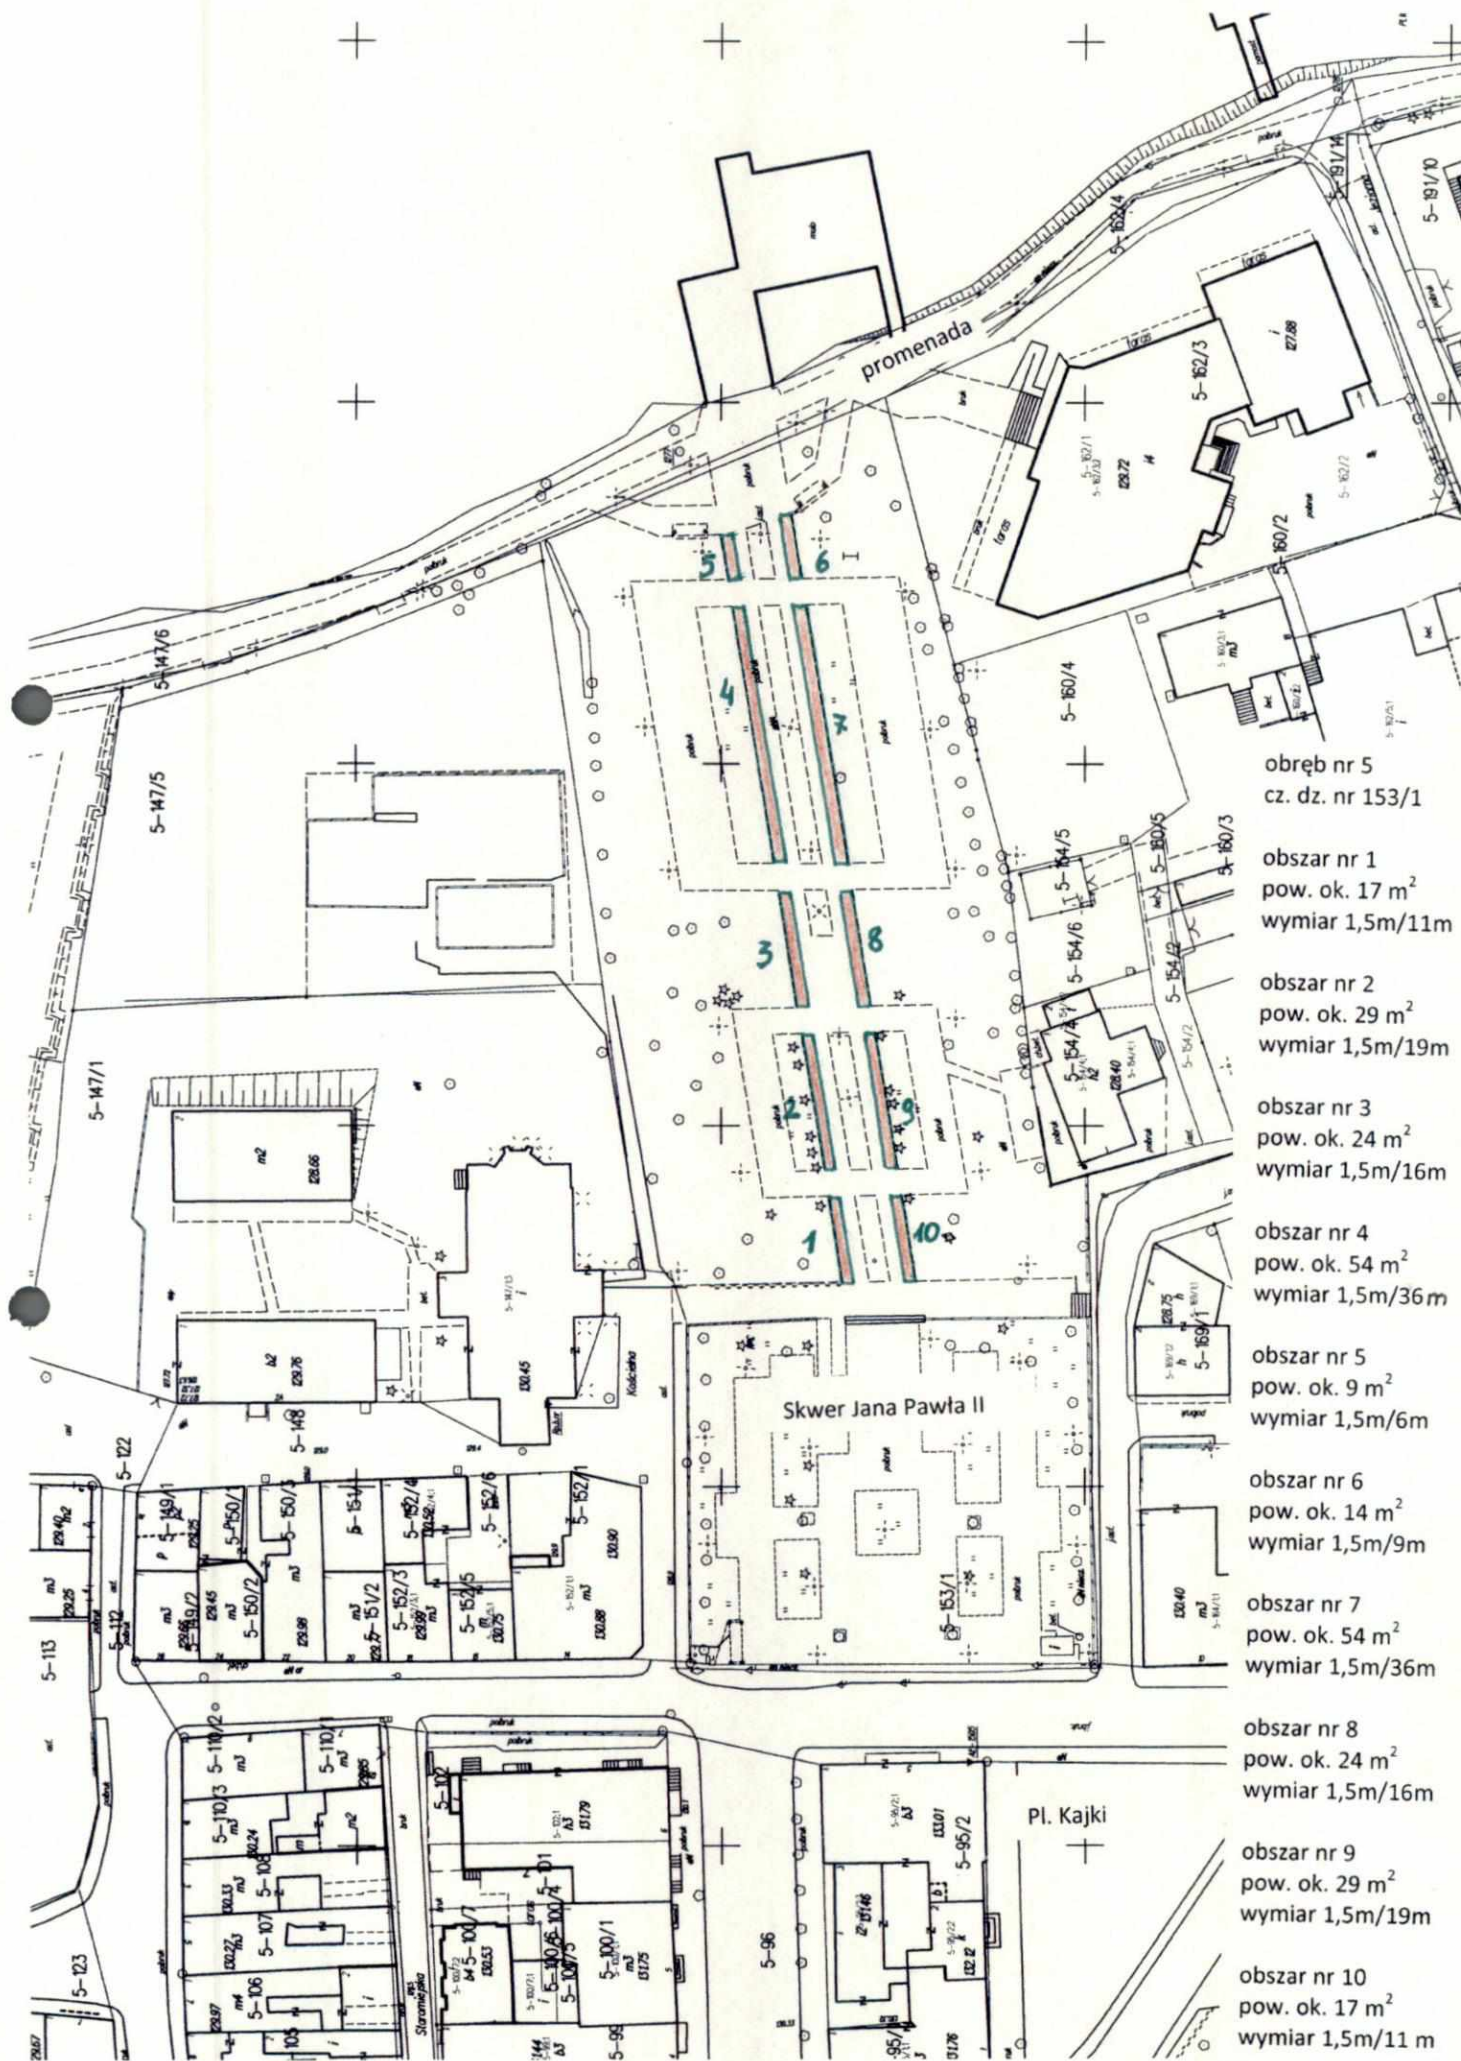

obręb nr 5
cz. dz. nr 153/1

obszar nr 1
pow. ok. 17 m²
wymiar 1,5m/11m

obszar nr 2
pow. ok. 29 m²
wymiar 1,5m/19m

obszar nr 3
pow. ok. 24 m²
wymiar 1,5m/16m

obszar nr 4
pow. ok. 54 m²
wymiar 1,5m/36m

obszar nr 5
pow. ok. 9 m²
wymiar 1,5m/6m


obszar nr 6
pow. ok. 14 m²
wymiar 1,5m/9m

obszar nr 7
pow. ok. 54 m²
wymiar 1,5m/36m

obszar nr 8
pow. ok. 24 m²
wymiar 1,5m/16m

obszar nr 9
pow. ok. 29 m²
wymiar 1,5m/19m

obszar nr 10
pow. ok. 17 m²
wymiar 1,5m/11 m

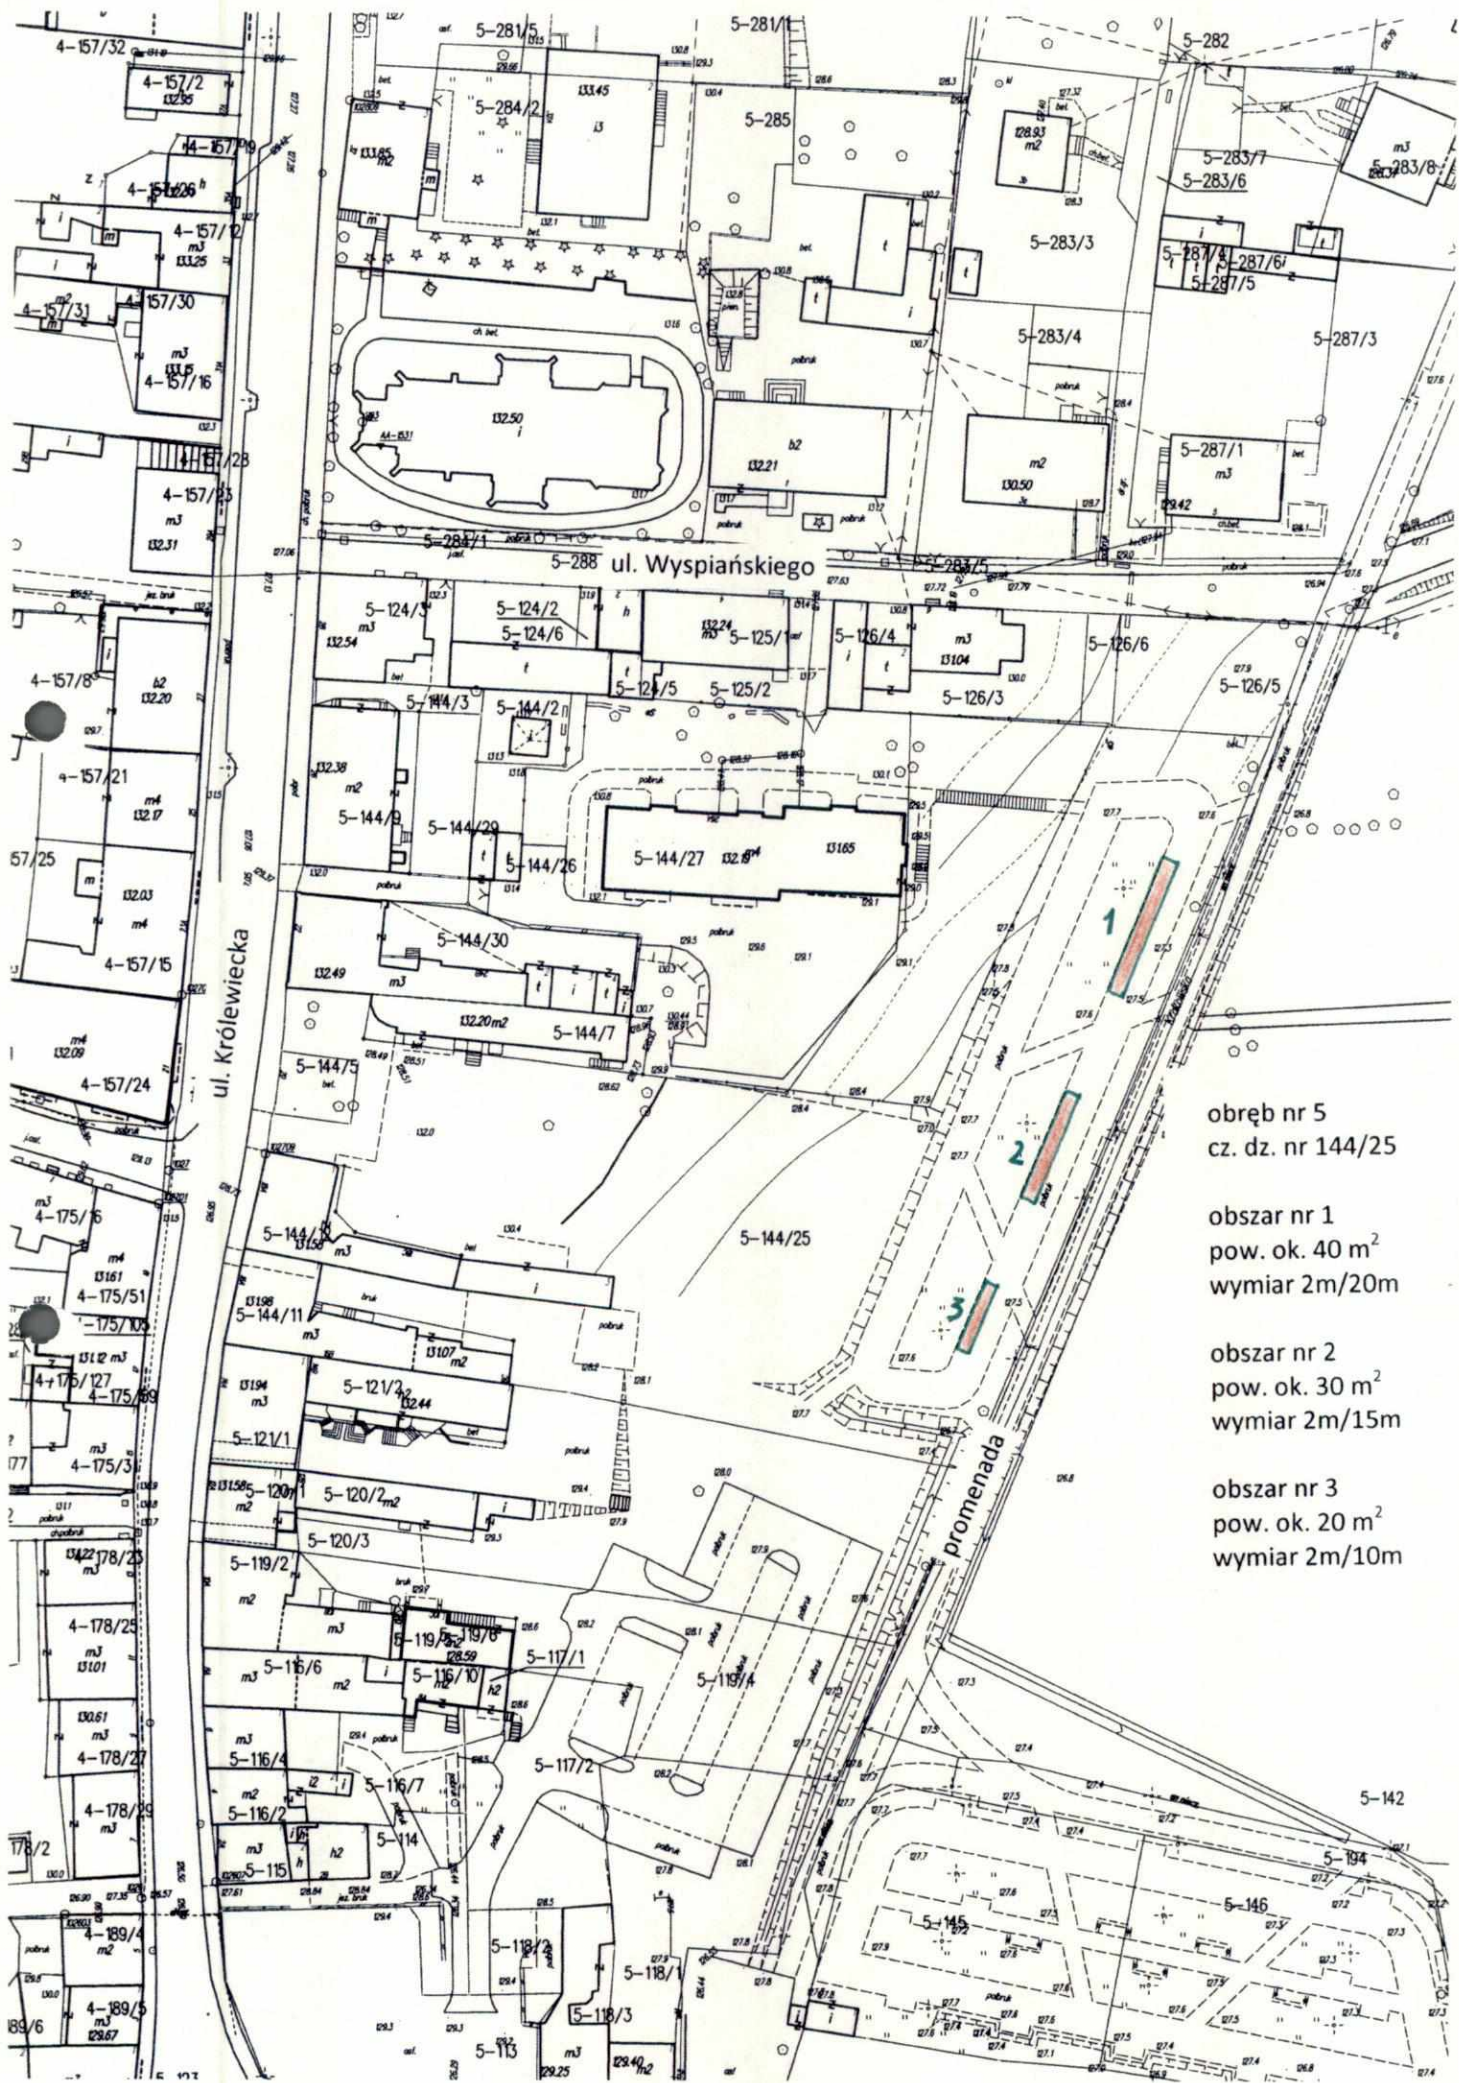

obręb nr 5
cz. dz. nr 144/25

obszar nr 1
pow. ok. 40 m²
wymiar 2m/20m

obszar nr 2
pow. ok. 30 m²
wymiar 2m/15m

obszar nr 3
pow. ok. 20 m²
wymiar 2m/10m