

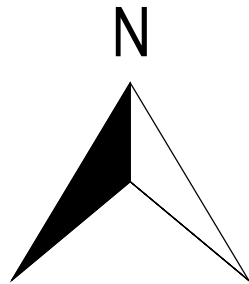


ZINTEGROWANY PLAN INWESTYCYJNY DLA OBSZARU PRZY UL. GIŻYCKIEJ POŁOŻONEGO
NA TERENIE MIASTA MRĄGOWO - PROJEKT

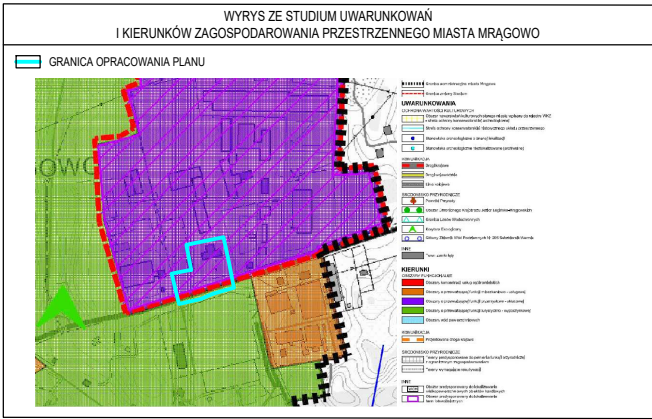

SKALA 1:1000

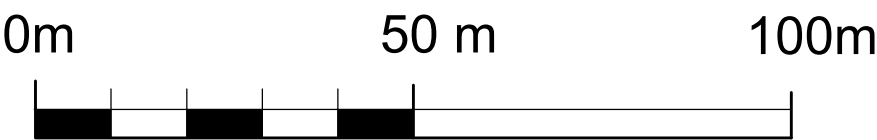

USTALENIA:

- GRANICA OBSZARU OBJĘTEGO PLANEM MIEJSCOWYM
- LINIA ROZGRANICZAJĄCA TERENY O RÓŻNYM PRZEZNACZENIU LUB RÓŻNYCH ZASADACH ZAGOSPODAROWANIA
- NIEPRZEKACZALNA LINIA ZABUDOWY
- MW-U TEREN ZABUDOWY MIESZKANIOWEJ WIELORODZINNEJ LUB USŁUG
- KDL TEREN DROGI LOKALNEJ
- KDL-KOO TEREN DROGI LOKALNEJ LUB OBSŁUGI PODRÓŻNYCH
- 6.5 WYMIAROWANIE PODANE W METRACH
- OBSZAR ZIELENI WYSOKIEJ - DO ZACHOWANIA I NASADZEŃ

USTALENIA DOTYCZĄCE OBIEKTÓW I TERENÓW CHRONIONYCH
NA PODSTAWIE PRZEPISÓW ODREBNYCH:

PLAN W CAŁOŚCI POŁOŻONY JEST W GRANICY GŁÓWNEGO ZBIORNIKA WÓD
PODZIEMNYCH NR 205 - SUBZBIORNIK WARMIA

UKŁAD WSPÓŁRZĘDNYCH:
układ współrzędnych 2000 (strefa VII) - EPSG 2178

ŹRÓDŁO DANYCH:
Starostwo Powiatowe w Mrągowie
ul. Królewiecka 60A
11-700 Mrągowo