
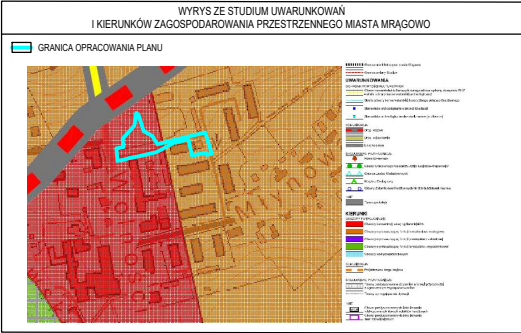


ZINTEGROWANY PLAN INWESTYCYJNY DLA OBSZARU PRZY UL. WOLNOŚCI POŁOŻONEGO NA TERENIE MIASTA MRĄGOWO - PROJEKT

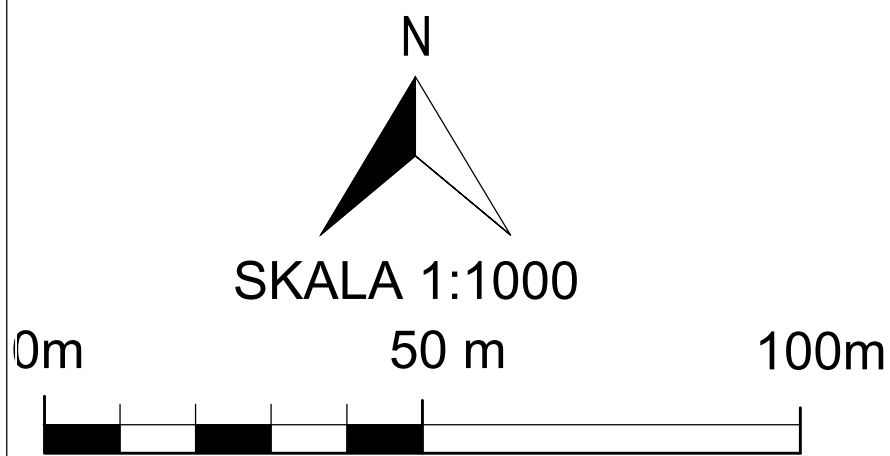


USTALENIA:

- GRANICA OBSZARU OBJĘTEGO PLANEM MIEJSCOWYM
- LINIA ROZGRANICZAJĄCA TERENY O RÓŻNYM PRZEZNACZENIU LUB RÓŻNYCH ZASADACH ZAGOSPODAROWANIA
- NIEPRZEKRACZALNA LINIA ZABUDOWY
- MW TEREN ZABUDOWY MIESZKANIOWEJ WIELORODZINNEJ
- US-ZP TEREN USŁUG SPORTU I REKREACJI LUB ZIELENI URZĄDZONEJ
- KDZ TEREN DROGI ZBIORCZEJ
- KD TEREN KOMUNIKACJI DROGOWEJ PUBLICZNEJ
- KOP-KR TEREN PARKINGU LUB KOMUNIKACJI DROGOWEJ WEWNĘTRZNEJ
- 6.5 WYMIAROWANIE PODANE W METRACH

USTALENIA DOTYCZĄCE OBIEKTÓW I TERENÓW CHRONIONYCH NA PODSTAWIE PRZEPISÓW ODRĘBNYCH:

PLAN W ŁOŚCI POŁOŻONY JEST W GRANICY GŁÓWNEGO ZBIORNIKA WÓD PODZIEMNYCH NR 205 - SUBZBIORNIK WARMIA

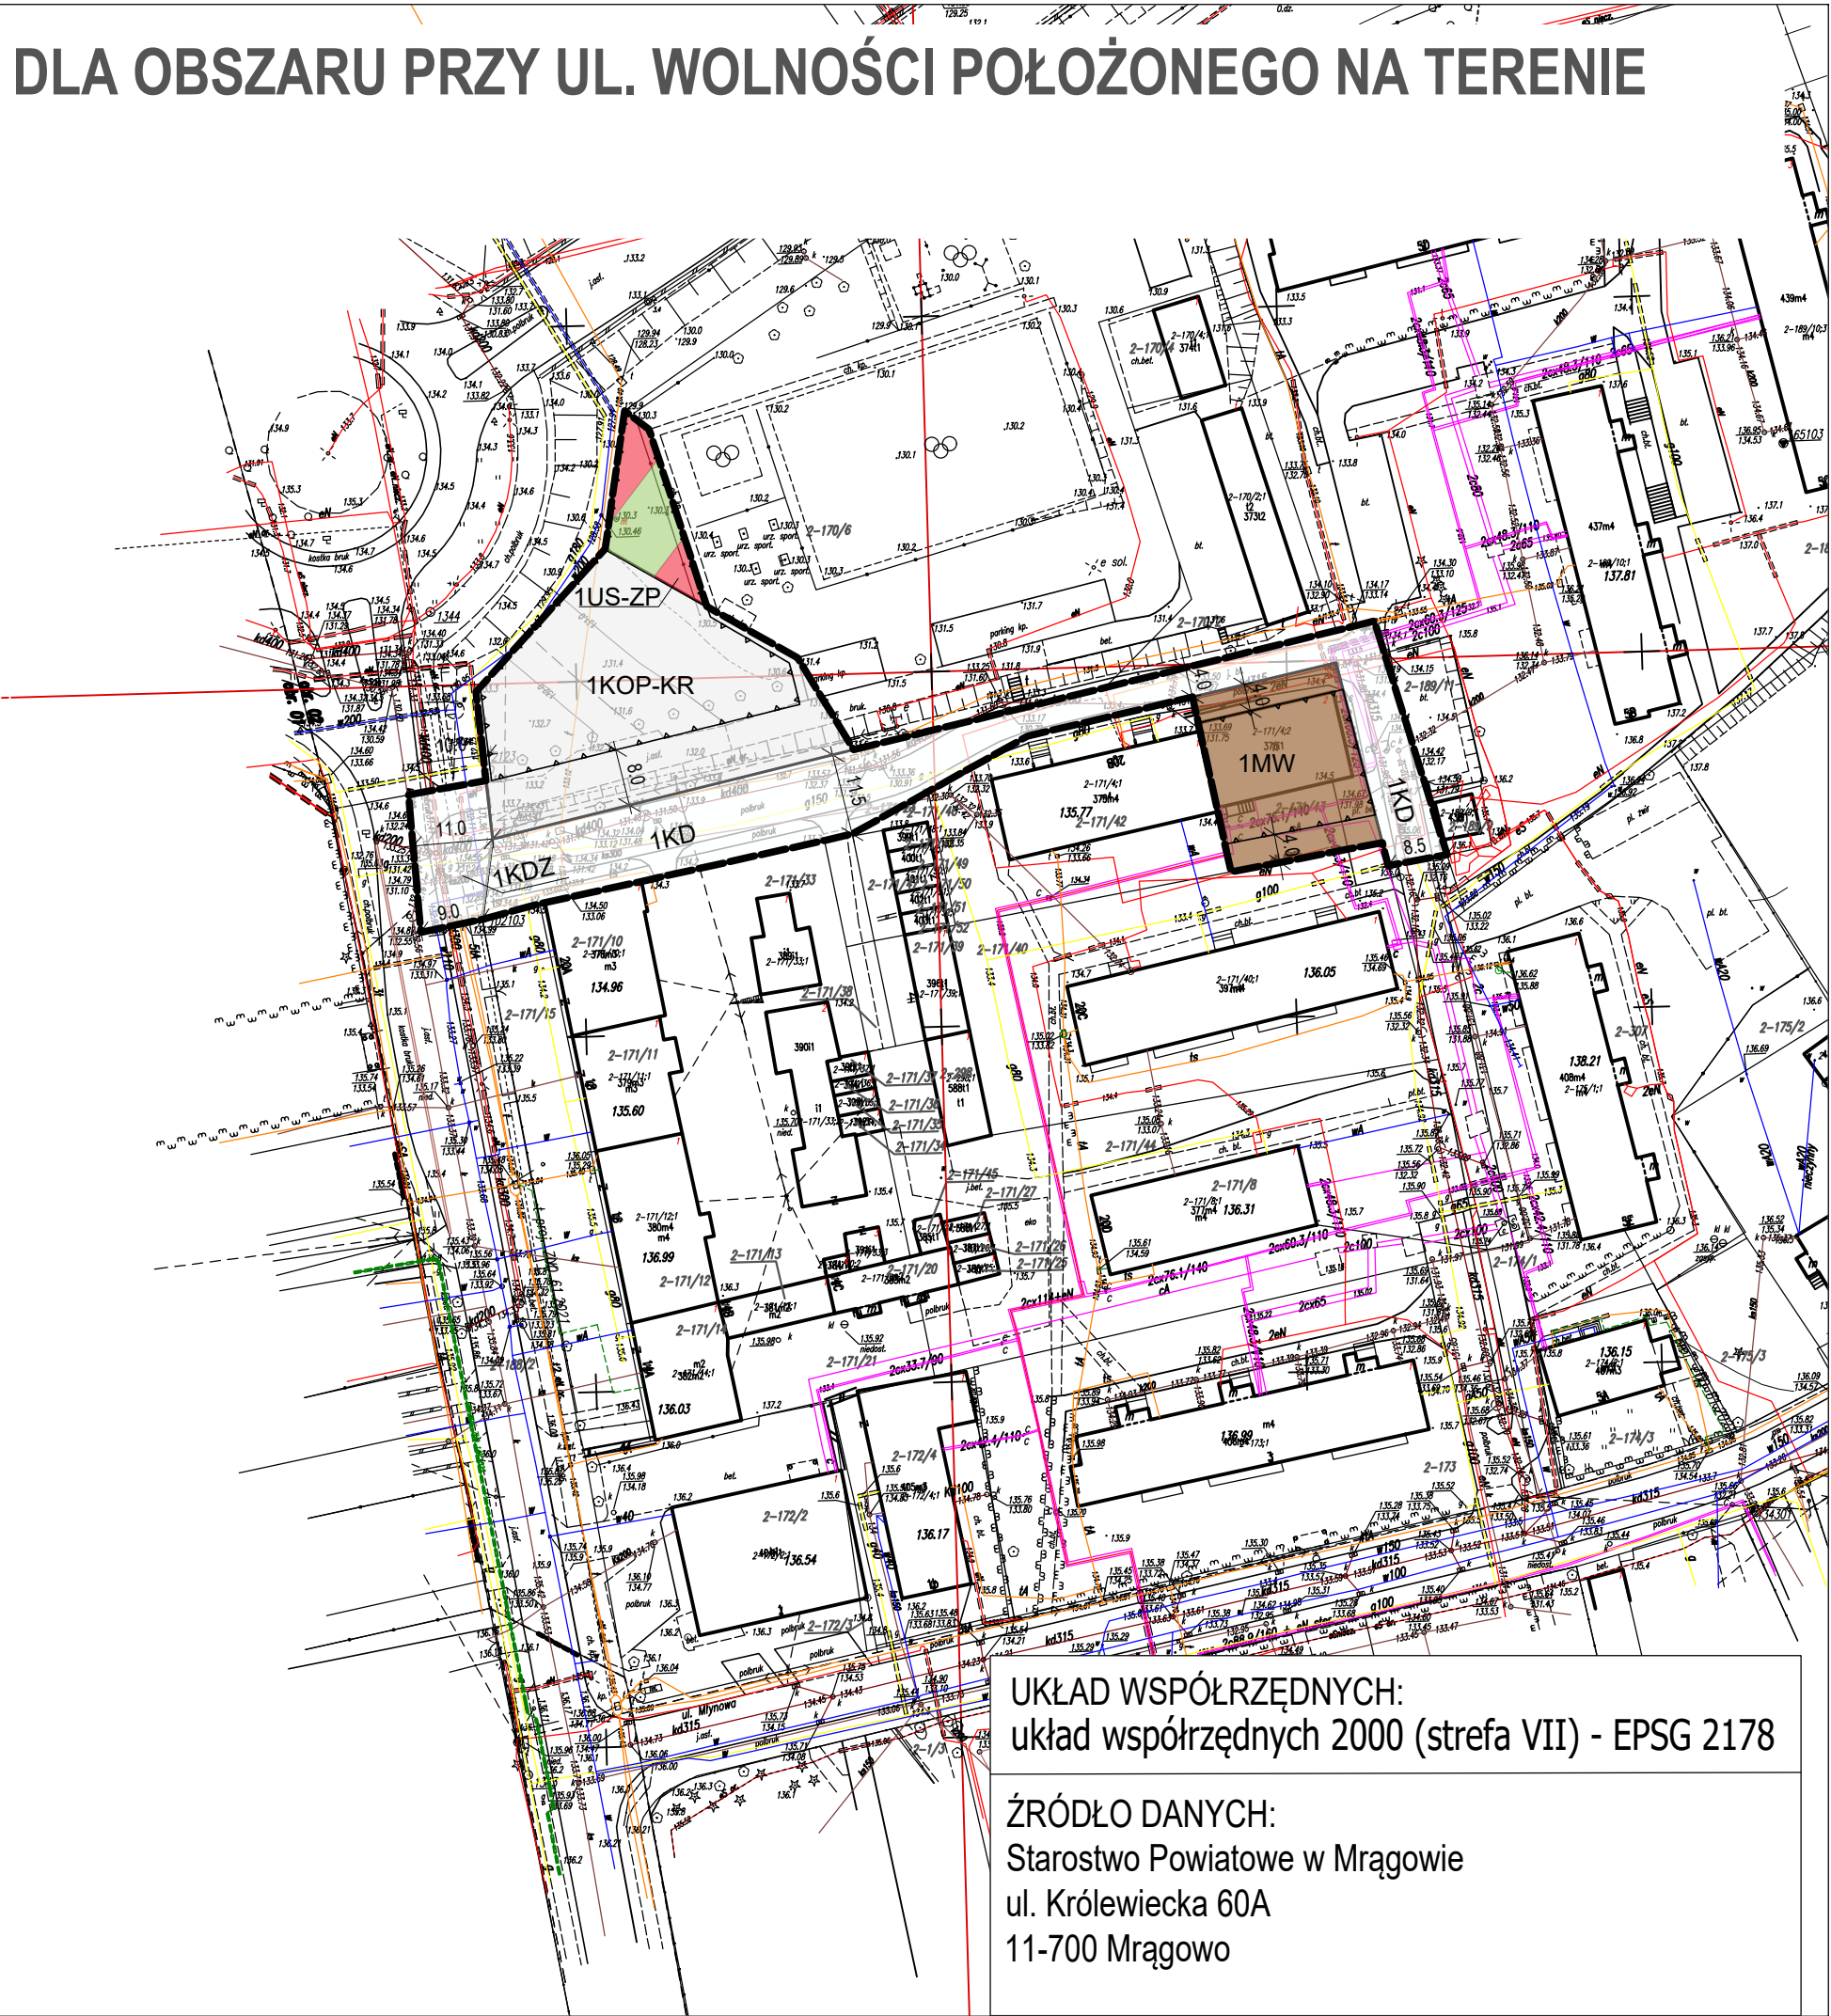

UKŁAD WSPÓŁRZĘDNYCH:
układ współrzędnych 2000 (strefa VII) - EPSG 2178

ŹRÓDŁO DANYCH:
Starostwo Powiatowe w Mrągowie
ul. Królewiecka 60A
11-700 Mrągowo