

MIEJSCOWY PLAN ZAGOSPODAROWANIA PRZESTRZENNEGO DLA TERENÓW POŁOŻONYCH
W POŁUDNIOWEJ CZĘŚCI MIASTA MRĄGOWO

SKALA 1:1000
PROJEKT

ŚRODOWISKO PRZYRODNICZE

Pomniki Przyrody

Obszar Chronionego Krajobrazu Jezior Legińskiego-Miragowskich

Granica Lasów Wodochronnych

Korytarz Ekologiczny

Główny Zbiornik Wód Podziemnych Nr 205 Subzbiornik Warmia

INNE

Teren zamknięty

KIERUNKI

Obszary koncentracji usług ogólnomiejscowych

Obszary o przeważającej funkcji mieszkaniowo - usługowej

Obszary o przeważającej funkcji przemysłowo - składowej

Obszary o przeważającej funkcji turystyczno - wypoczynkowej

Obszary wód powierzchniowych

KOMUNIKACJA

Projektowana droga krajowa

ŚRODOWISKO PRZYRODNICZE


Tereny predysponowane do pełnienia funkcji przyrodniczej z ograniczonym zagospodarowaniem

Tereny wymagające rekultywacji

INNE

Obszar predysponowany do lokalizowania wielkopowierzchniowych obiektów handlowych

Obszar predysponowany do lokalizowania farm fotowoltaicznych

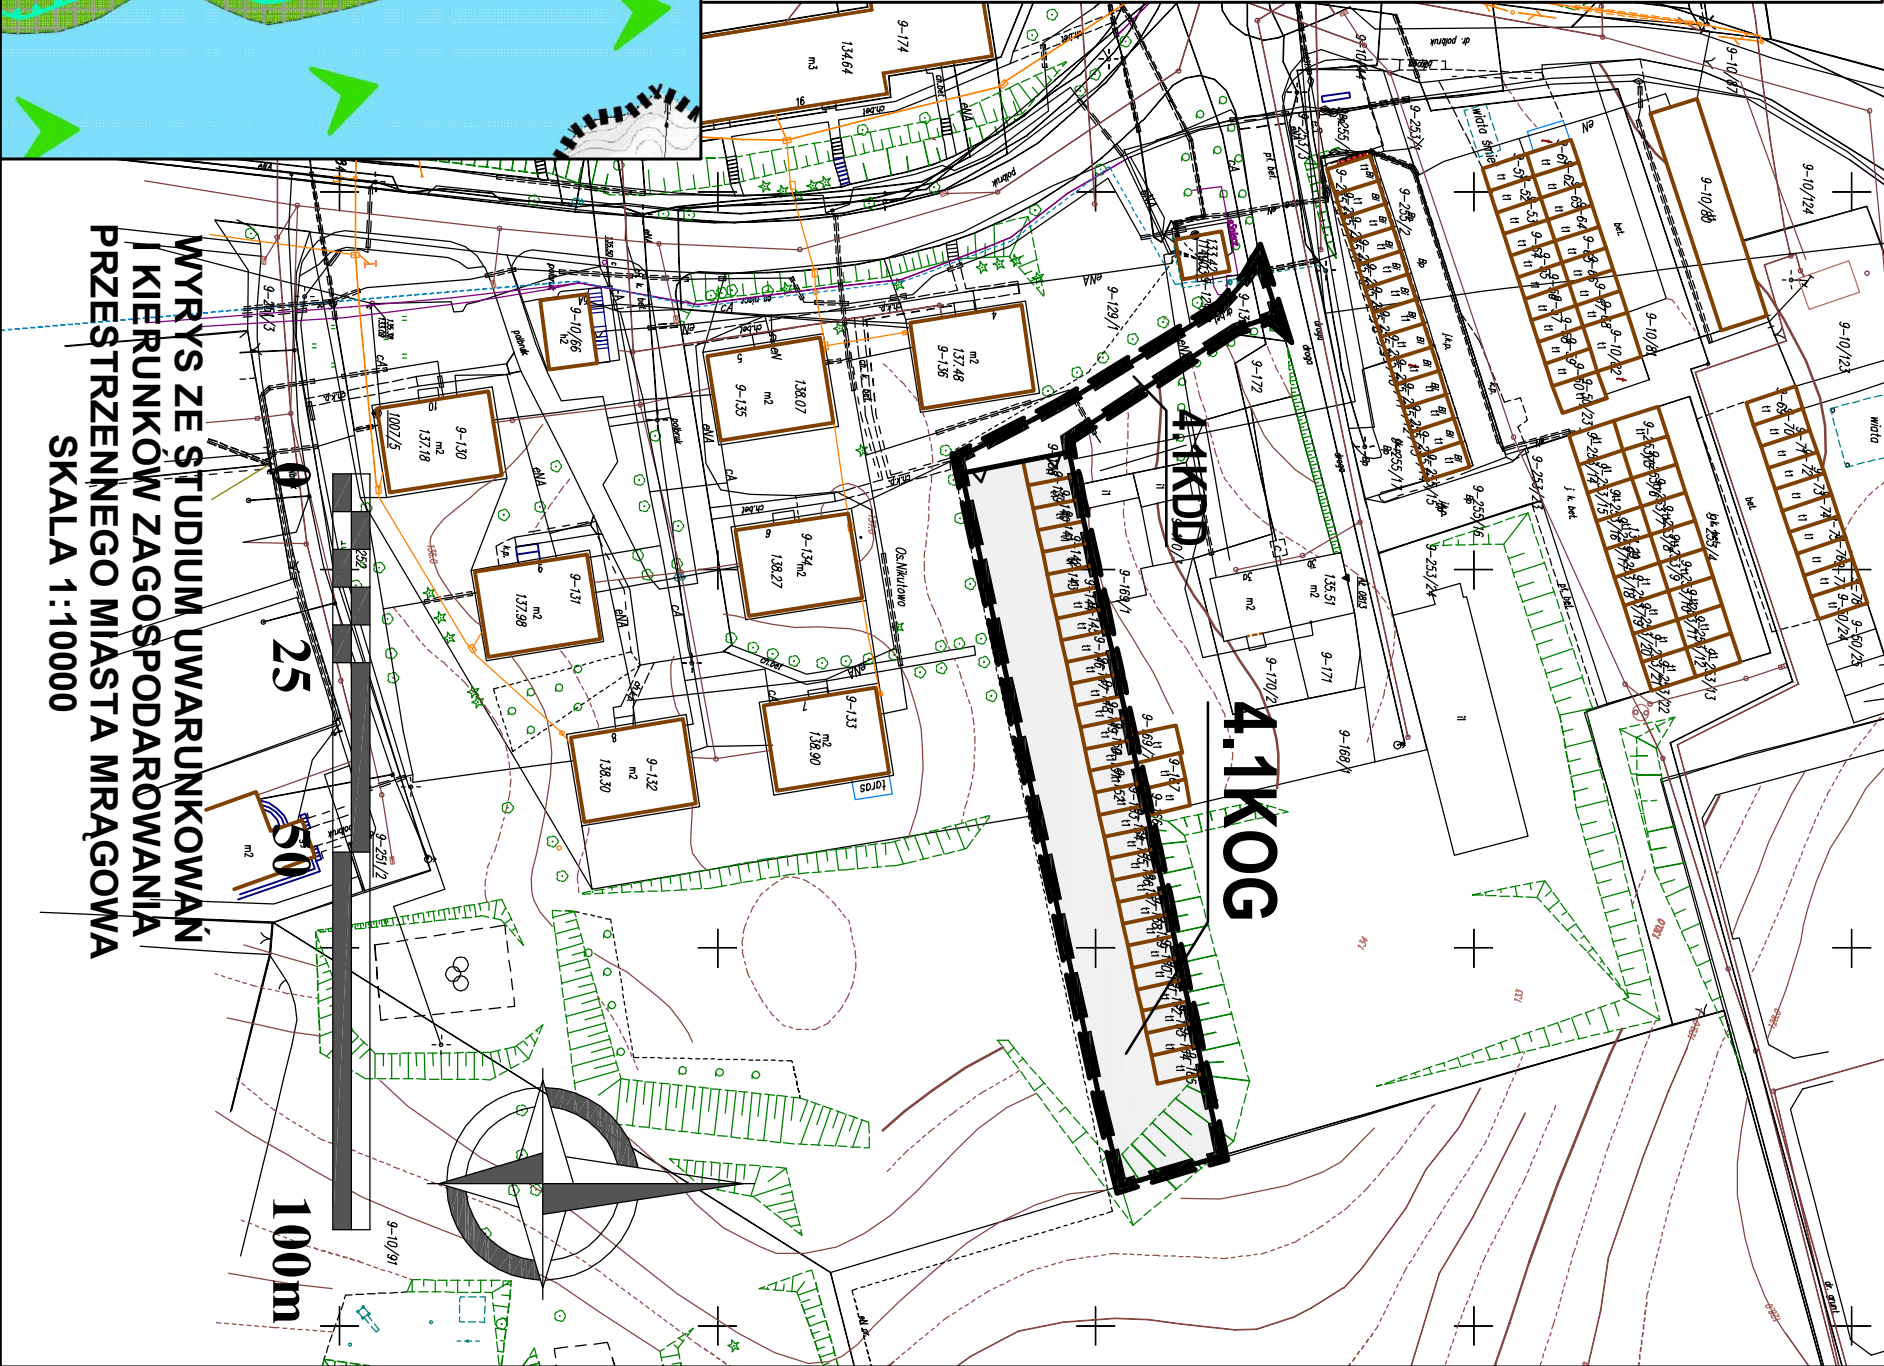

WYRYS ZE STUDIUM UWARUNKOWAŃ
I KIERUNKÓW ZAGOSPODAROWANIA
PRZESTRZENNEGO MIASTA MRĄGOWA
SKALA 1:10000

OZNACZENIA
USTALENIA PLANU
USTALENIA OGÓLNE

- Granica jednostki przestrzennej nr 4
- Linie rozgraniczające tereny o różnym przeznaczeniu lub różnych zasadach zagospodarowania
- Oznaczenie identyfikacyjne oraz przeznaczenie terenu w liniach rozgraniczających

PRZEZNACZENIE TERENÓW

- KDD

Teren drogi dojazdowej
- KOG

Teren garaży

ZAŁĄCZNIK NR 4 DO UCHWAŁY NR
RADY MIEJSKIEJ W MRĄGOWIE Z DNIA

MIASTO MRĄGOWO

MIEJSCOWY PLAN ZAGOSPODAROWANIA
PRZESTRZENNEGO DLA TERENÓW
POŁOŻONYCH W POŁUDNIOWEJ CZĘŚCI
MIASTA MRĄGOWO

BURMISTRZ MIASTA MRĄGOWO

