


MIEJSCOWY PLAN ZAGOSPODAROWANIA PRZESTRZENNEGO DLA TERENÓW POŁOŻONYCH W POŁUDNIOWEJ CZĘŚCI MIASTA MRĄGOWO

SKALA 1:10000

LEGENDA:

	Drogi krajowe
	Drogi wojewódzkie
	Linia kolejowa
	ŚRODOWISKO PRZYRODNICZE
	Pomniki Przyrody
	Obszar Chronionego Krajobrazu Jezior Legińskiego-Mragowskich
	Granica Lasów Wodochronnych
	Korytarz Ekologiczny
	Główny Zbiornik Wód Podziemnych Nr 205 Subzbiornik Warmia
	INNE
	Teren zamknięty
	KIERUNKI
	Obszary funkcjonalne
	Obszary koncentracji usług ogólnomiejских
	Obszary o przeważającej funkcji mieszkaniowo - usługowej
	Obszary o przeważającej funkcji przemysłowo - składowej
	Obszary o przeważającej funkcji turystyczno - wypoczynkowej
	Obszary wód powierzchniowych
	KOMUNIKACJA
	Projektowana droga krajowa
	ŚRODOWISKO PRZYRODNICZE
	Tereny predysponowane do pełnienia funkcji przyrodniczej z ograniczonym zagospodarowaniem
	Tereny wymagające rekultywacji
	INNE
	Obszar predysponowany do lokalizowania wielkopowierzchniowych obiektów handlowych
	Obszar predysponowany do lokalizowania farm fotowoltaicznych

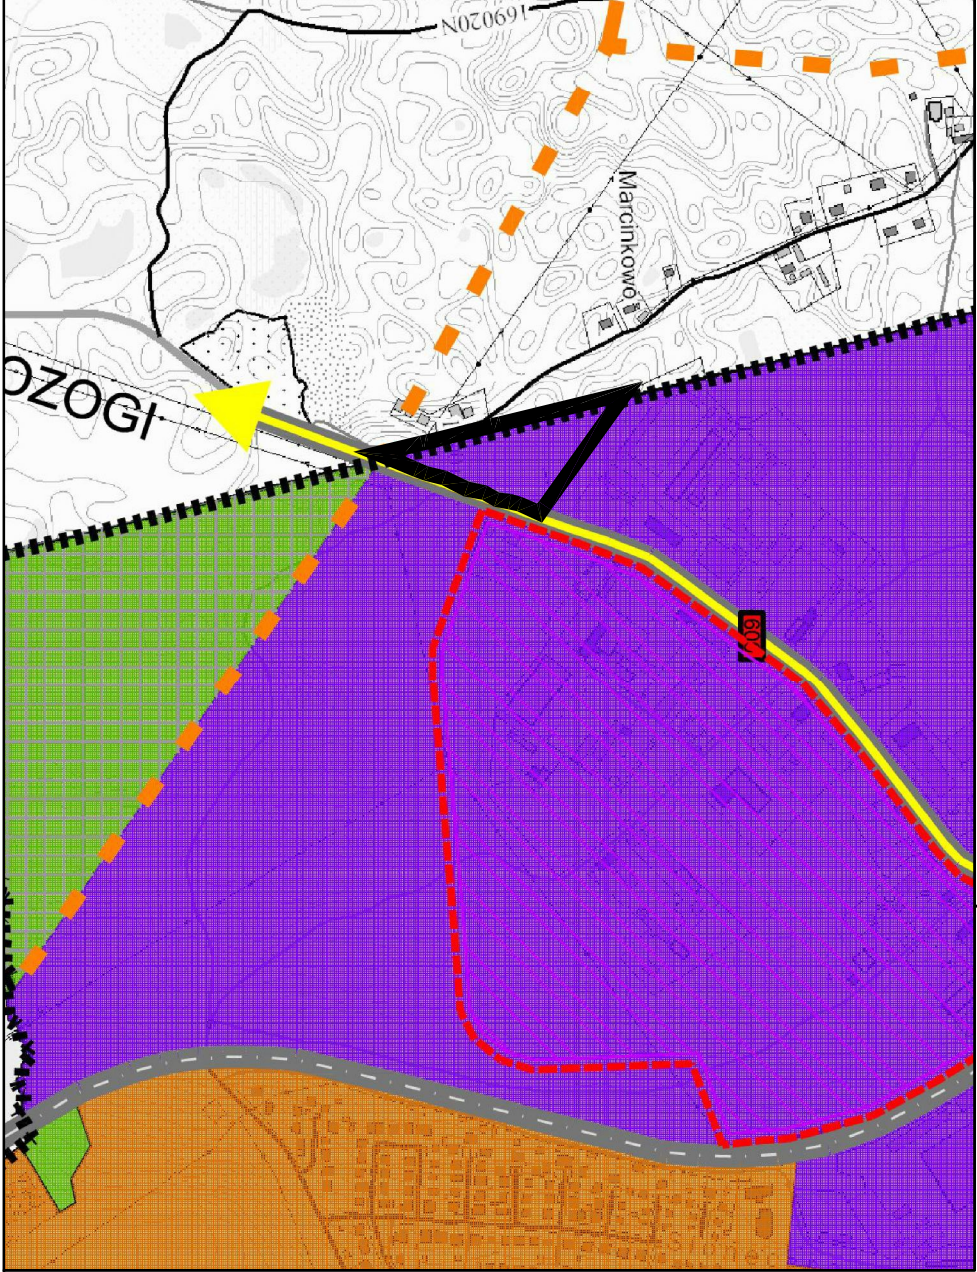


PROJEKT


OZNACZENIA

USTALENIA PLANU

USTALENIA OGÓLNE

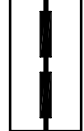

Granica jednostki przestrzennej nr 2

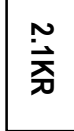

Linie rozgraniczające tereny o różnym przeznaczeniu lub różnych zasadach zagospodarowania

2.1KR

Oznaczenie identyfikacyjne oraz przeznaczenie terenu w liniach rozgraniczających


PRZEZNAČENIE TERENÓW



Teren usług lub produkcji




Teren drogi zbiorczej

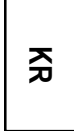

Teren komunikacji drogowej wewnętrznej

WYRÓŻNIONE ZASADY KSZTAŁTOWANIA ZABUDOWY I ZAGOSPODAROWANIA TERENÓW

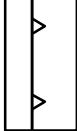

Nieprzekraczalne linie zabudowy

ZAŁĄCZNIK NR 2 DO UCHWAŁY NR
RADY MIEJSKIEJ W MRĄGOWIE Z DNIA

MIASTO MRĄGOWO

MIEJSCOWY PLAN ZAGOSPODAROWANIA PRZESTRZENNEGO DLA TERENÓW POŁOŻONYCH W POŁUDNIOWEJ CZĘŚCI MIASTA MRĄGOWO

BURMISTRZ MIASTA MRĄGOWO

