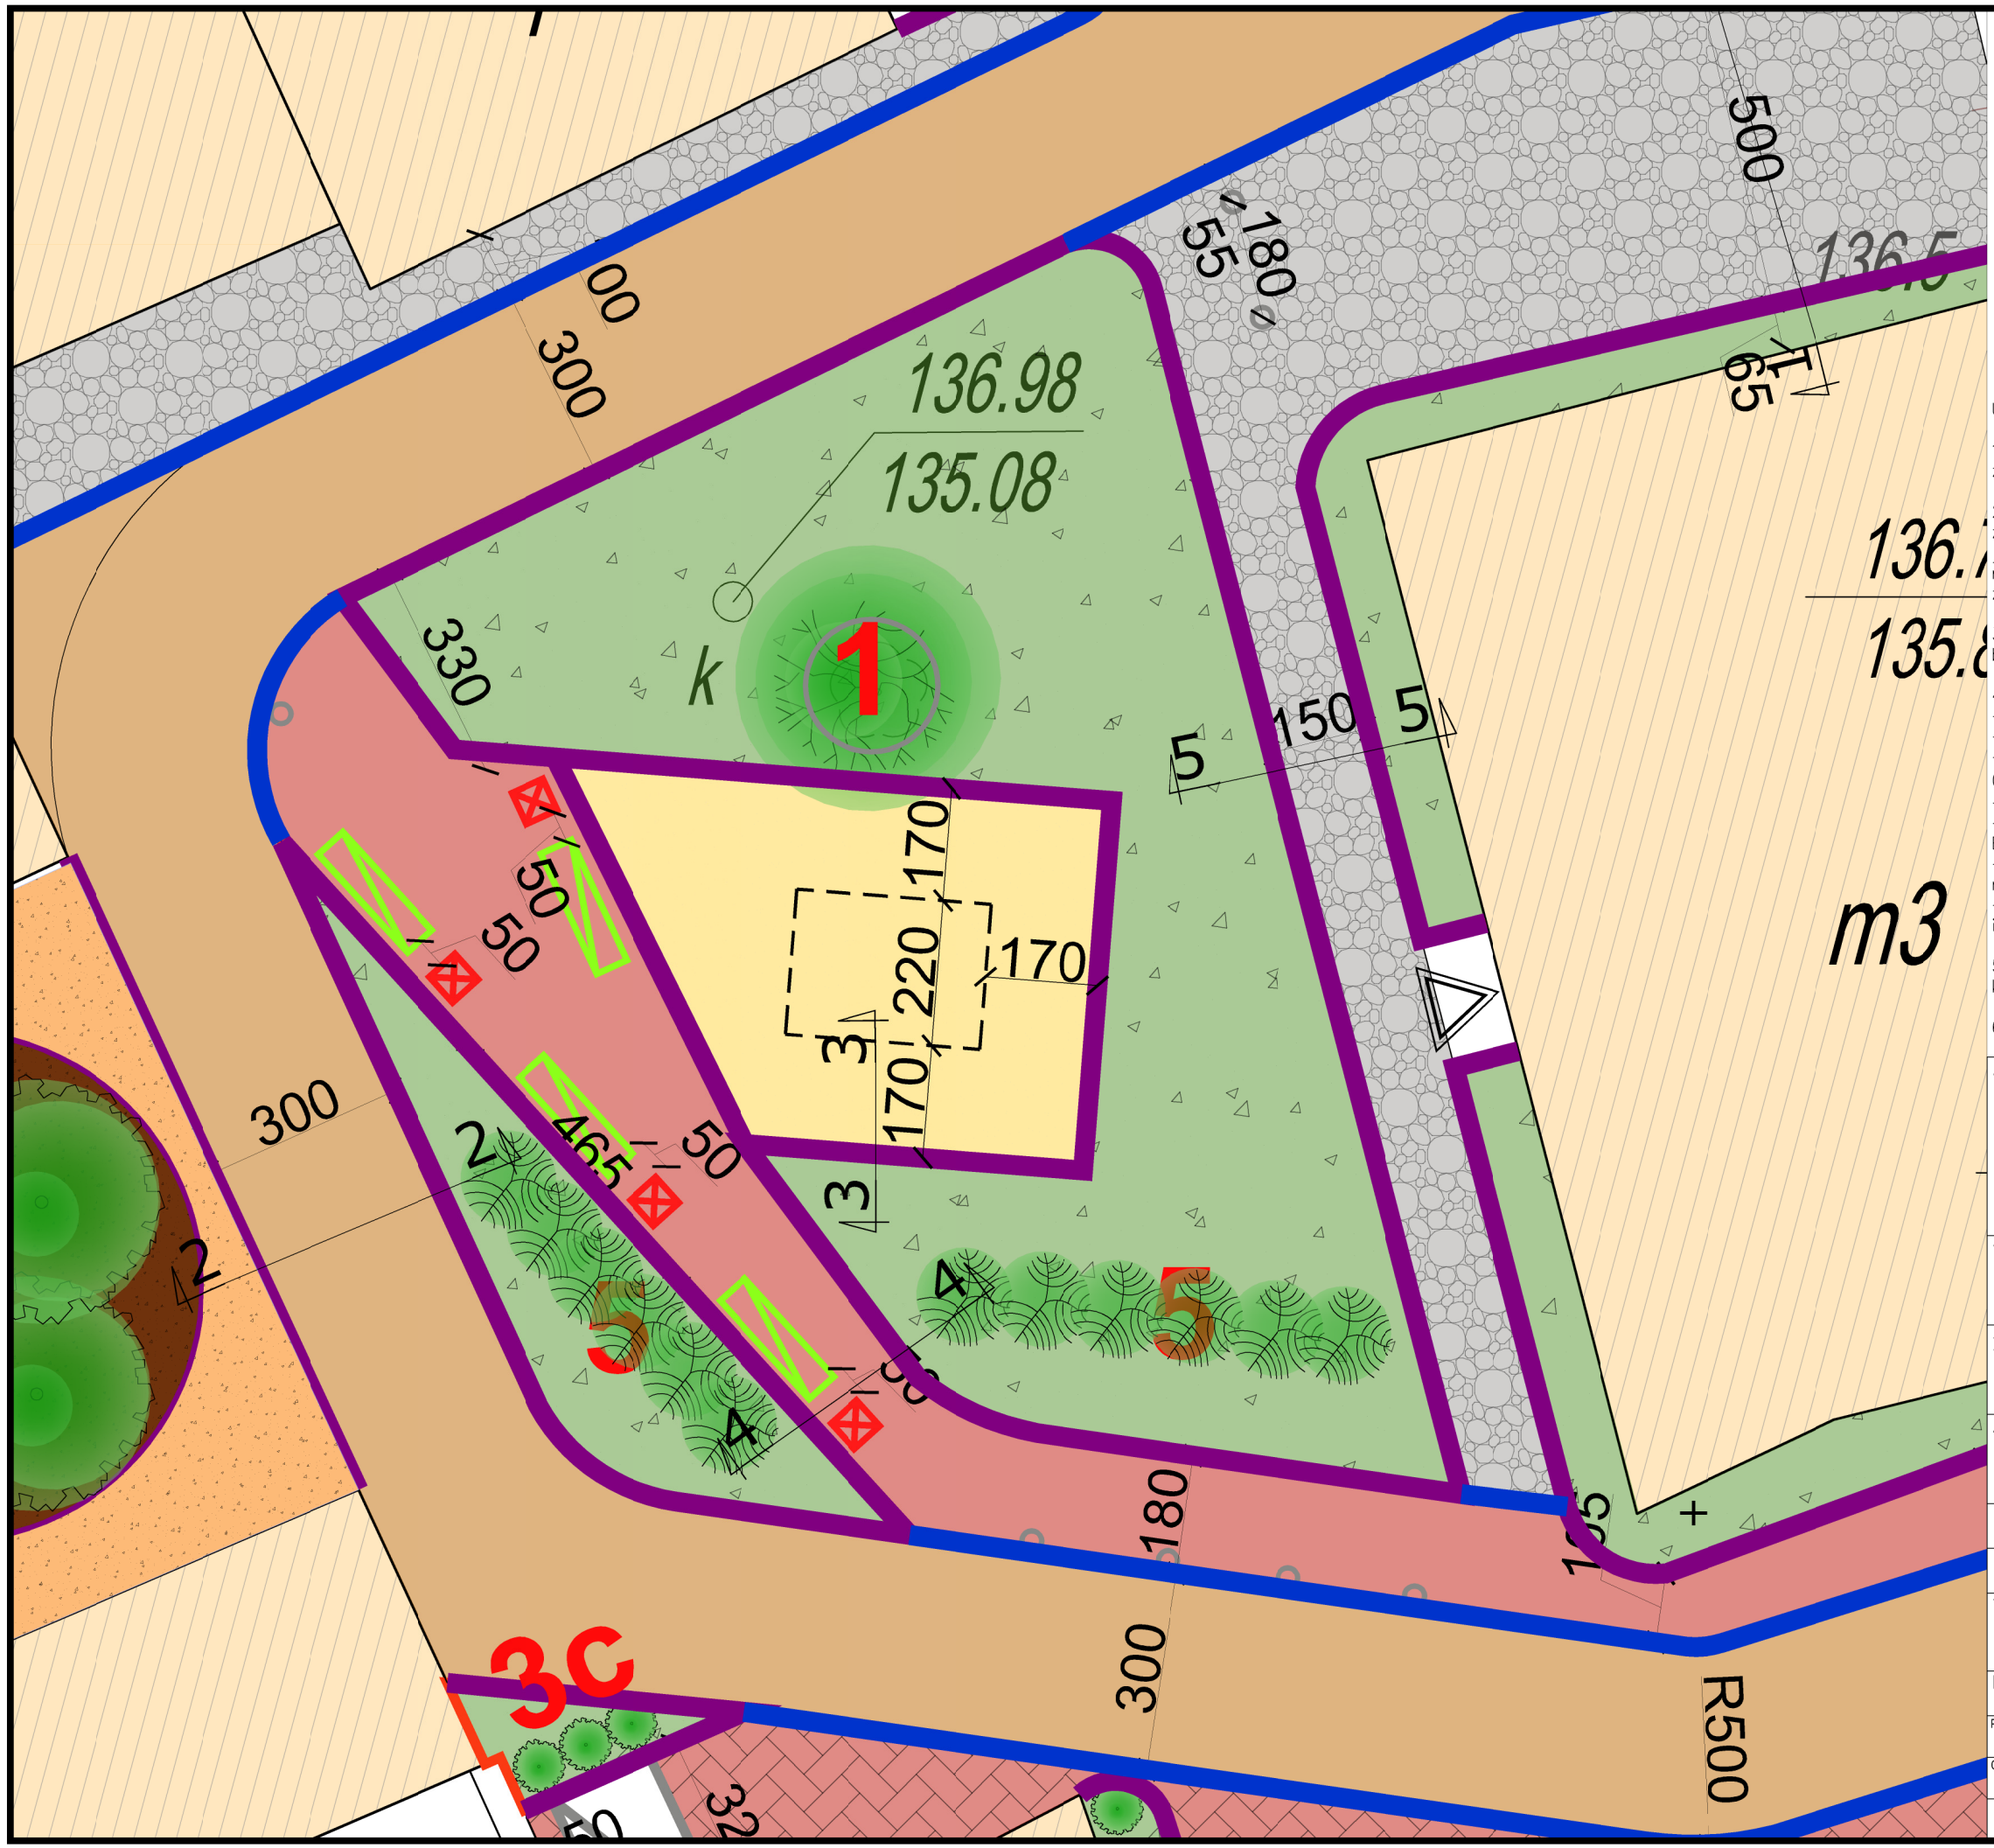

ŁAWKA

ŚMIETNIK PRZY ŁAWCE

UWAGI:

1. Wykonawca przed przystąpieniem do robót zobowiazany jest do zapoznania się ze wszystkimi dokumentacjami branżowymi i budowlanymi.

2. Wszystkie wymiary podawane są w centymetrach. Nie wolno brać żadnego wymiaru mierząc bezpośrednio z rysunku. Obowiązkiem wykonawcy jest sprawdzenie wymiaru w naturze. W wypadku jakiejkolwiek zmiany lub różnicy zauważonej między projektem a stanem faktycznym wykonawca zobowiązany jest przekazać tę informację do biura projektowego.

3. Roboty budowlano–instalacyjne muszą być prowadzone z równoległą bieżącą koordynacją międzybranżową.

4. W sprawach nie określonych dokumentacją obowiązują:
– prawo budowlane
– warunki techniczne, jakim powinny odpowiadać bucynki ich usytuowanie
– warunki techniczne wykonania i odbioru robót budowlano–montażowych (wg Ministerstwa Budownictwa i Instytutu Techniki Budowlanej),
– normy Polskiego Komitetu Normalizacyjnego (P.K.N.),
– instrukcje, wytyczne, świadectwa dopuszczenia, atesty Instytutu Techniki Budowlanej,
– instrukcje, wytyczne i warunki techniczne producentów i dostawców materiałów budowlano–instalacyjnych,
– przepisy techniczne instytucji kontrolujacych jakość materiałów i wykonywanych robót.

5. Wszelkie elementy konstrukcyjne wykonać zgodnie z projektem konstrukcji.

6. Projekt chroniony prawem autorskim.

Jednostka projektowa:

HEXAGON studio architektury
ul. Piaskowa 1C, 11-700 Mrągowo

Tytuł projektu:
Projekt zagospodarowania terenu przy ulicy Rosevelta 24 i 28 w Mrągowie

Inwestor:
UM Mrągowo

Adres inwestycji:
Mrągowo, ulica Rosevelta 24 i 28

FAZA: **PROJEKT BUDOWLANY**

Treść rysunku:	Nr rysunku:
Ławki i śmietniki	2
Data: 20-05-2016	Skala: 1:100
Projektart: Roman Szepan / Nr uprawnień: 136/90 OL / Popis:	
Opracowanie: mgr inż. arch. Monika Siwik / Popis:	

PROJEKT chroniony prawem autorskim – zgodnie z Ustawą o Prawie Autorskim i prawach pokrewnych Dz.U.24.poz.83 z dn.4.02.1994r. Powielanie całości lub fragmentów bez zgody autora projektu – ZABRONIONE